



3 CORTE BB  
1 : 100

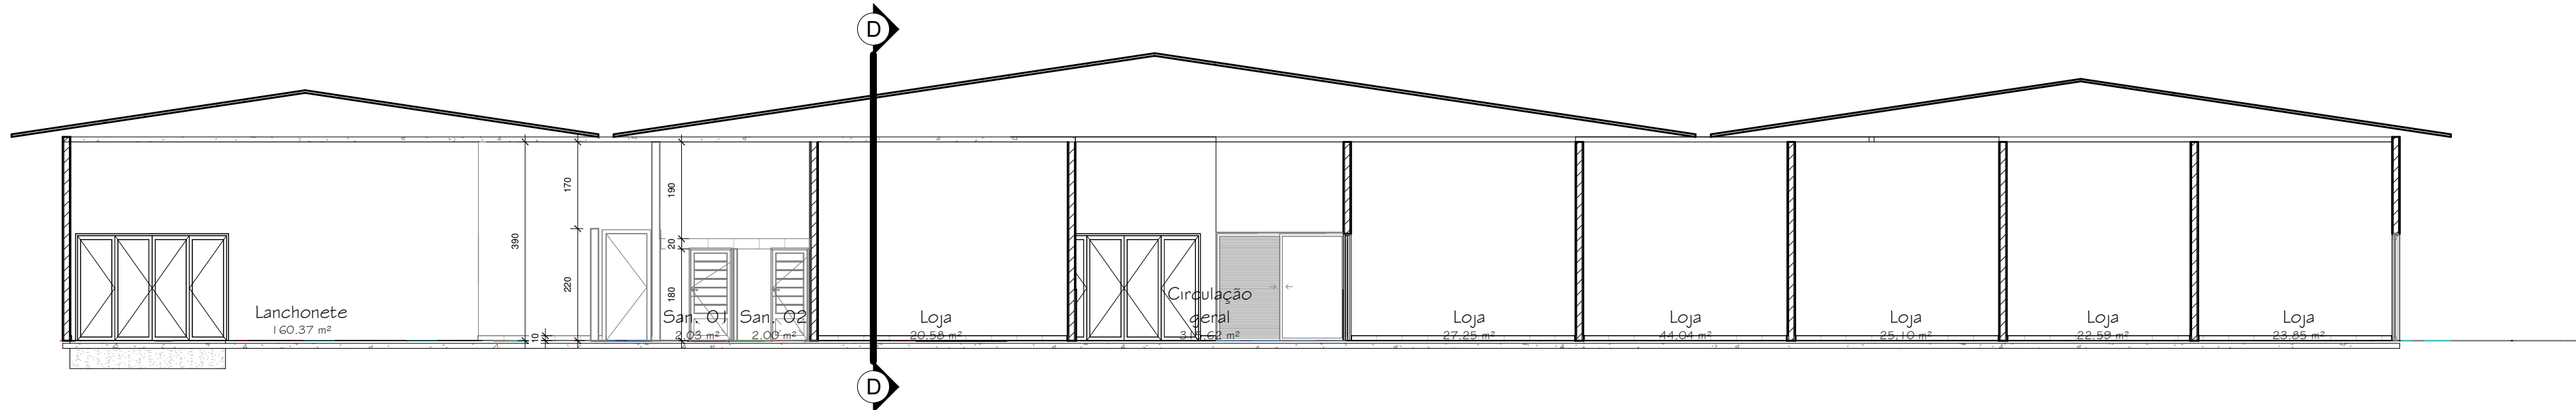


4 CORTE AA  
1 : 100

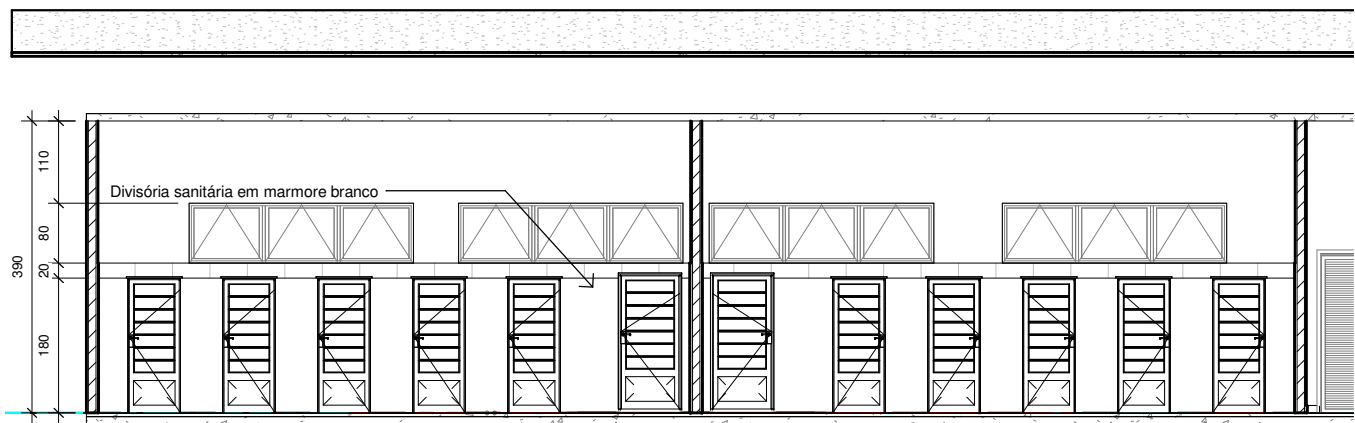

1 DETALHE WC  
1 : 100

TABELA DE AMBIENTES		
NÍVEL	AMBIENTE	ÁREA
PAV TERREO		
PAV TERREO	Sala de Espera	100.24 m²
PAV TERREO	LOJA	19.90 m²
PAV TERREO	Sala	2.22 m²
PAV TERREO	Circulação geral	315.62 m²
PAV TERREO	Banheiro feminino	33.05 m²
PAV TERREO	San 5	2.04 m²
PAV TERREO	San 4	2.04 m²
PAV TERREO	San 3	2.04 m²
PAV TERREO	San 2	2.04 m²
PAV TERREO	San 1	2.04 m²
PAV TERREO	San PCD	2.69 m²
PAV TERREO	San PCD	2.67 m²
PAV TERREO	San 5	2.04 m²
PAV TERREO	San 4	2.04 m²
PAV TERREO	San 3	2.04 m²
PAV TERREO	San 2	2.04 m²
PAV TERREO	San 1	2.04 m²
PAV TERREO	Banheiro masculino	33.01 m²
PAV TERREO	LOJA	36.90 m²
PAV TERREO	BOX 4	18.00 m²
PAV TERREO	BOX 3	18.00 m²
PAV TERREO	BOX 2	18.00 m²
PAV TERREO	BOX 1	18.00 m²
PAV TERREO	Lanchonete	160.37 m²
PAV TERREO	Cozinha	30.66 m²
PAV TERREO	Loja	14.52 m²
PAV TERREO	Área de serviço	23.47 m²
PAV TERREO	W.C.	6.14 m²
PAV TERREO	San. 01	2.03 m²
PAV TERREO	San. 02	2.00 m²
PAV TERREO	San.01	2.50 m²
PAV TERREO	W.C. MASC	6.28 m²
PAV TERREO	Loja	20.58 m²
PAV TERREO	Loja	10.35 m²
PAV TERREO	Cozinha	13.46 m²
PAV TERREO	JARDIM	16.49 m²
PAV TERREO	Loja	27.25 m²
PAV TERREO	Loja	51.68 m²
PAV TERREO	Loja	50.14 m²
PAV TERREO	Lanchonete	18.15 m²
PAV TERREO	Lanchonete	18.15 m²
PAV TERREO	Lanchonete	18.15 m²
PAV TERREO	Loja	15.00 m²
PAV TERREO	Loja	44.04 m²
PAV TERREO	Loja	25.10 m²
PAV TERREO	Loja	30.73 m²
PAV TERREO	Loja	22.59 m²
PAV TERREO	Loja	23.85 m²
PAV TERREO	Loja	23.85 m²
PAV TERREO	Rampa de acesso	19.02 m²
Total geral: 50		1335.23 m²

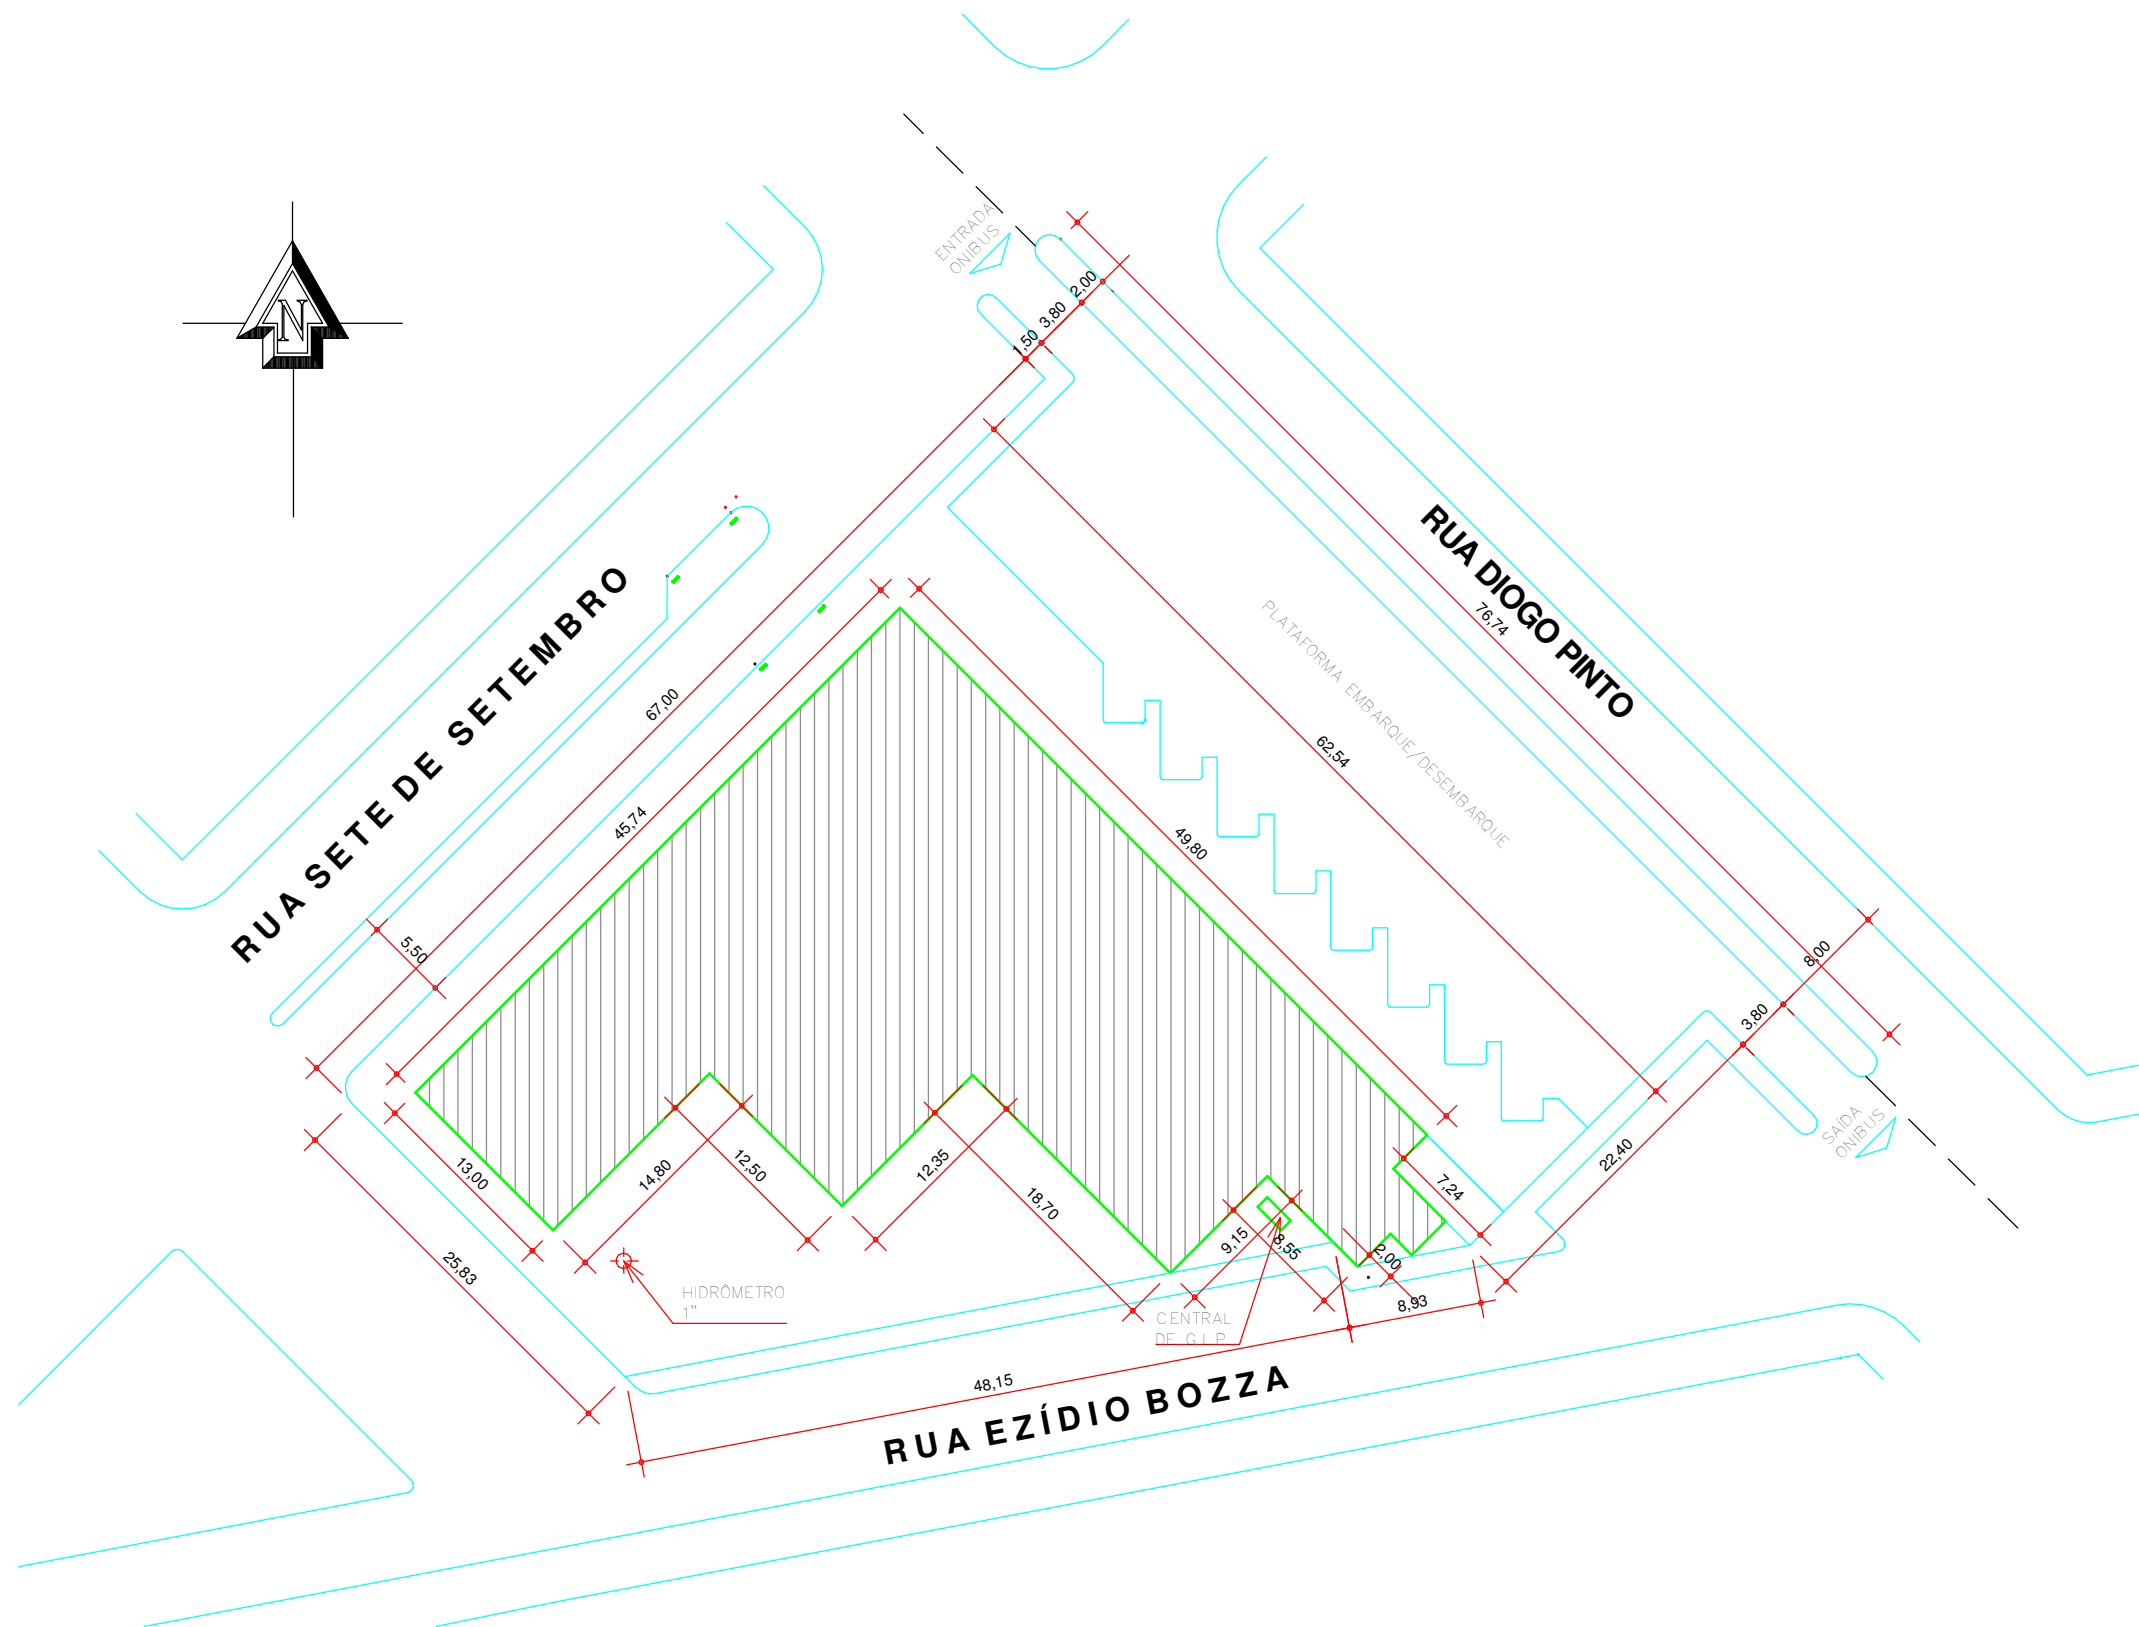

2 LOCALIZAÇÃO  
1 : 500

## APROVAÇÃO

Carimbos da Prefeitura Municipal:

## ESTATÍSTICA DA OBRA:

Finalidade da obra:

Reforma interna rodoviária:

Troca de piso, portas, janelas, forro e elétrica;

Área da edificação: 1.408,37m²

GESTÃO 2021/2024



## RODOVIÁRIA MUNICIPAL DE LARANJEIRAS DO SUL

Local:  
LAR. DO SUL/Pr

Endereço da obra:  
CENTRO

Folha:

02/02

Escala:  
INDICADA

Data:

MAR/2023

Desenho:  
ENG. WANDER

Proprietário:

PREF. MUN. DE LARANJEIRAS DO SUL  
CNPJ. 76.205.970/0001-95  
AV. HONÓRIO BABINSKI - PAÇO MUNICIPAL Nº 01  
CEP. 85301-000 - FONE (042) 3635-8100  
LARANJEIRAS DO SUL/PR

Últimas Atualizações:  
23/03/2023

## PROJETO ARQUITETÔNICO PLANTA BAIXA, ELEVACOES E DETALHES

Resp.p/ Projeto:

SECRETARIA DE OBRAS E URBANISMO  
FONES (042) 3635-8131 e 3635-8107

