



CORTE AA
ESCALA 1:100

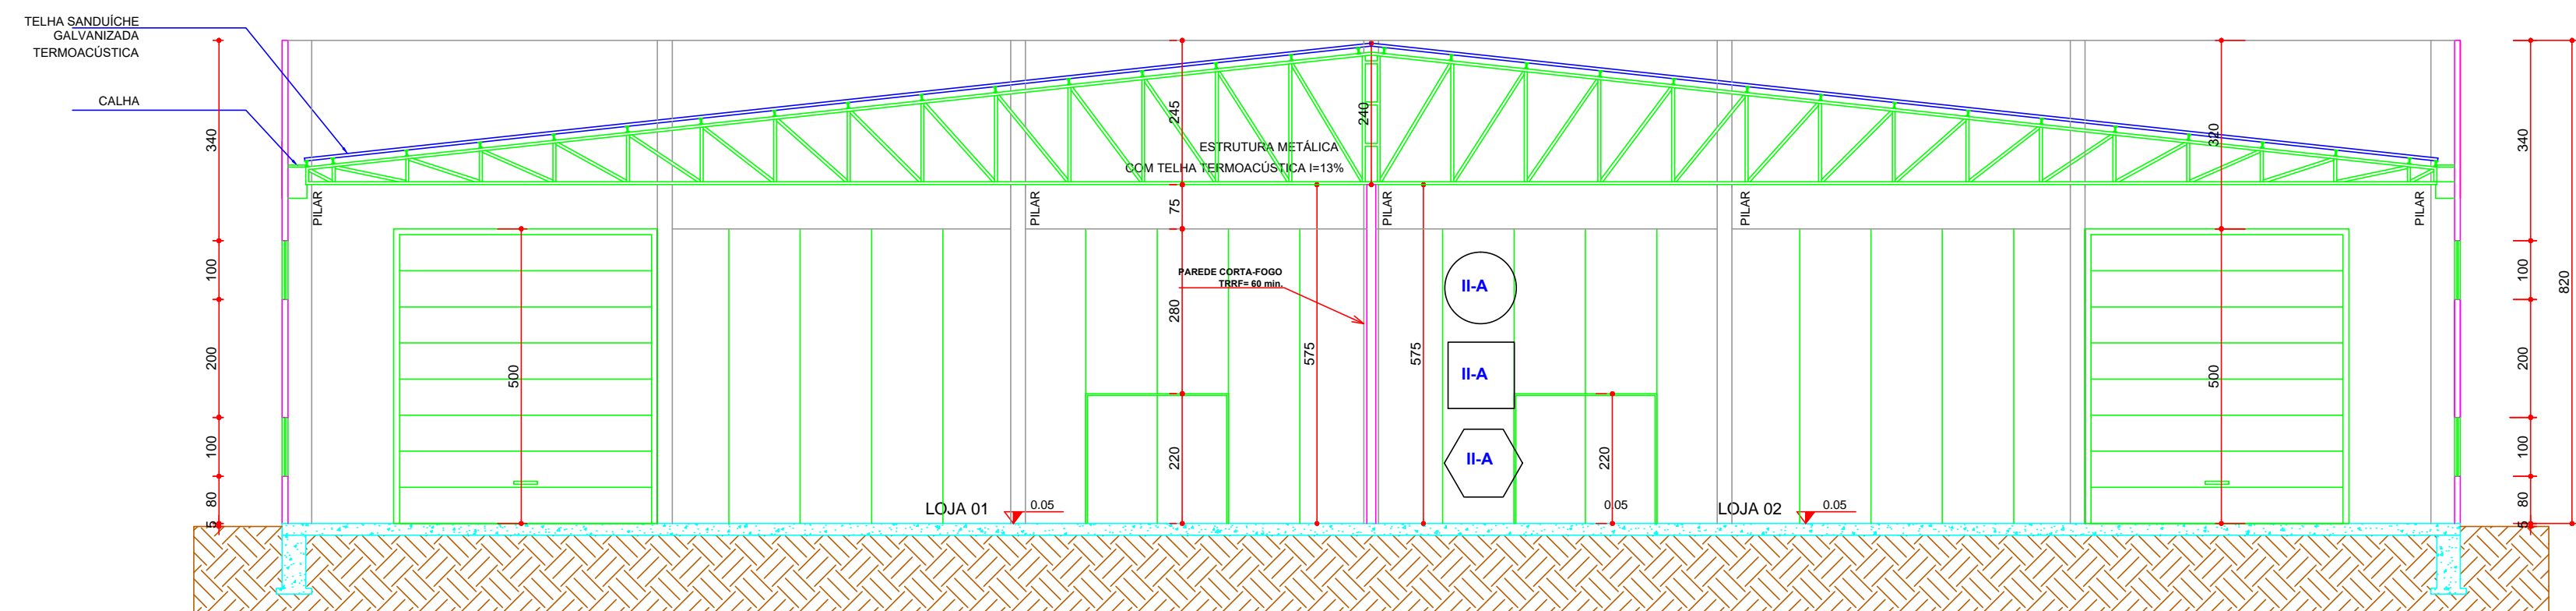

CORTE BB
ESCALA 1:100

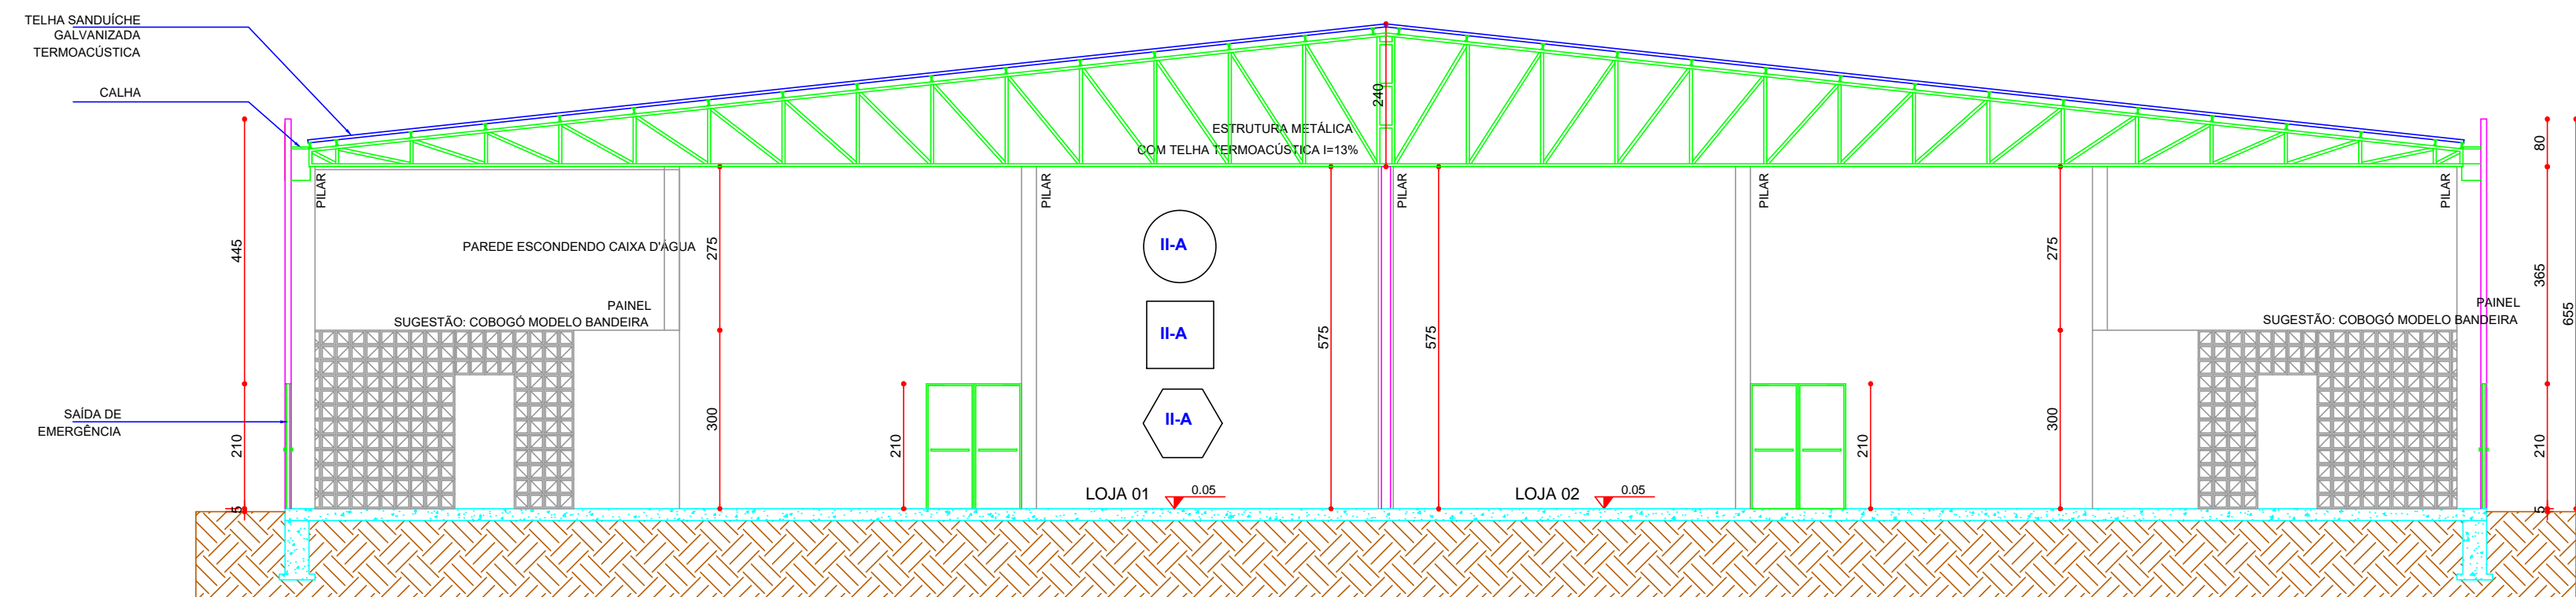

CORTE CC
ESCALA 1:100

HISTÓRICO DE ATUALIZAÇÃO/SUBSTITUIÇÃO DO PTPID

Data	Discriminação da atualização/substituição	Nº do PSCP

Obra/Endereço

EDIFICAÇÃO COMERCIAL EM ALVENARIA
RUA MAL. CARLOS RONDON Nº 1770 - CENTRO - LARANJEIRAS DO SUL - PR

Área	1.535,50 m2	Ocupação	COMERCIAL	PARA USO DO CBMPR
------	-------------	----------	-----------	-------------------

Prancha	Conteúdo da Prancha
04 07	CORTE AA CORTE BB CORTE CC

Proprietário	RICARDO RODRIGO RICHARD CPF: 007.642.169-45
--------------	---

Escala	Responsável Técnico	Data
INDICADA	LEONI LUIZ MELETTI CREA 9.990-D/PR	MAR-2023