



SITUAÇÃO
ESCALA 1/500

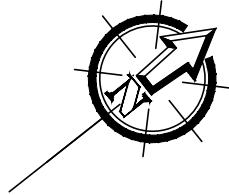

RUA XV DE NOVEMBRO

RUA JOSÉ BONIFÁCIO

COLÉGIO ÉRICO VERÍSSIMO

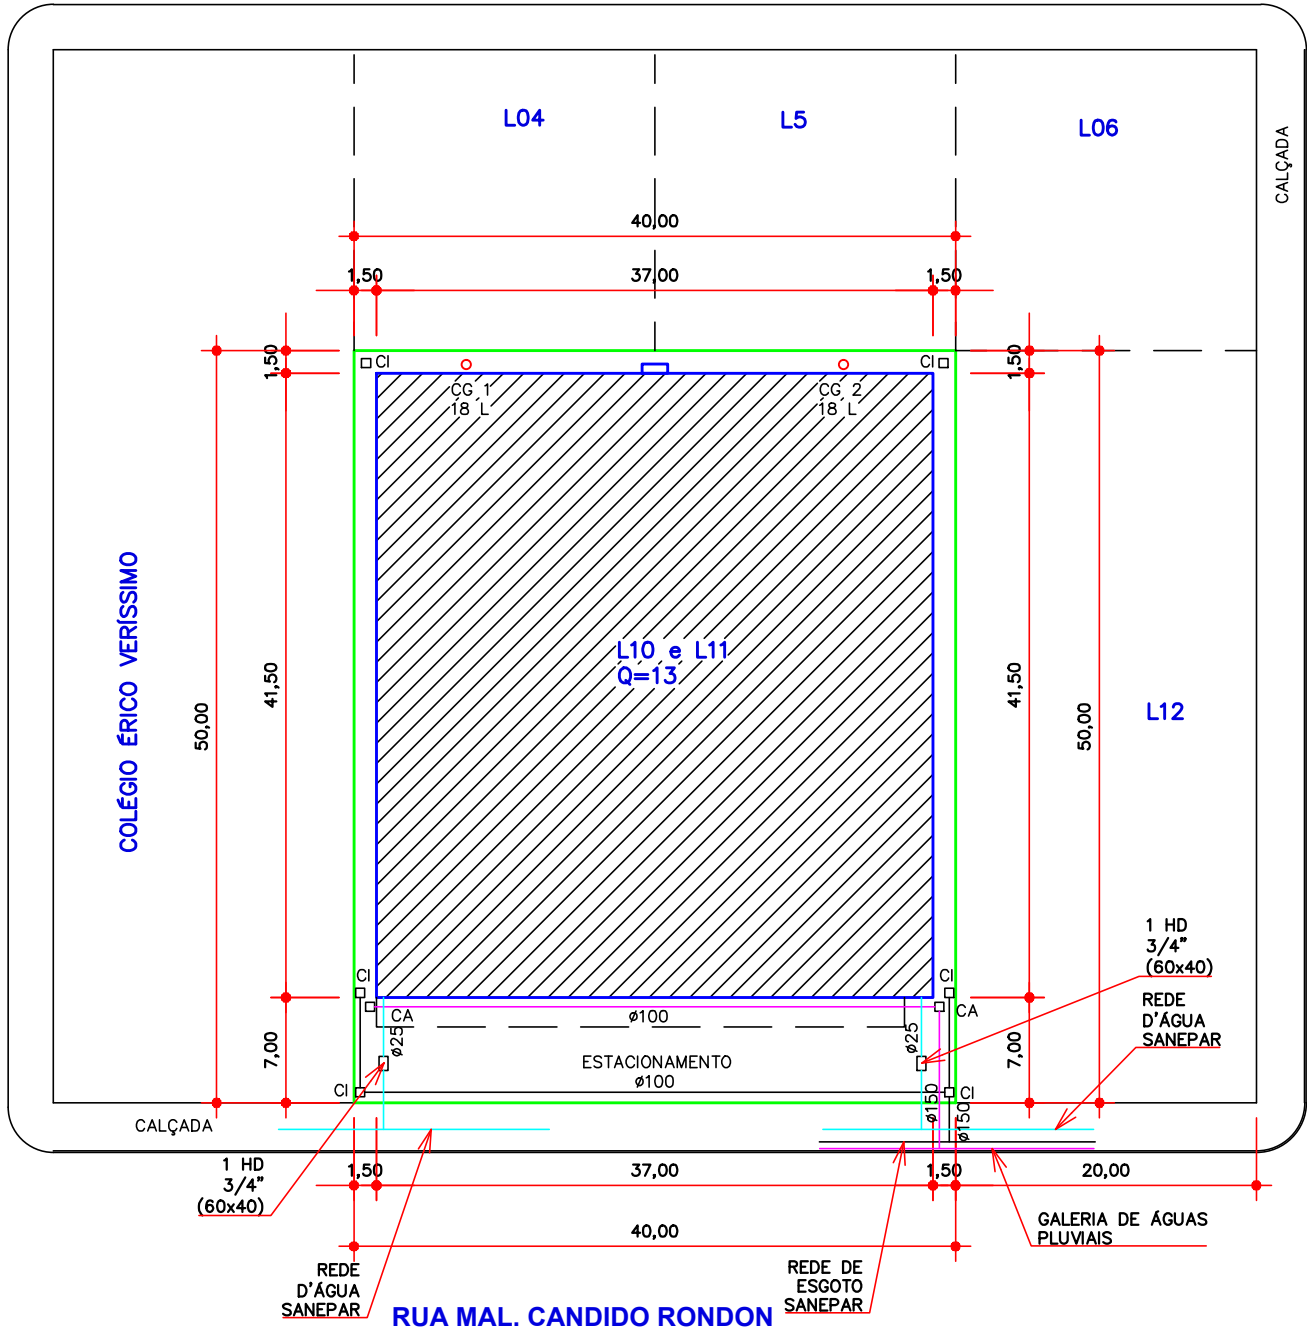

NOME DA OBRA

RICARDO RODRIGO RICHARD

NOME CONTATO: LUCAS

TELEFONES: 42 99930-4451

E-MAIL: lucastsi@uol.com.br

Folha de Situação e Estatística – FSE

PROTOCOLO Nº:

HÁ NECESSIDADE DE AMPLIAÇÃO-SAR ☐ S/N

ADOTAR SISTEMA INDEPENDENTE ☐ S/N

SAR AGUA N°.....

SAR ESGOTO N°.....

PREENCHIMENTO SANEPAR – LIBERAÇÃO LIGAÇÃO

TIPO	UNIATO/MULTIATO										WOLTMANN
DIAMETRO	3/4	3/4	3/4	3/4	1	1	1 1/2	2	2	3	
Q.nom(m³/h)	0,75	1,5	1,5	2,5	3,5	5,0	10	15	20	55	
CLASSE	B	B	C	C	C	C	C	C	B	B	
01			02								
02											
03											
04											
05											
06											
07											
08											
09											
TOTAL			02								

PREENCHIMENTO SANEPAR – LIBERAÇÃO DO PROJETO

ECONOMIAS ABASTECIDAS					VOLUME DOS RESERVATÓRIOS		COTA DE ENTRADA DO RESERVATÓRIO EM RELAÇÃO AO MEIO FIO (m)
DOM	COM	IND	PUB	TOTAL	SUPERIOR (m³)	INFERIOR (m³)	
	02			02	2		SUPERIOR: 4,27
							INFERIOR:
					TIPO DE CISTERNA (POTÁVEL)		
					APOIADA <input type="checkbox"/>		
					SEMI-ENTERRADA <input type="checkbox"/>		

CARACTERÍSTICAS DO EMPREENDIMENTO

TIPO DO EMPREENDIMENTO COMERCIAL		PADRÃO DO EMPREENDIMENTO: M	
ÁGUA	ESTIMATIVA DE CONSUMO	38,40 m³/mês	Nº DE ECONOMIAS/LOTES 02
	ÁREA DO EMPREENDIMENTO (POR UNIDADE)	1.535,50 m²	
ESGOTO	DIÂMETRO DA LIGAÇÃO Ø	150	FINALIDADE DO USO:
	NÚMERO DE LIGAÇÕES Nº	01	POÇO ARTESIANO <input checked="" type="checkbox"/> S/N
			ÁGUA DE CHUVA <input checked="" type="checkbox"/> S/N
			OUTRAS FONTES <input checked="" type="checkbox"/> S/N

QUADRÍCULA	INÍCIO DA OBRA	TÉRMINO DA OBRA	ALTURA ED.(m)	LIGAÇÃO DE ESGOTO		PAVIMENTOS	
13	DEZ-2021	JUL-2022	5,75	PROFUNDIDADE EM RELAÇÃO AO MEIO-FIO	0,80m	INFORME O Nº DE PAVIMENTOS	01
Nº DE BLOCOS	Nº DE SUBSOLO	FOSSA-CAPACIDADE		CAIXAS DE GORDURA	QUANTIDADE	VOLUME (Litros)	
01		LITROS	PESSOAS		02	18	

LOCALIZAÇÃO DA OBRA

RUA/AV.	RUA MAL. CANDIDO RONDON			Nº	1770
BAIRRO	CENTRO			CIDADE:	LARANJEIRAS DO SUL
IND. FISCAL / CADASTRAL:		QUADRA	13	SETOR	LOTE
		L10 e L11		CÓDIGO DO SISTEMA:	

PROPRIETÁRIO		A VERACIDADE DESSAS INFORMAÇÕES SERÁ DE RESPONSABILIDADE DO AUTOR DO PROJETO
NOME/ASS.	RICARDO RODRIGO RICHARD	
RESPONSÁVEL TÉCNICO PELA OBRA		
NOME/ASS.	LEONI LUIZ MELETTI	CREA/PR – 9.990-D
RESPONSÁVEL TÉCNICO PELO PROJETO		
NOME/ASS.	LEONI LUIZ MELETTI	CREA/PR – 9.990-D

OBS: –