




COLÉGIO ÉRICO VERISSIMO

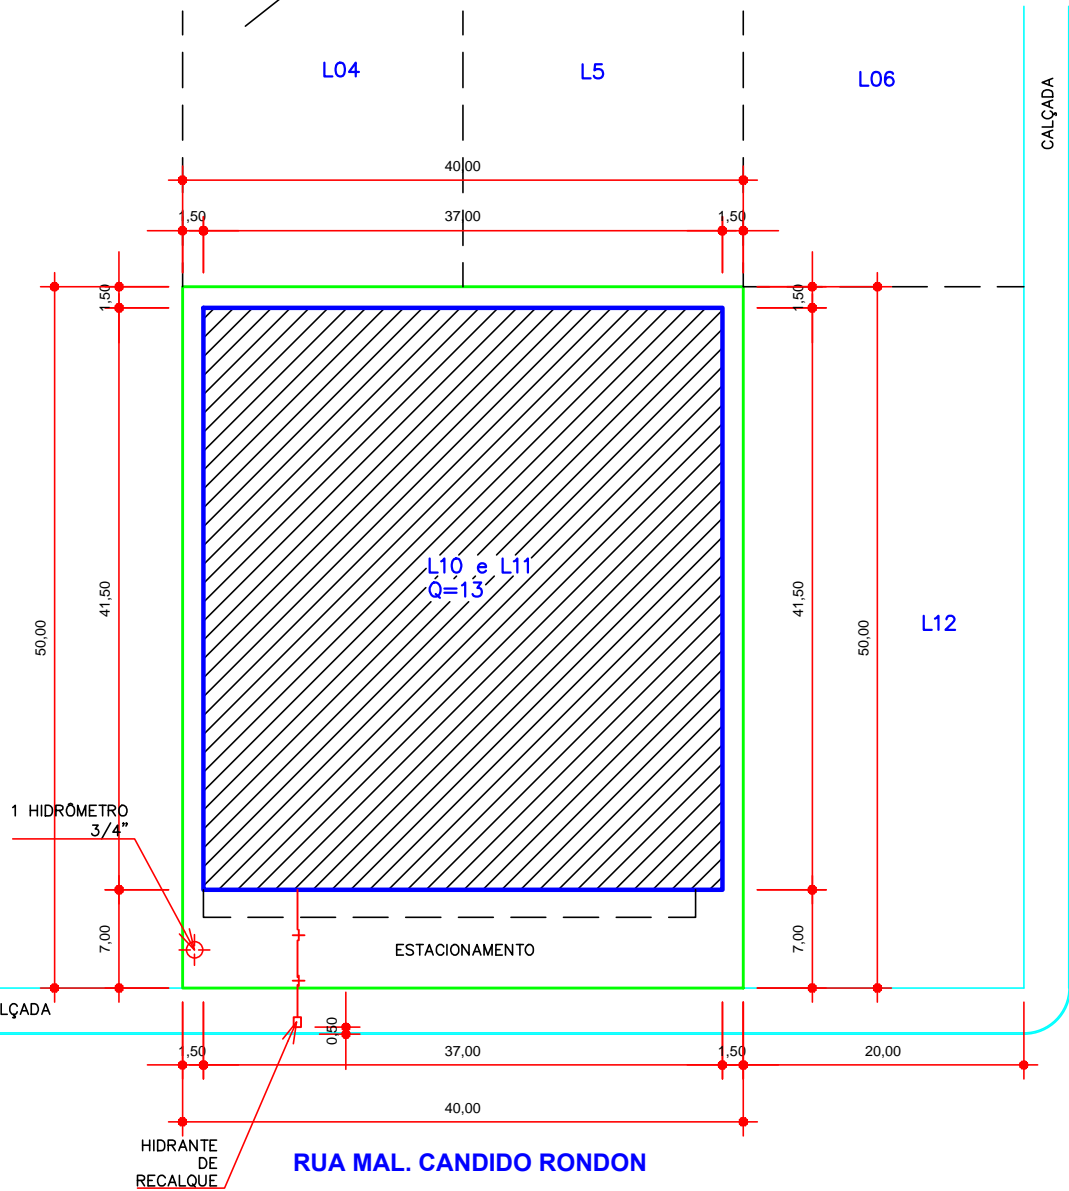

IMPLANTAÇÃO
ESCALA - 1:500

HISTÓRICO DE ATUALIZAÇÃO/SUBSTITUIÇÃO DO PTPID

Data	Discriminação da atualização/substituição	Nº do PSCIP

Obra/Endereço
EDIFICAÇÃO COMERCIAL EM ALVENARIA
RUA MAL. CANDIDO RONDON Nº 1770 - CENTRO - LARANJEIRAS DO SUL - PR

Área 1.535,50 m2	Ocupação COMERCIAL	PARA USO DO CBMPR
Prancha 02/07	Conteúdo da Prancha IMPLANTAÇÃO	
Proprietário RICARDO RODRIGO RICHARD CPF: 007.642.169-45		
Escala INDICADA	Responsável Técnico LEONI LUIZ MELETTI CREA 9.990-D/PR	Data MAR-2023