
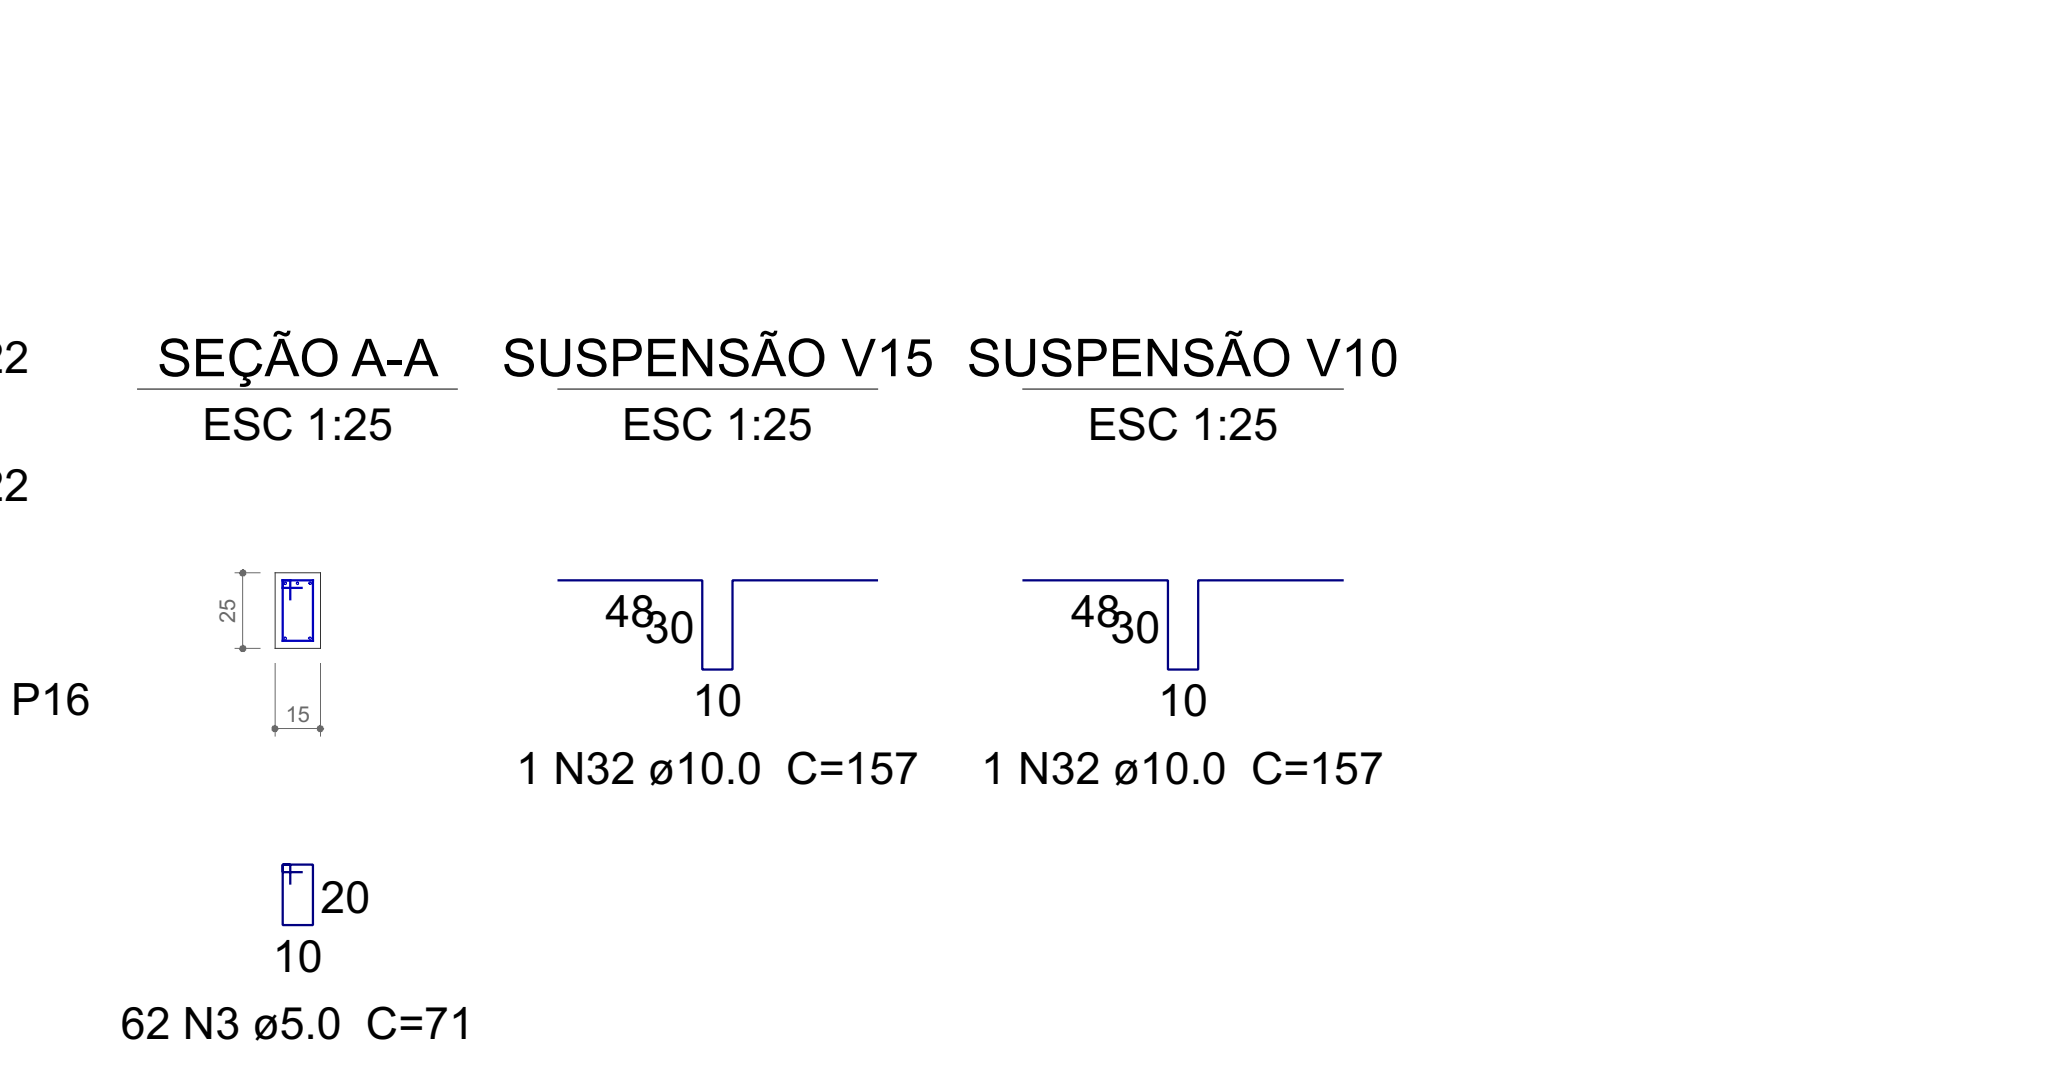
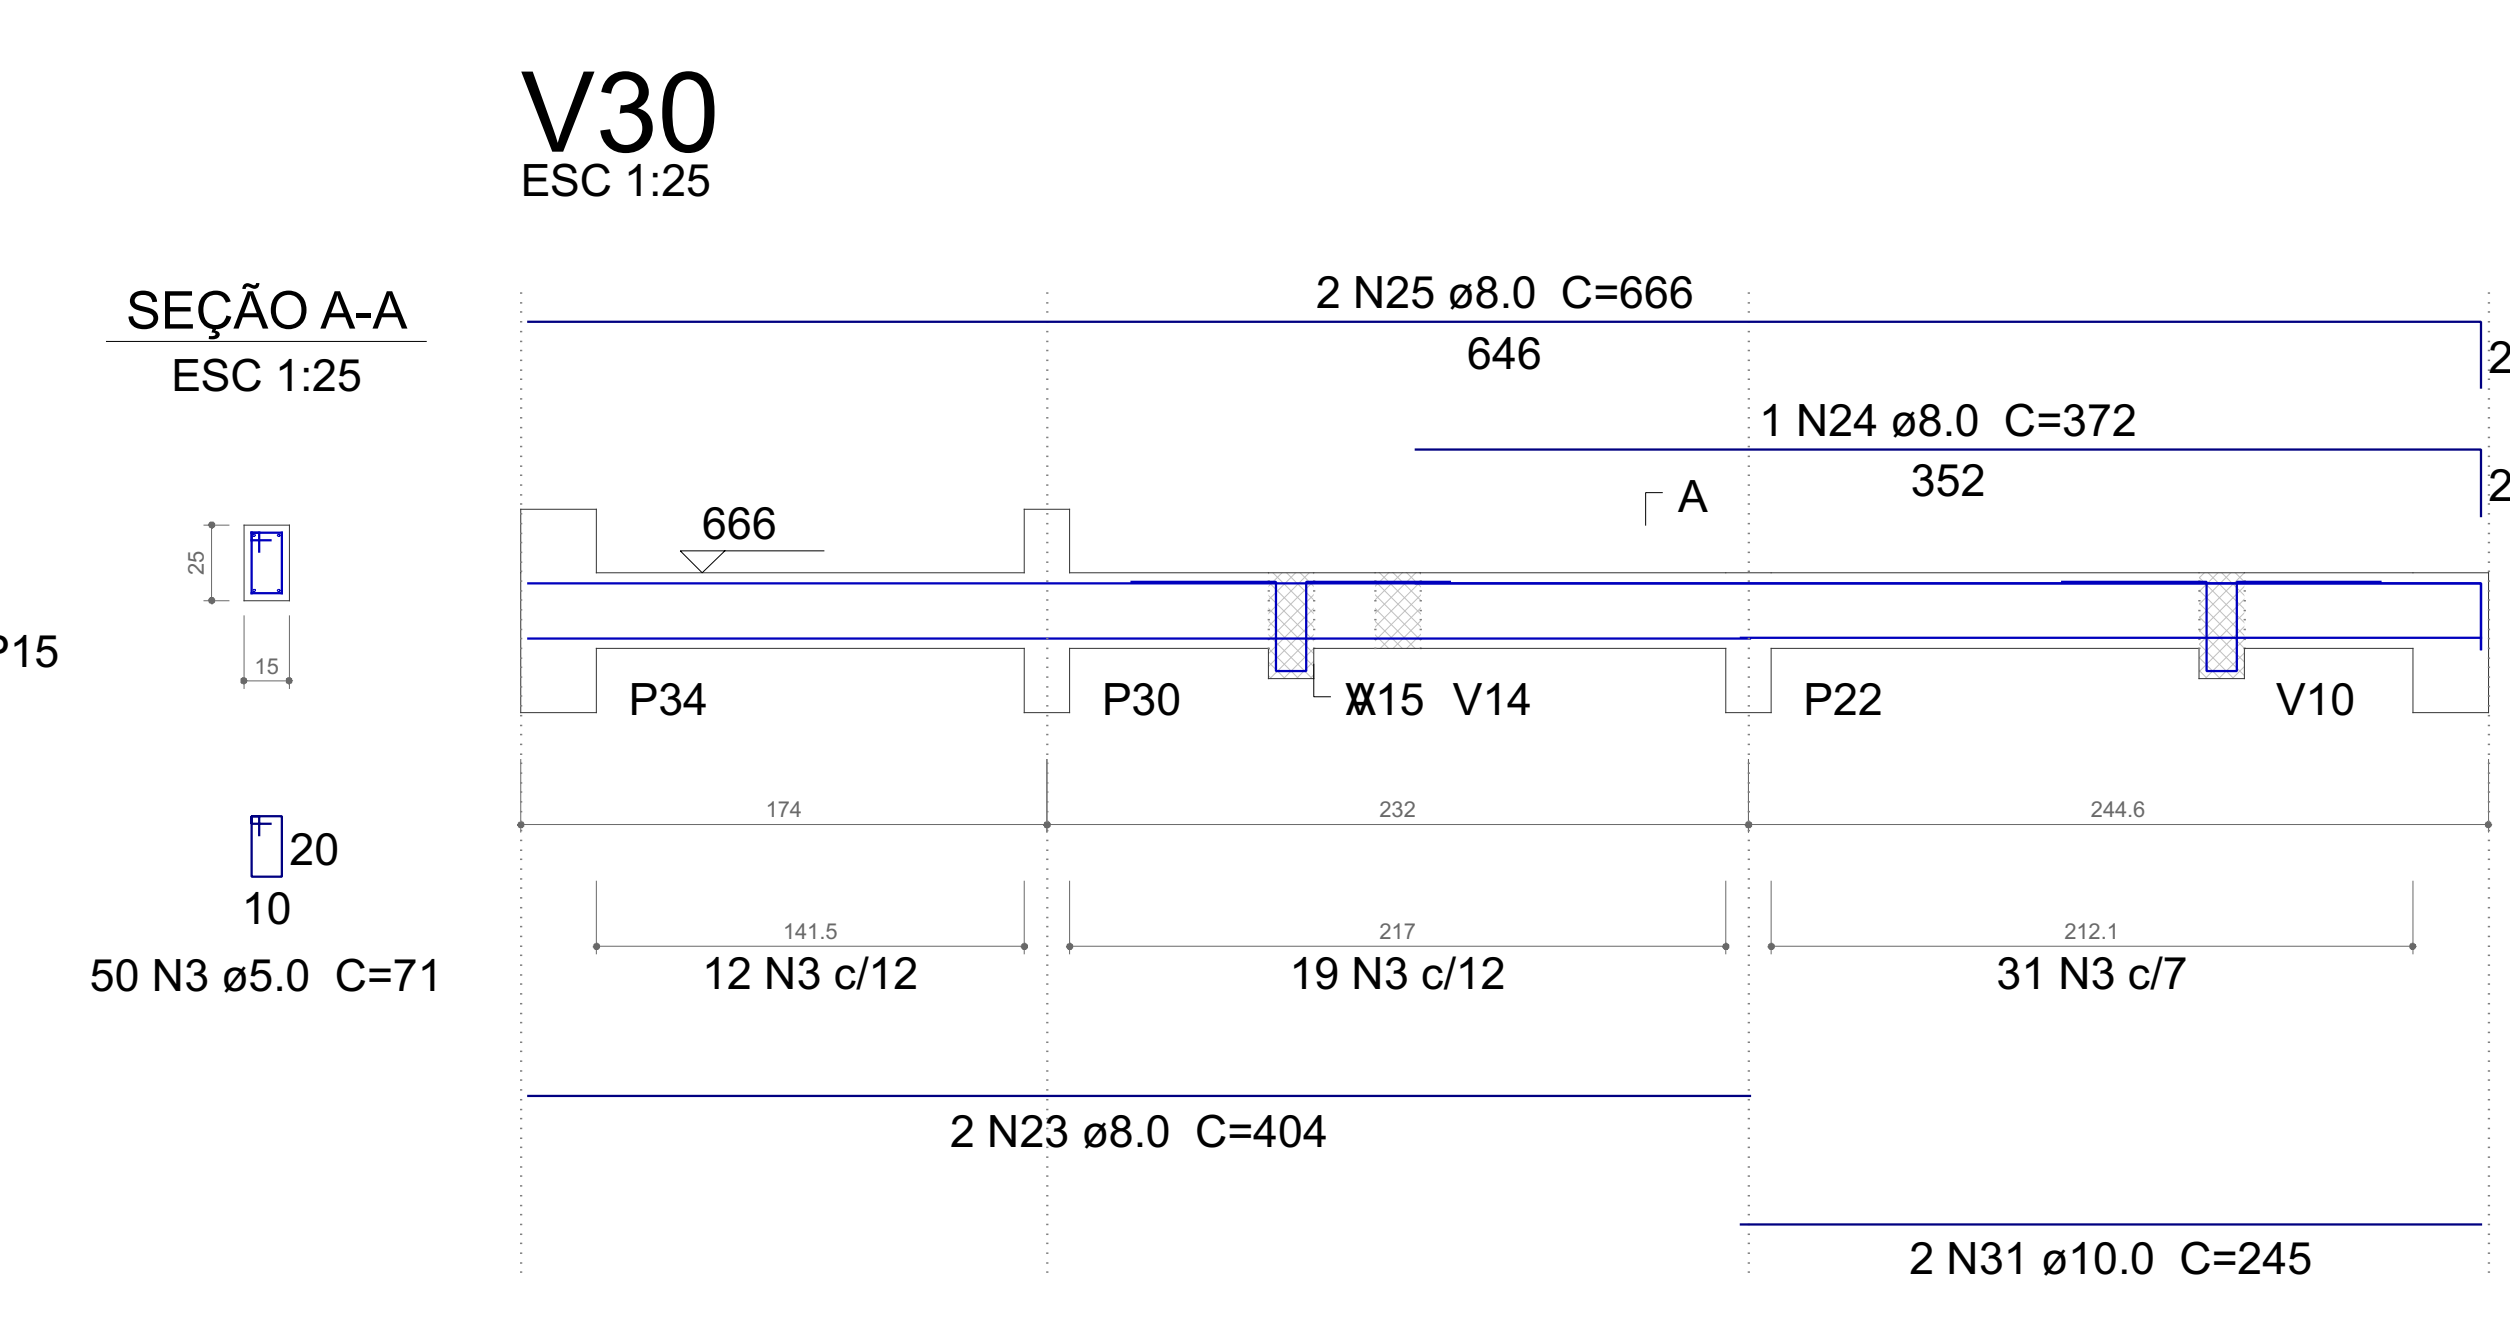
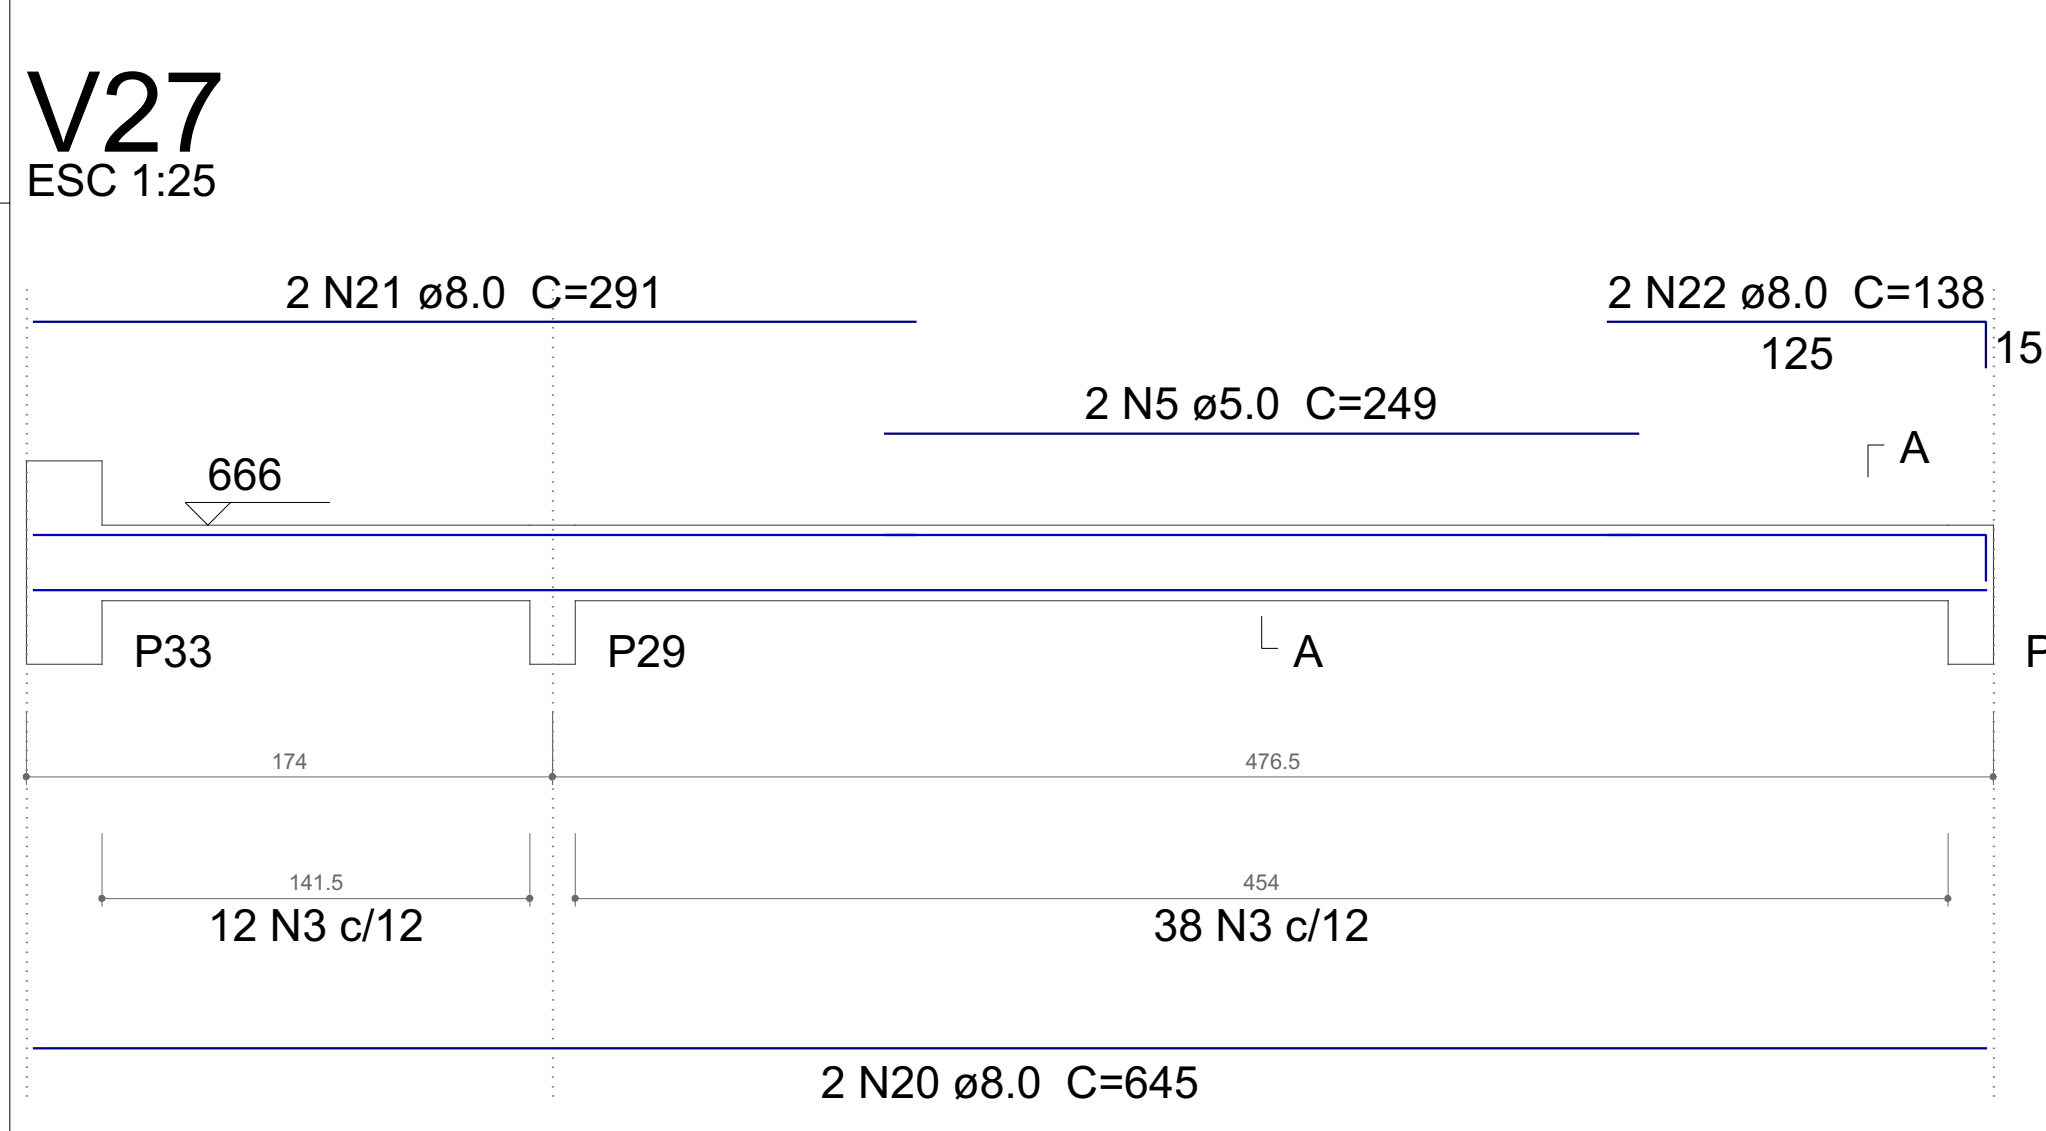
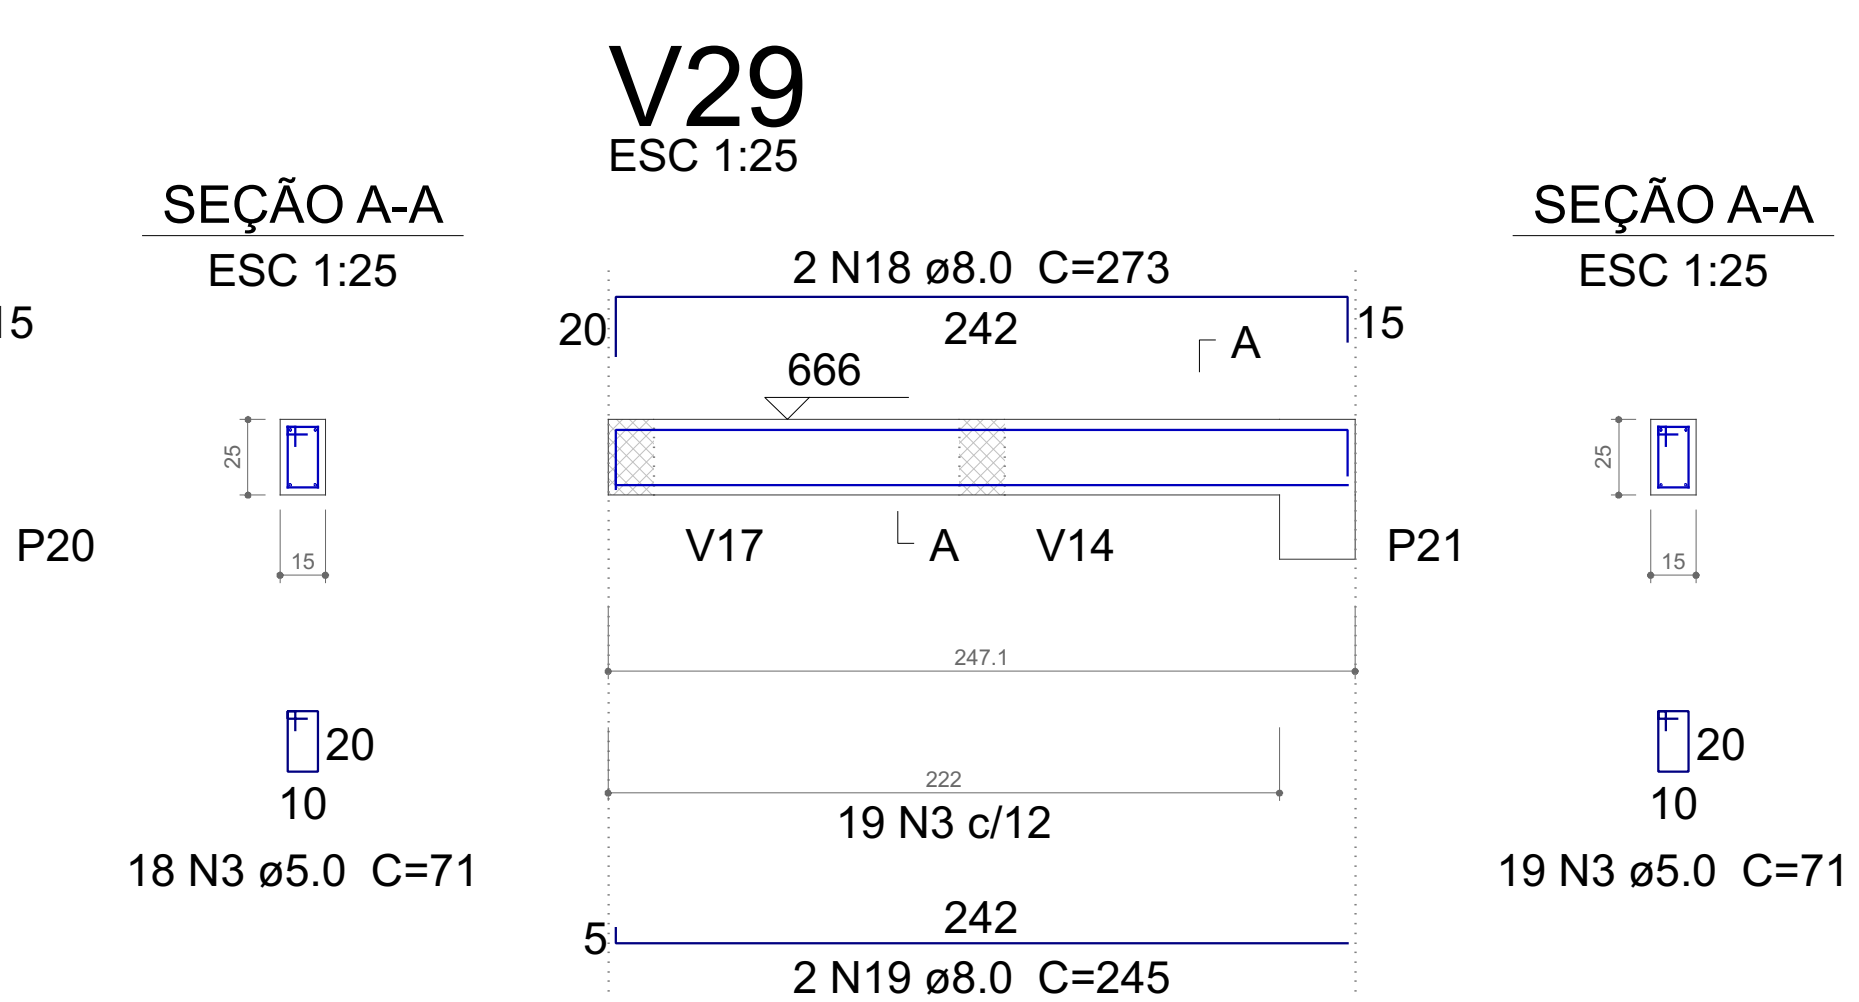
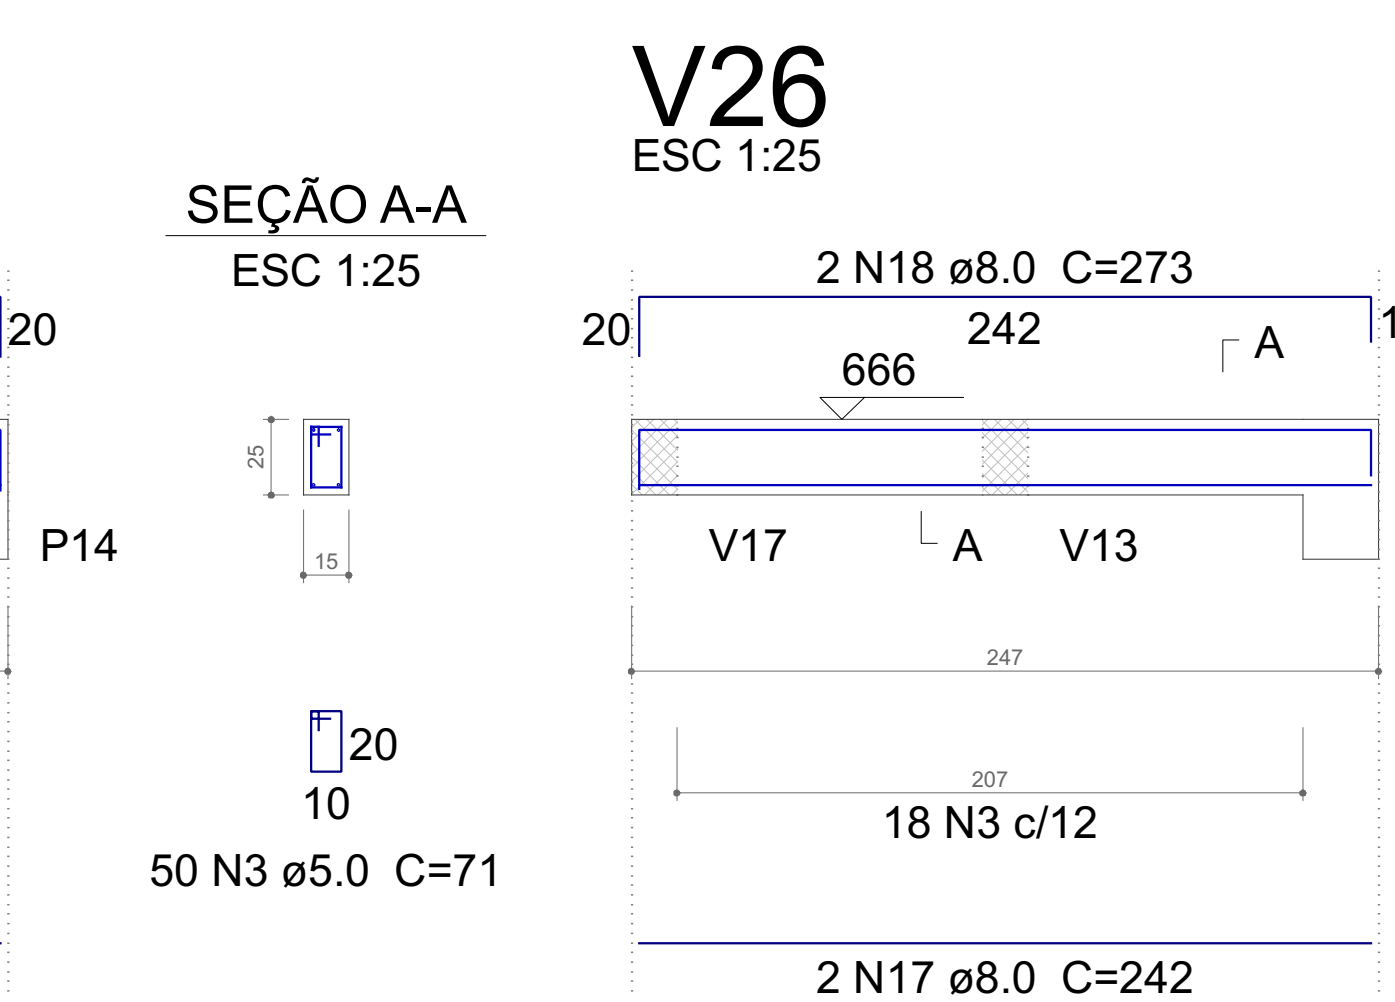
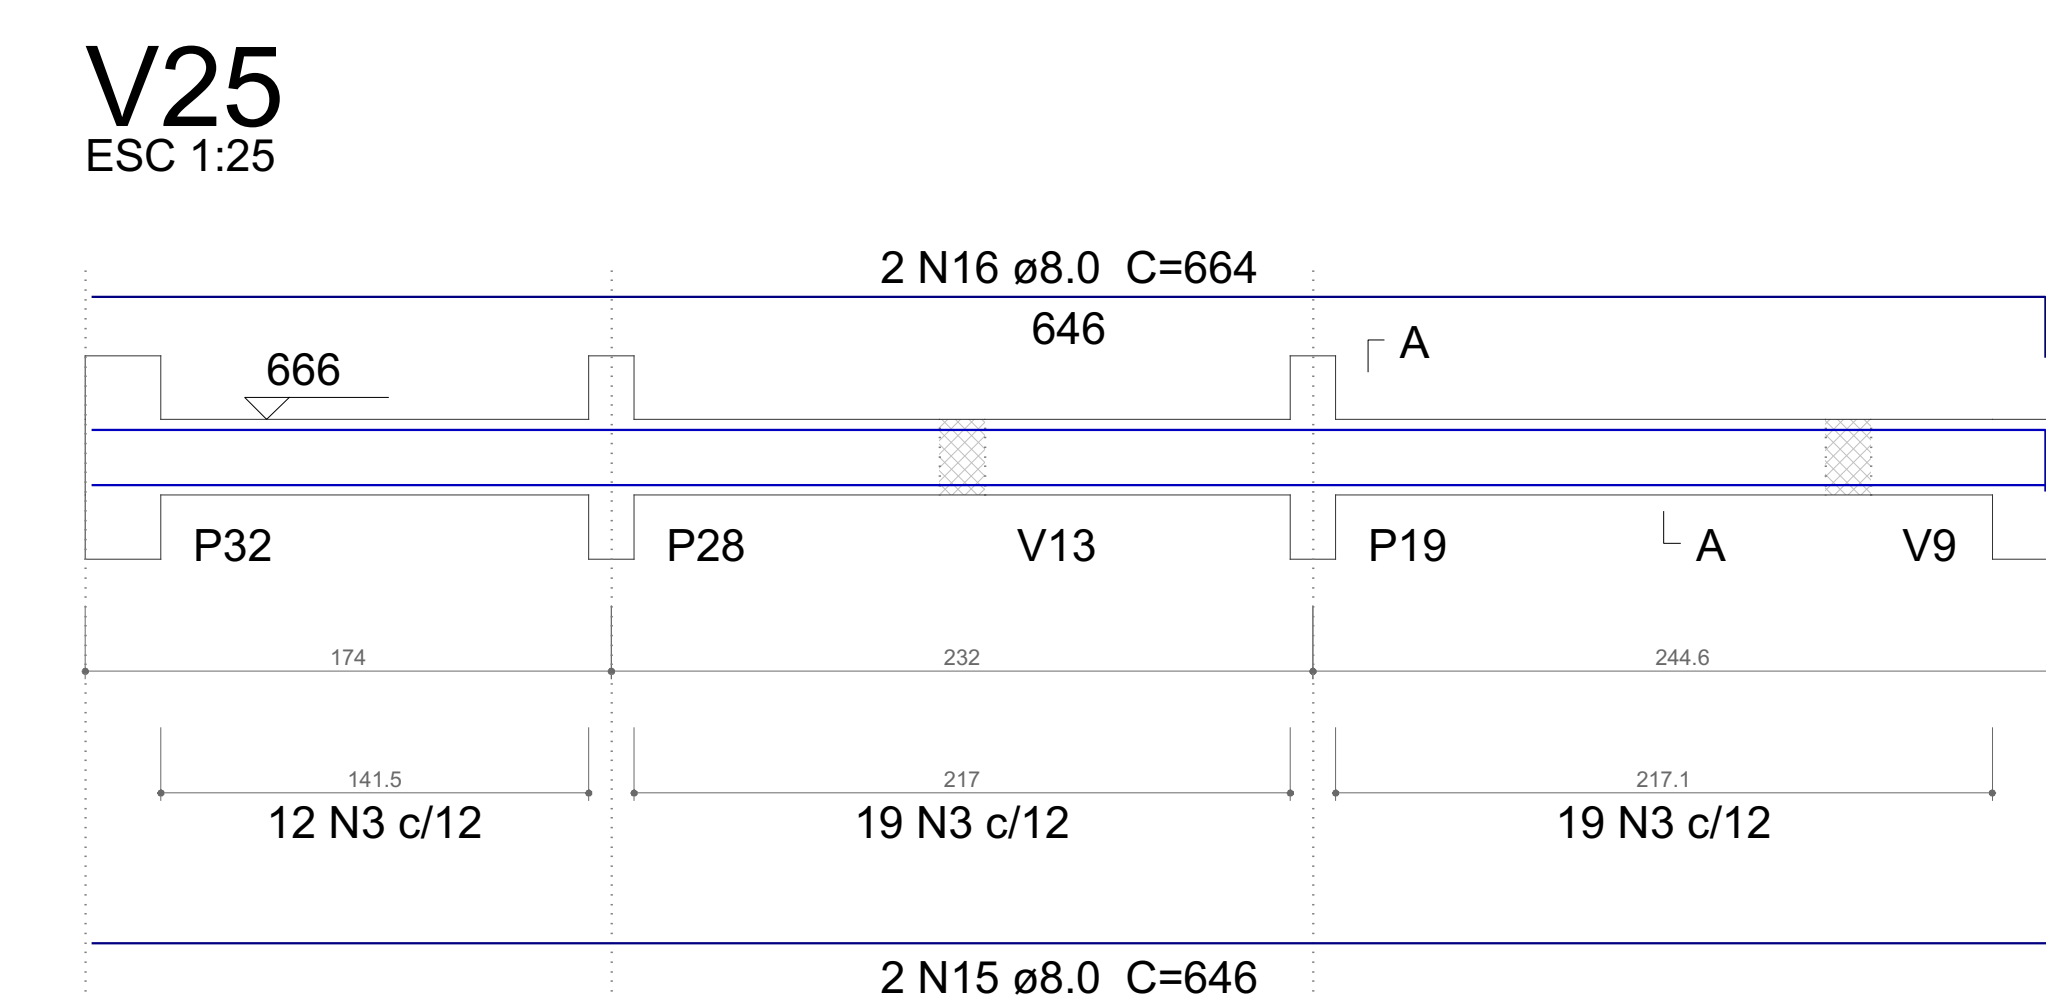
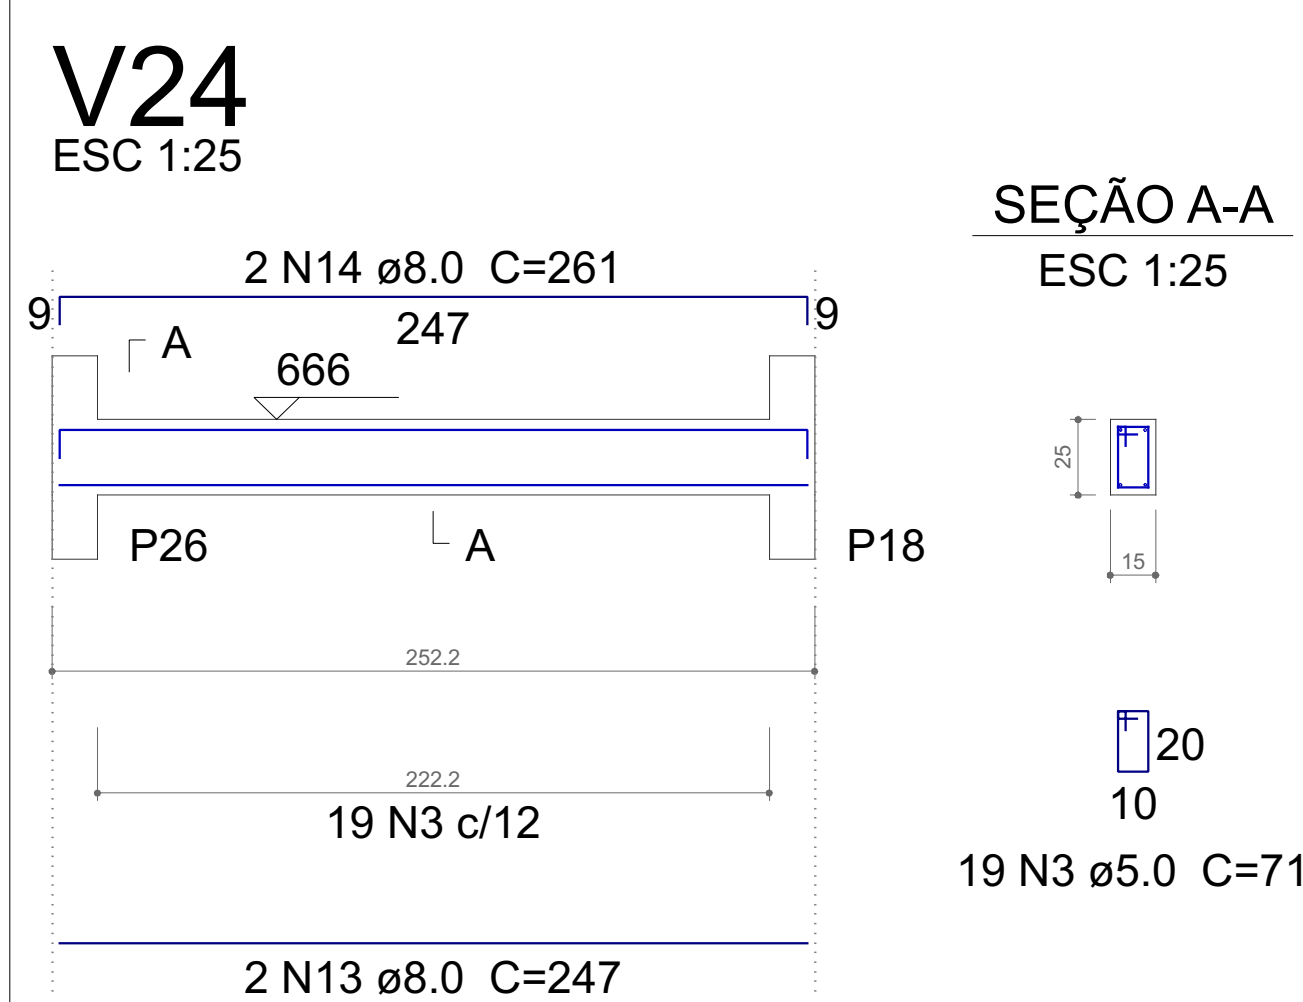


Resumo do aço

AÇO	DIAM (mm)	C.TOTAL (m)	PESO (kg)
CA50	8.0	157.8	62.2
	10.0	36	22.1
	12.5	66.4	63.9
CA60	5.0	381.4	58.8
PESO TOTAL (kg)			
CA50	148.3		
CA60	58.8		

Volume de concreto (C-30) = 2.38 m³
Área de forma = 40.61 m²

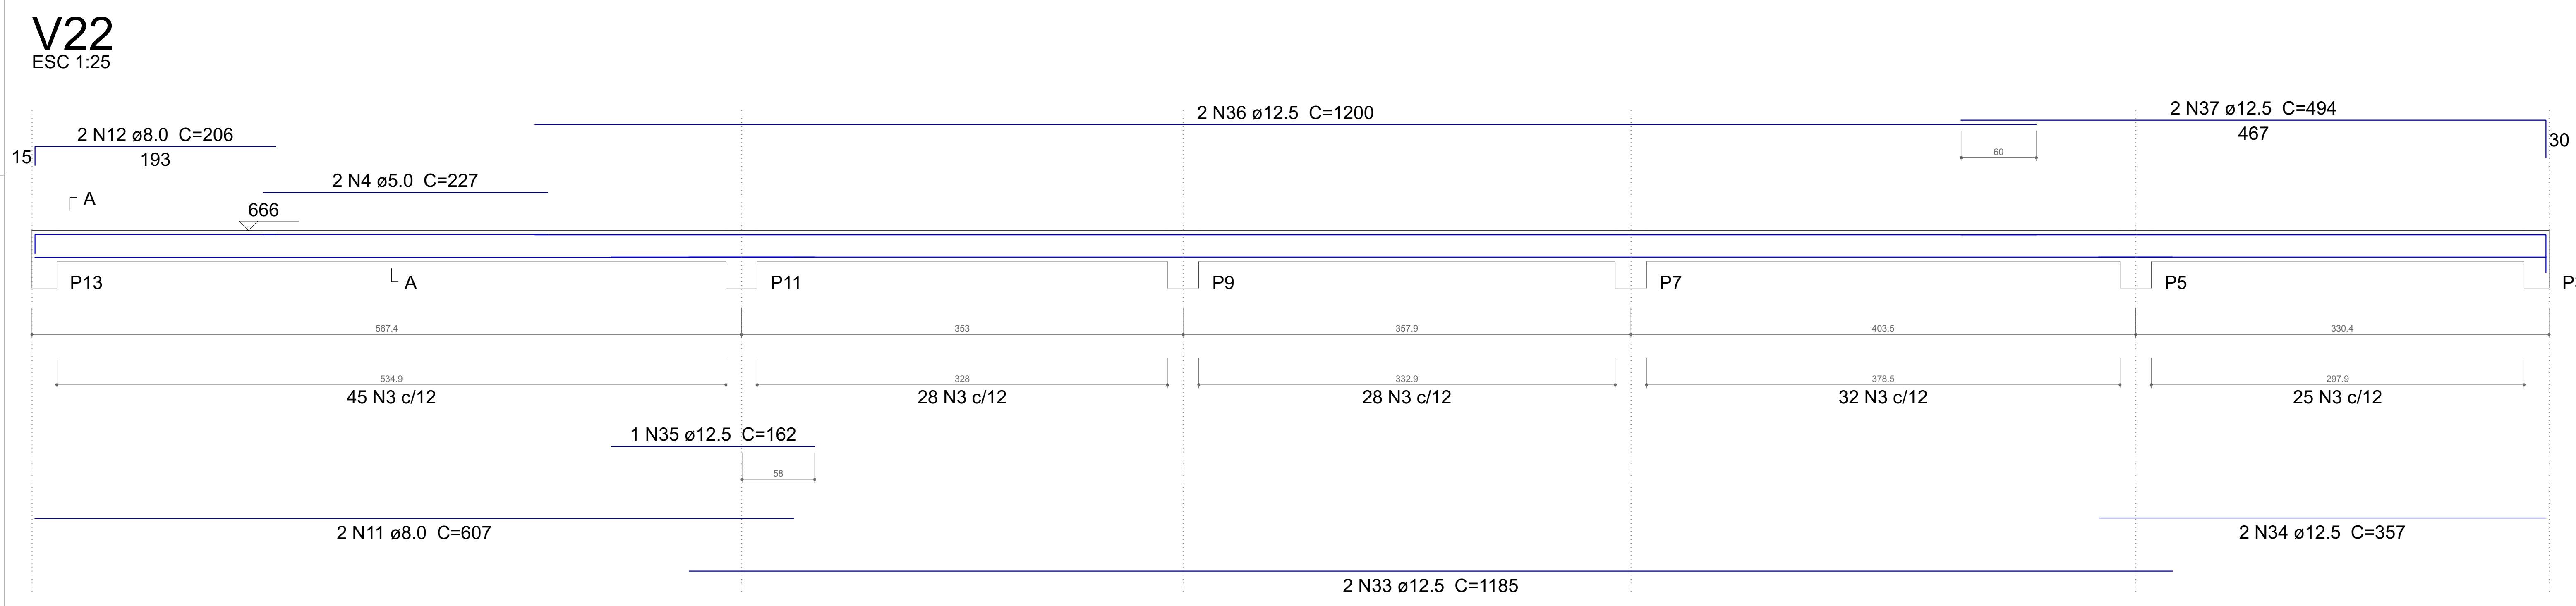

PROJETO ESTRUTURAL

LARANJEIRAS DO SUL - PR

OBRA: **Capela Mortuária**

RESPONSÁVEL TÉCNICO: **Leoni Luiz Moletti** CREA: 9.990/D

PROPOSTA: **Vigas**

PROPRIETÁRIO: **Prefeitura Municipal de Laranjeiras do Sul**

DESTINADO: **Leoni Luiz Moletti**

UNIDADE: **Capela**

CONJUNTO: **2**

DATA: **19/04/2023**

PÁGINA: **15 / 18**