




Armação negativa das lajes do pavimento Pav. Superior (Eixo X) escala 1:50

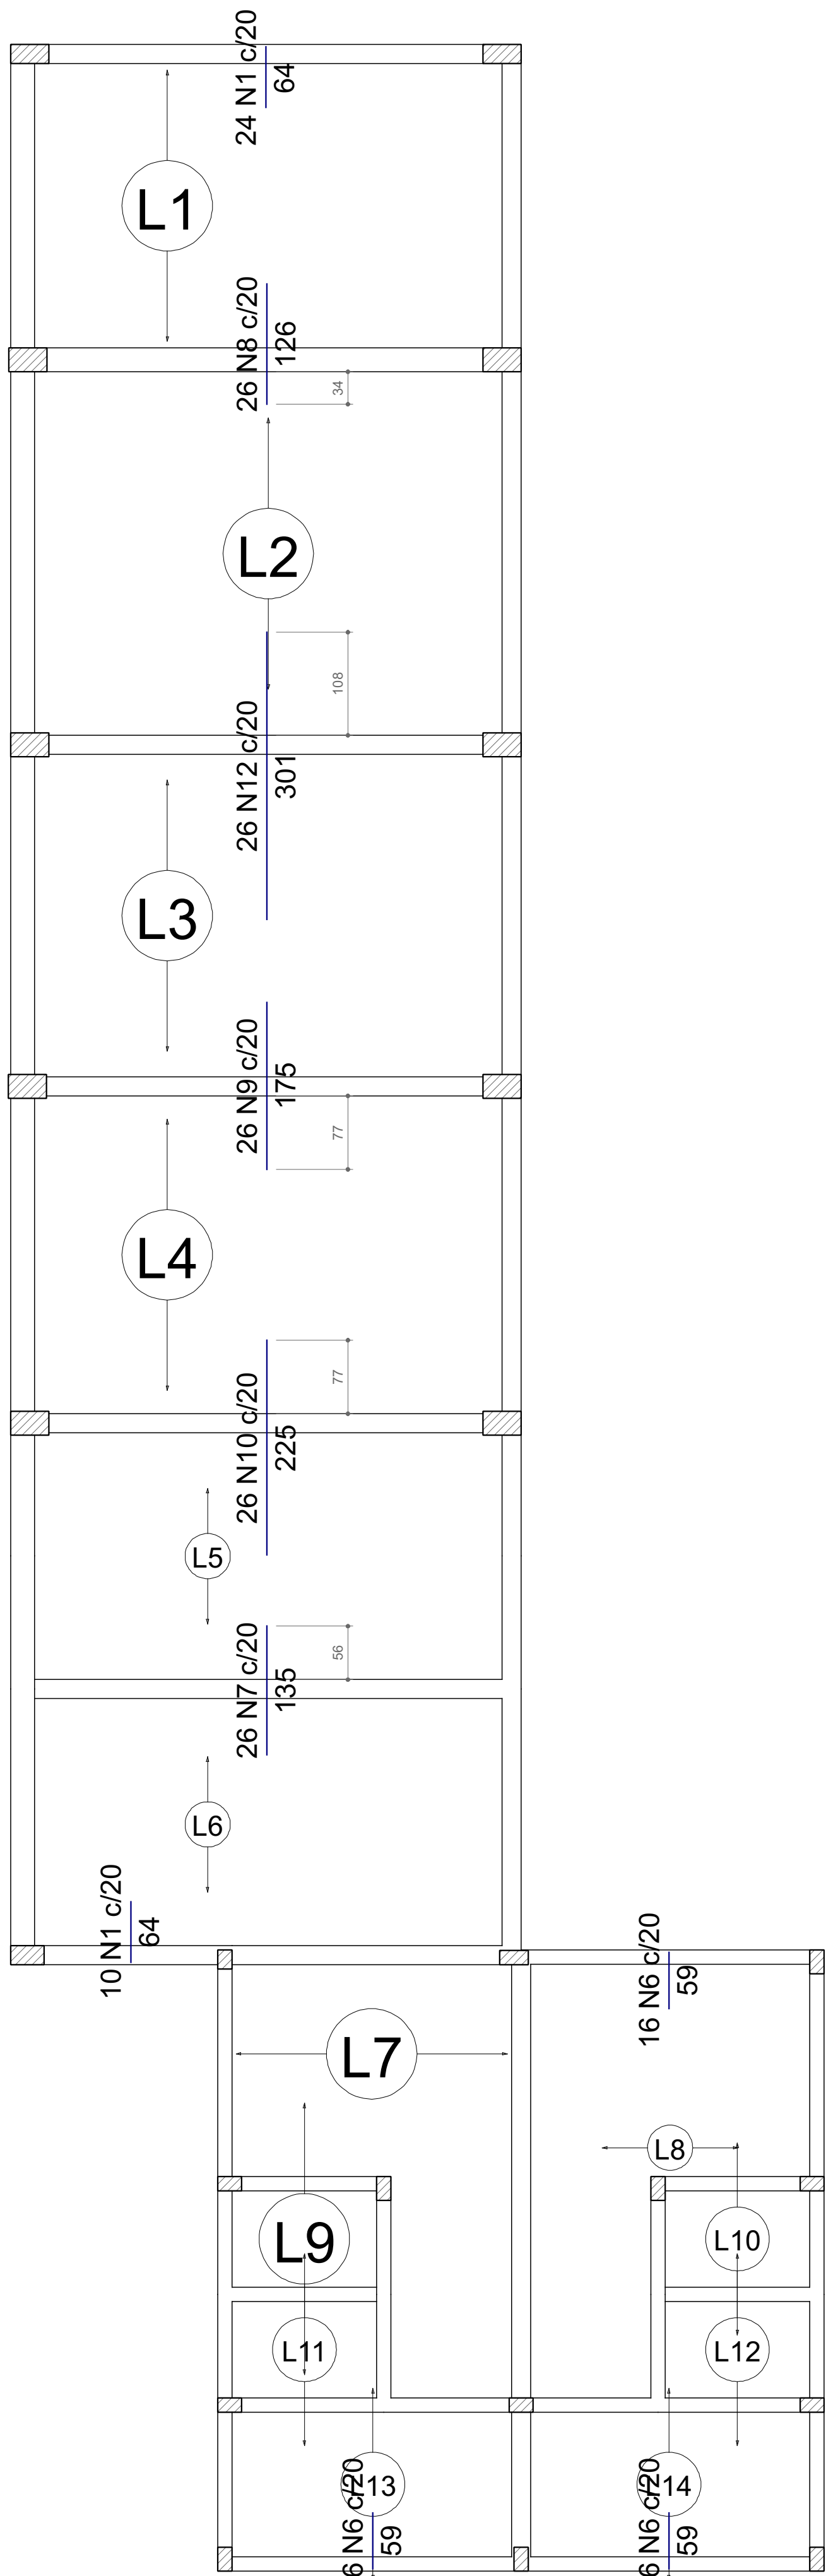


Armação negativa das lajes do pavimento Pav. Superior (Eixo Y) escala 1:50

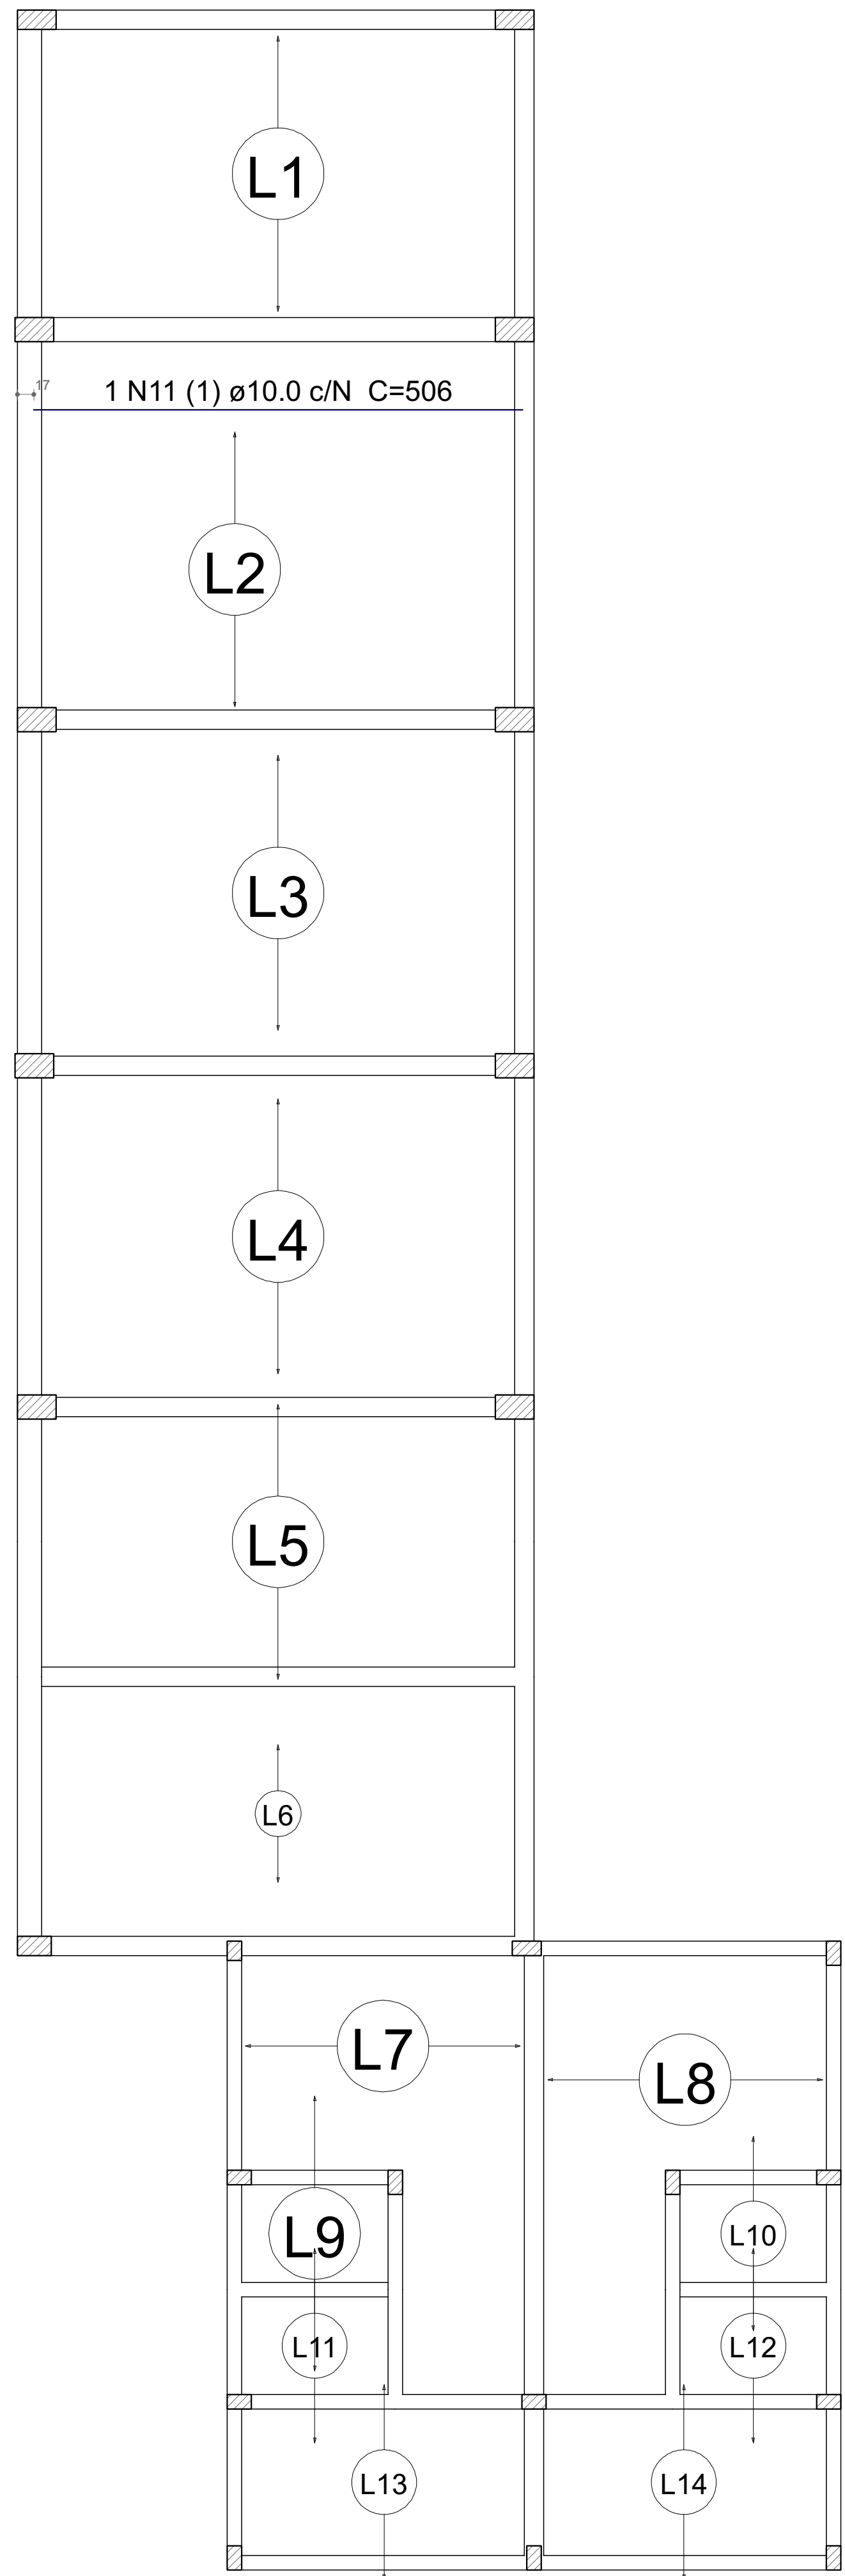

Armação positiva das lajes do pavimento Pav. Superior (Eixo X) escala 1:50

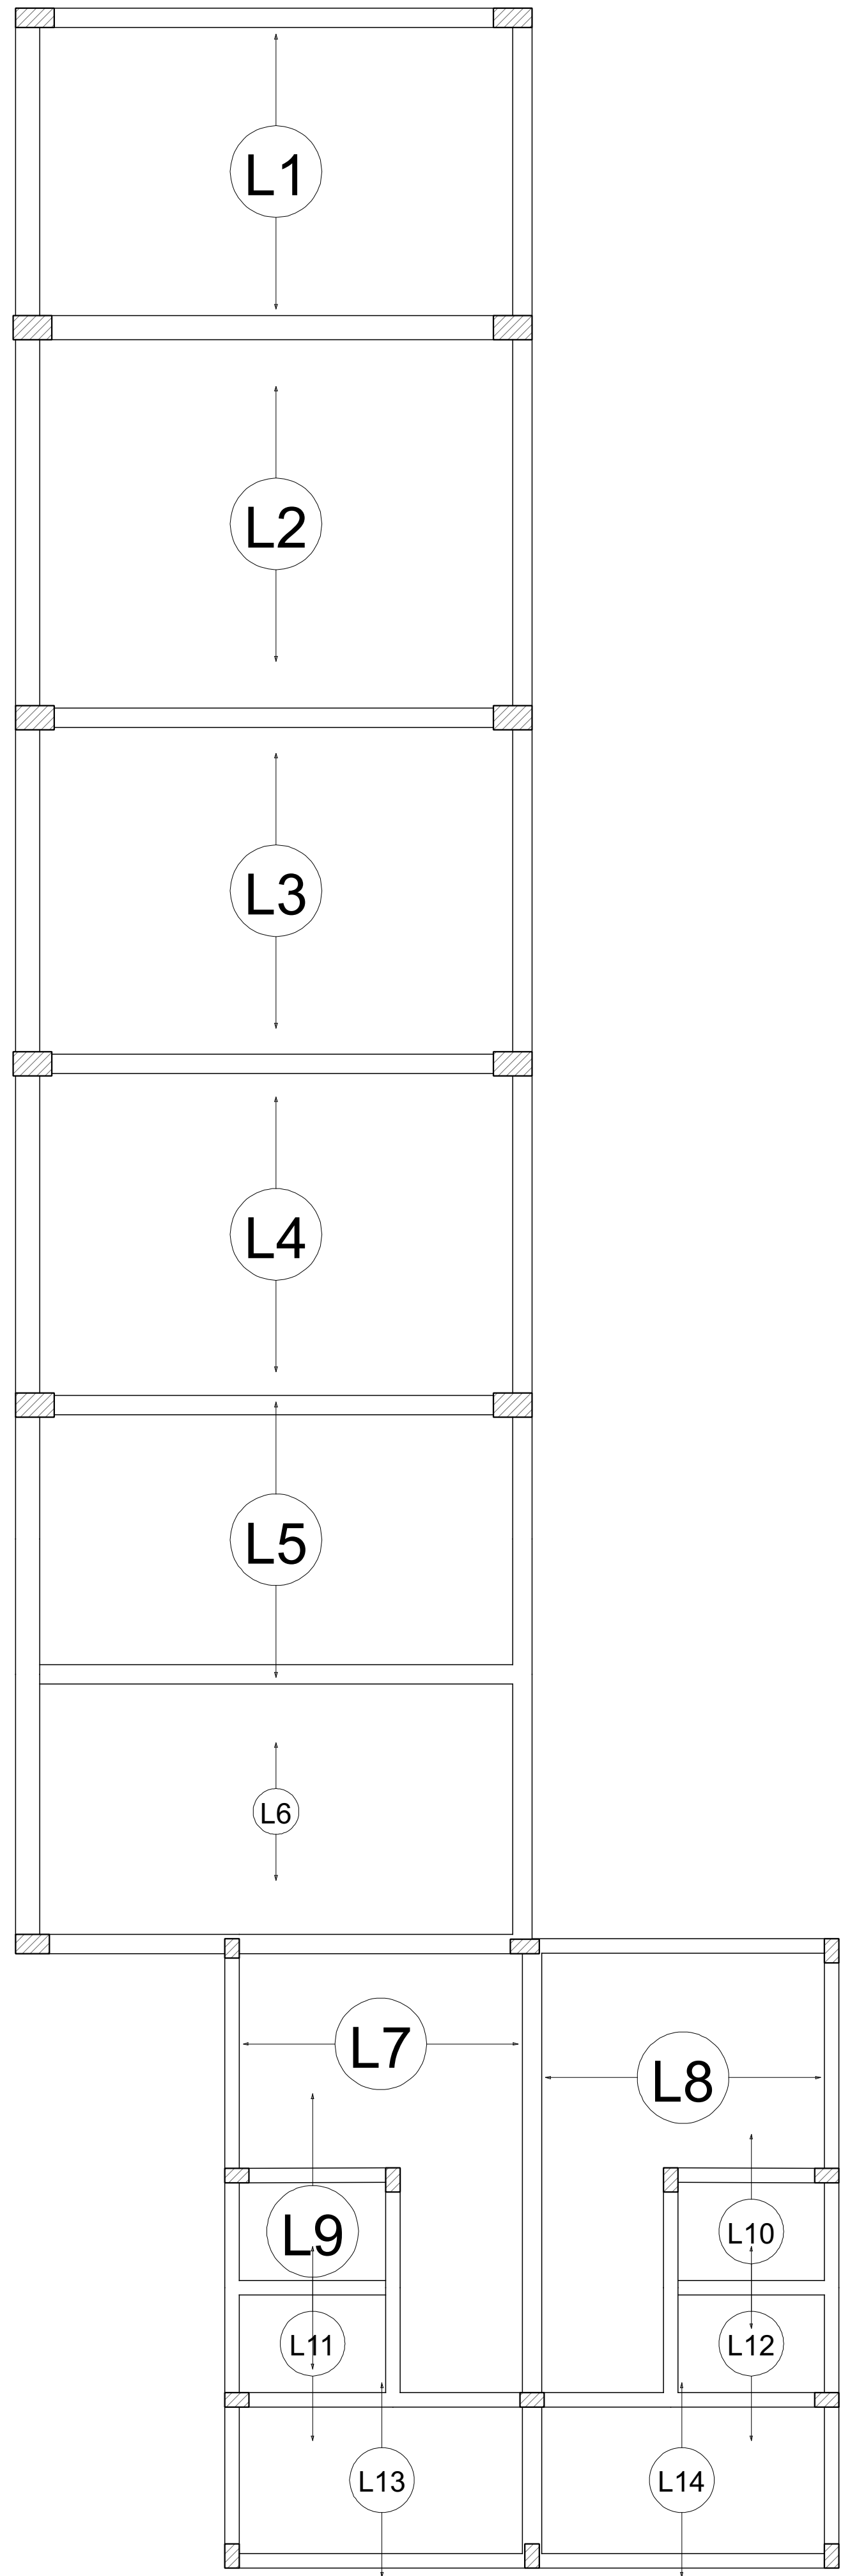

Armação positiva das lajes do pavimento Pav. Superior (Eixo Y) escala 1:50

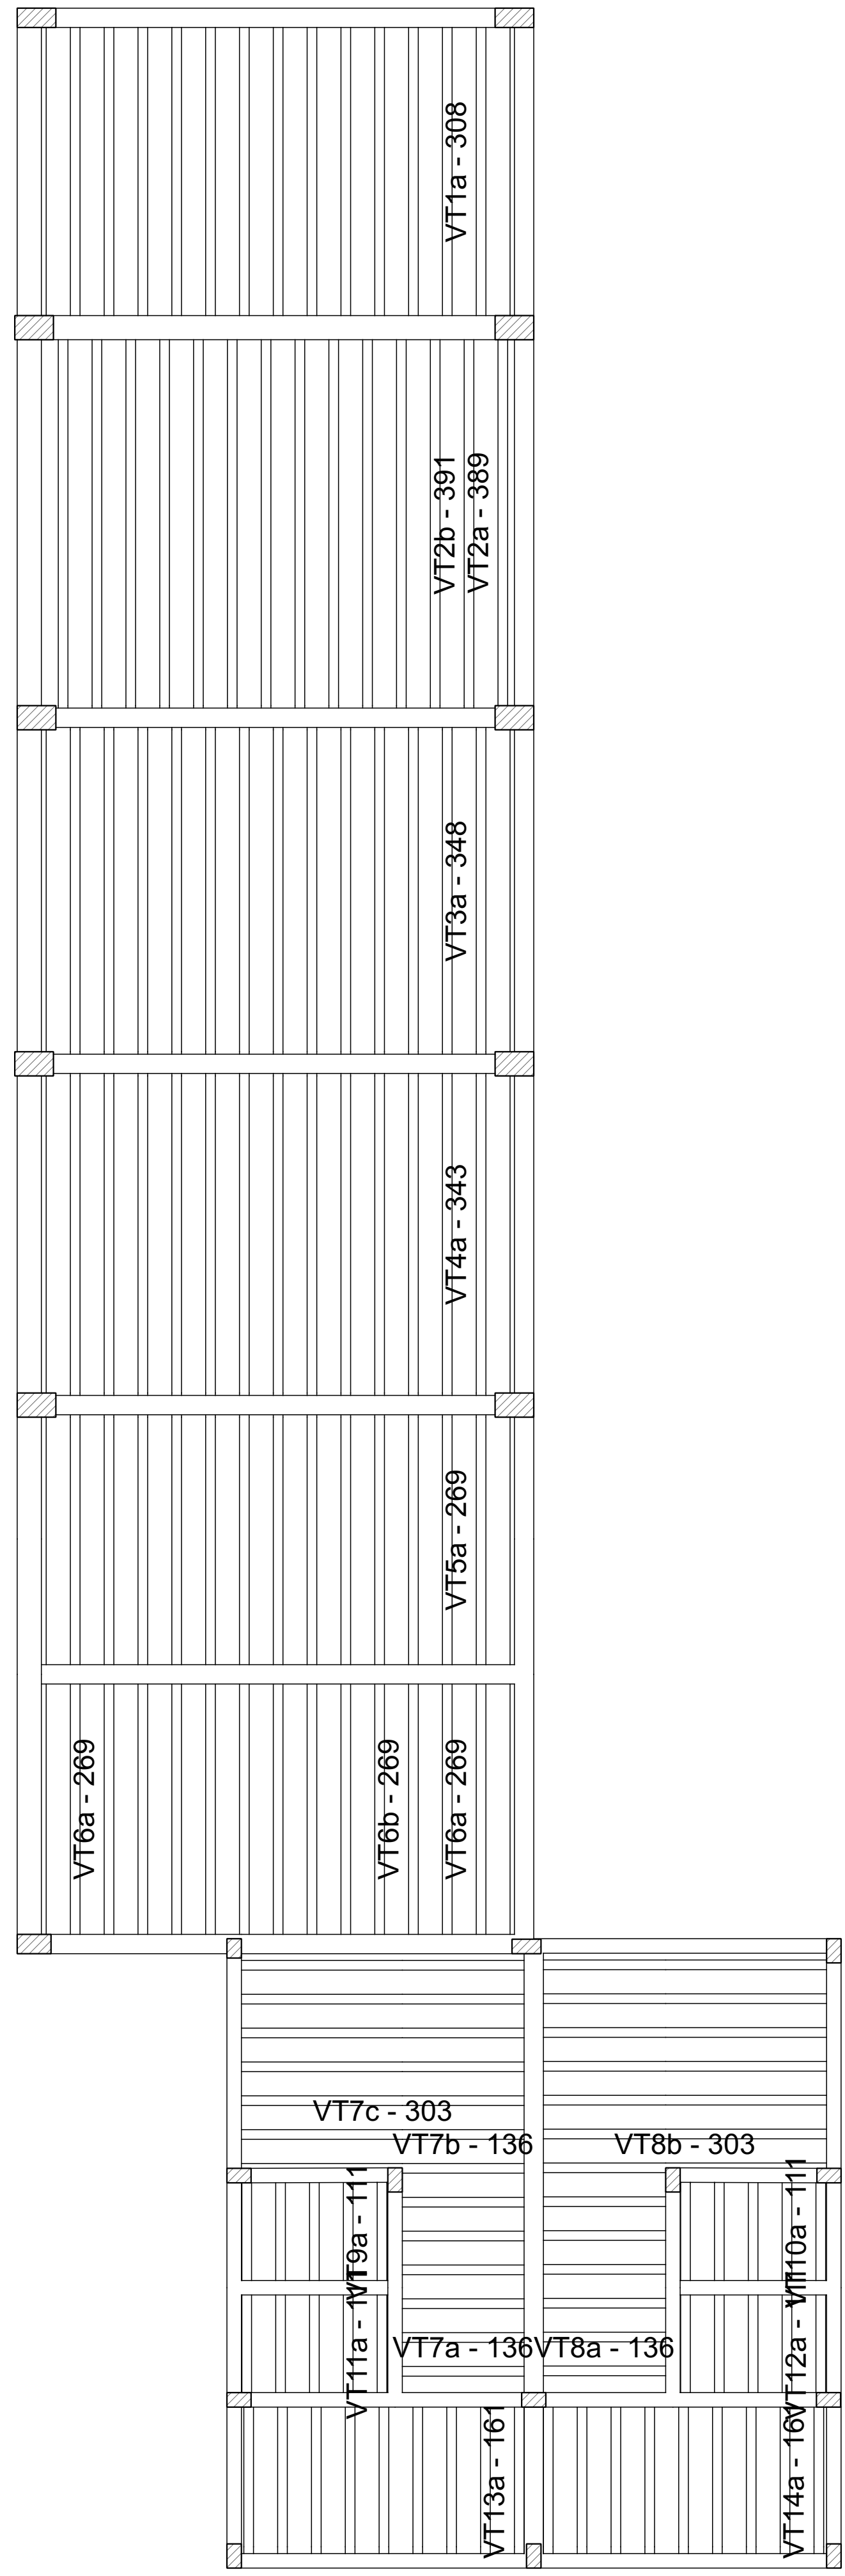

Planta de vigotas pré-moldadas escala 1:50

Resumo do aço			
AÇO	DIAM (mm)	C.TOTAL (m)	PESO (kg)
CA50	8.0	35.1	13.8
	10.0	141.9	87.4
	12.5	78.3	75.4
CA60	5.0	222.8	34.3
PESO TOTAL (kg)			
CA50	176.7		
CA60	34.3		
Volume de concreto (C-30) = 7.49 m³			