



Quadro de Cargas (QD1) - PAV TERREO																
Circuito	Descrição	Esquema	Método de med.	Tensão (V)	Iluminação (W)	Tomadas (W)	Pot. total (VA)	Pot. total (W)	Fases	Pot. - R (W)	Pot. - S (W)	Pot. - T (W)	FCT	FCA	It' (A)	It' (A)
1	TUGs	F+N+T	B1	127 V	13	14	3111	2800	T				2800	1,00	0,57	21,5
2	Iluminação	F+N	B1	127 V			780	360	R	360				1,00	0,57	6,1
3	Chuveiro 1	F+T	B1	220 V			5400	5400	S+T				2700	1,00	0,57	24,5
4	Chuveiro 2	F+T	B1	220 V			5400	5400	R+T				2700	1,00	0,57	24,5
5	Chuveiro 3	F+T	B1	220 V			5400	5400	R+S				2700	1,00	0,57	24,5
6	Chuveiro 4	F+T	B1	220 V			5400	5400	R+S				2700	1,00	0,57	24,5
TOTAL					13	14	25491	24790	R+S+T	8490	8100	8200				

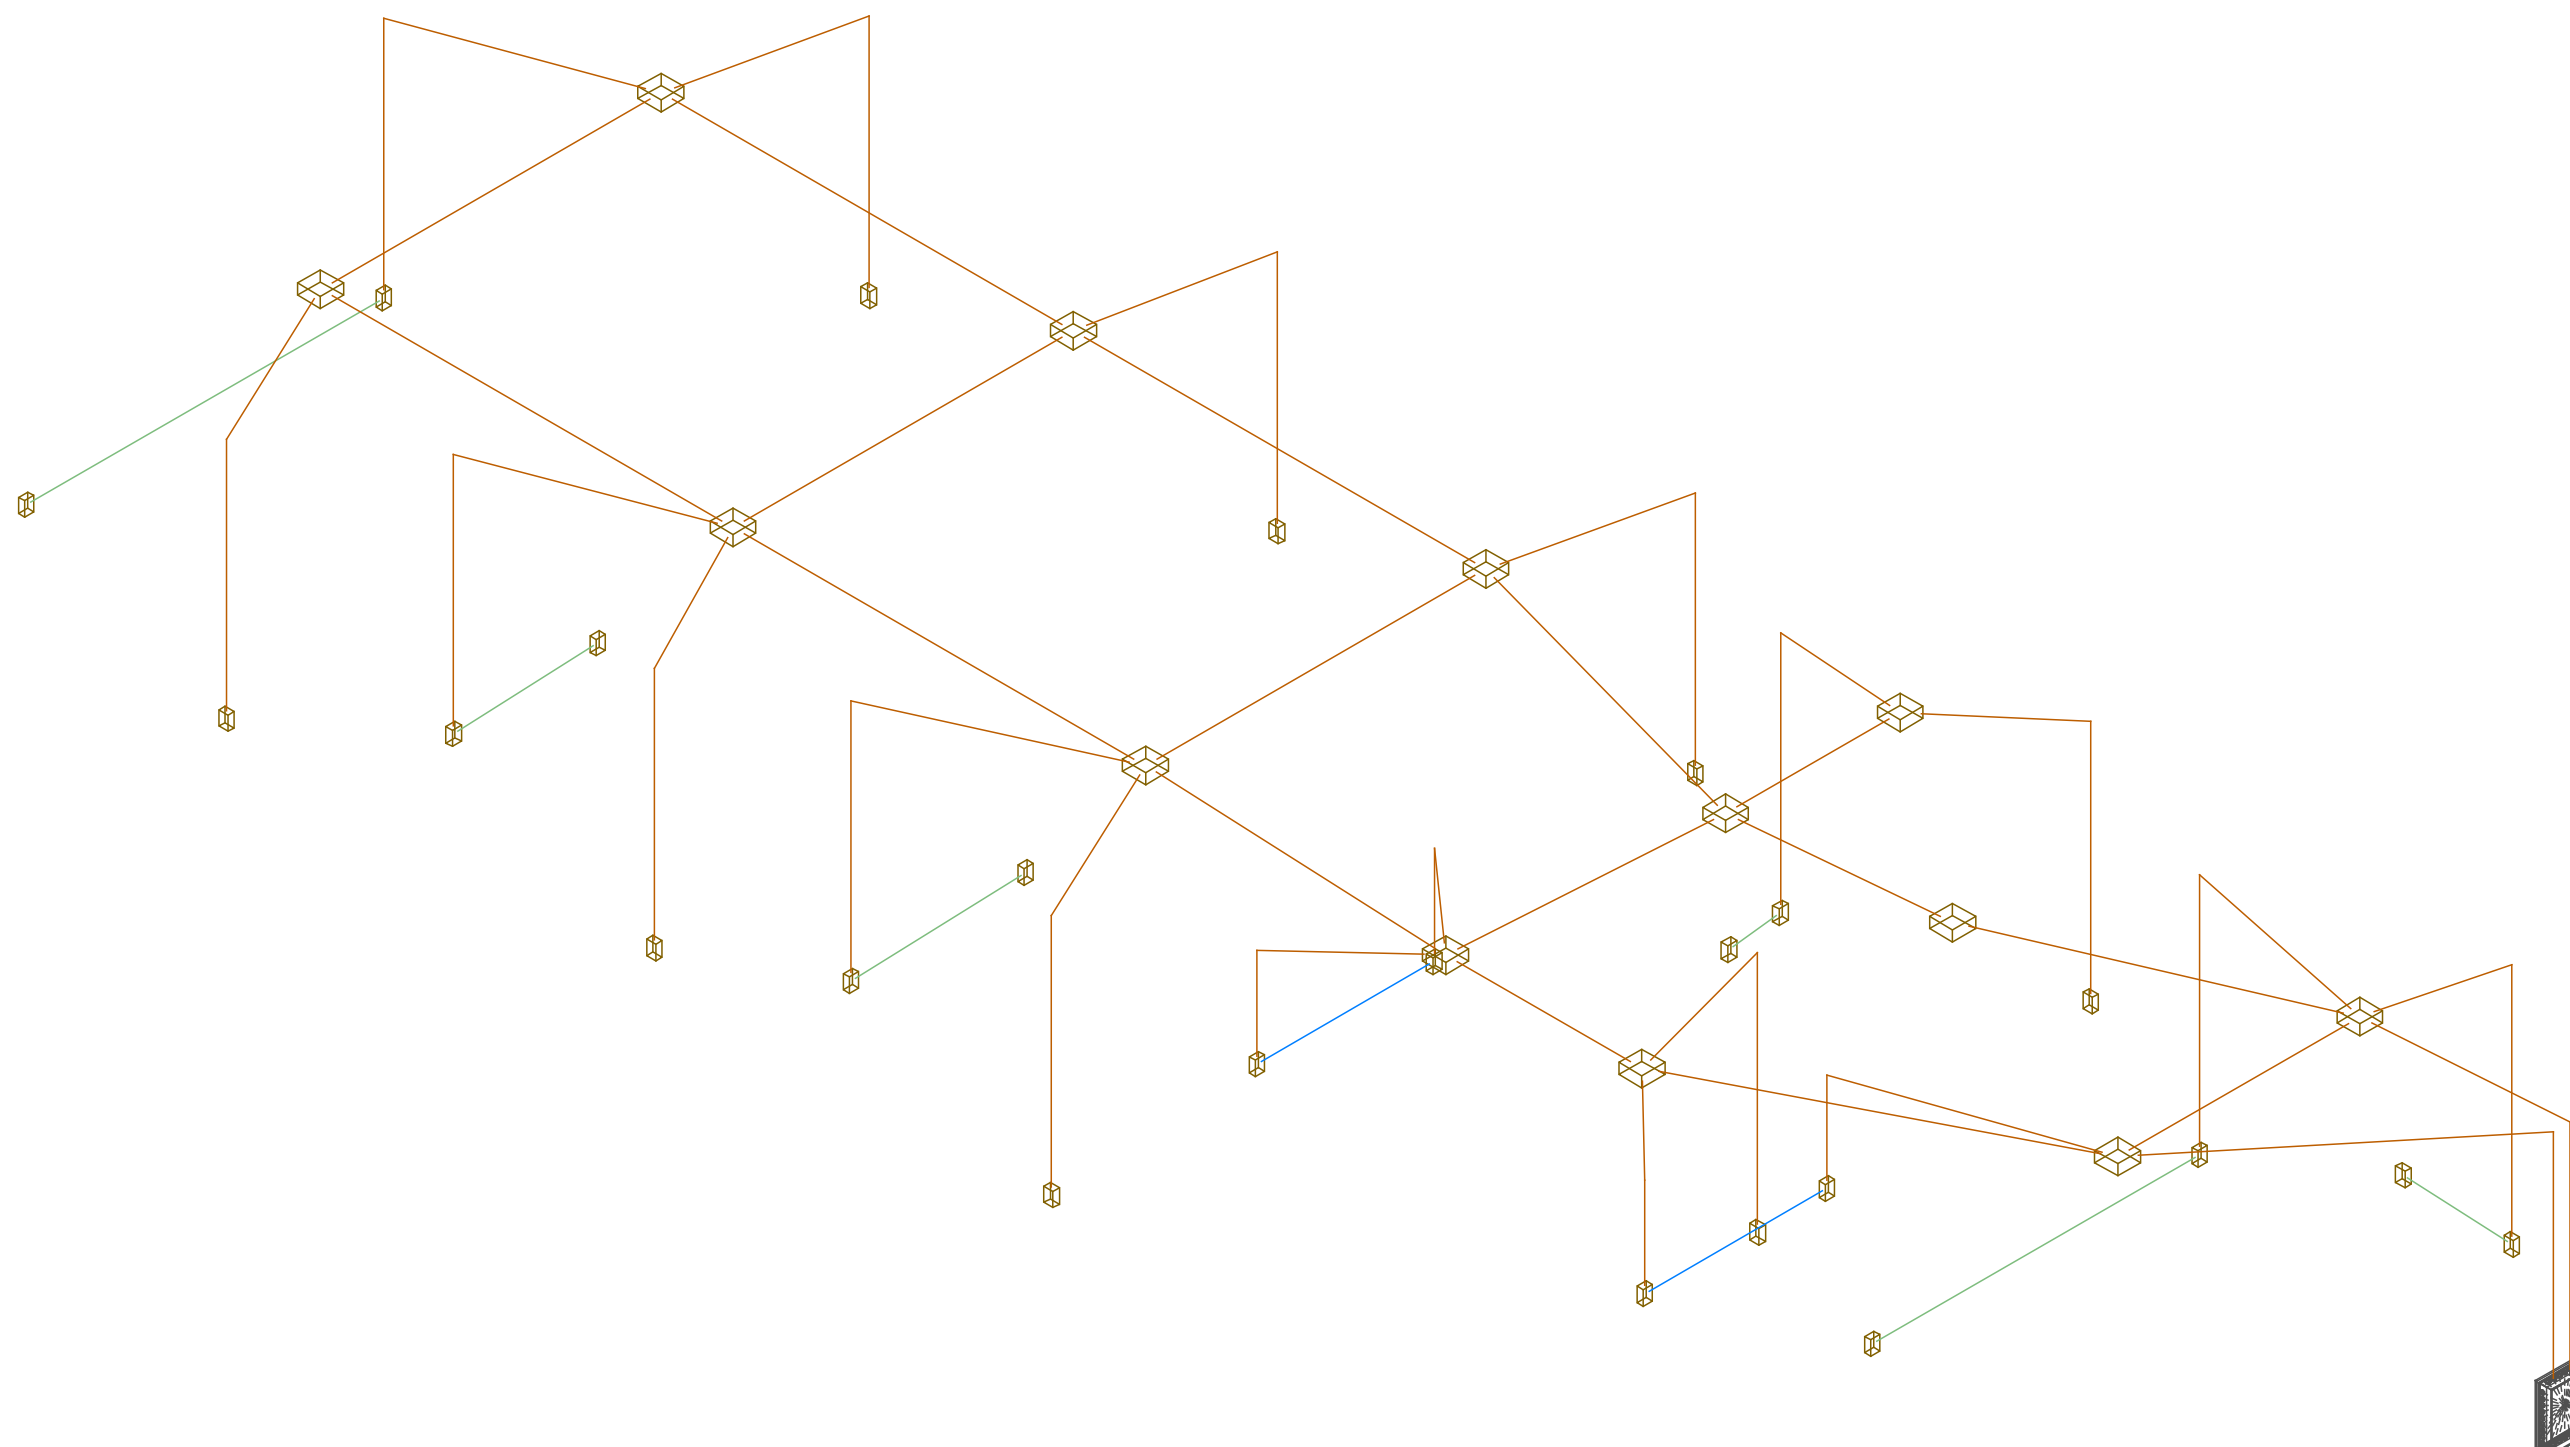

Esquema vertical elétrico

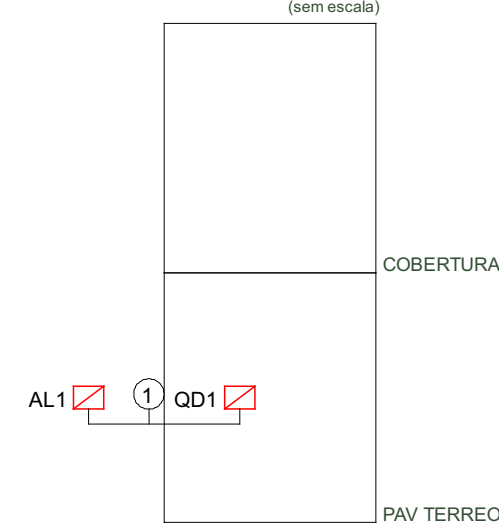

Legenda de fiação
QD1
QD1
25

Quadro	Descrição	Esquema	Tensão (V)	Pot. total (W)	Pot. - R (W)	Pot. - S (W)	Pot. - T (W)	Demanda Total (VA)	Demanda - R (VA)	Demanda - S (VA)	Demanda - T (VA)	Sigla (mm²)	Disj. (A)	Conduto
QD1		3F+N	220/127 V	24790	8490	8100	8200	21171	7280	6480	7431	25	70	e3/4"

APROVAÇÃO

Carimbo da Prefeitura Municipal

ESTATÍSTICA DA OBRA:

Finalidade da obra:
Ampliação Corpo de Bombeiros



Corpo de Bombeiros

Local: LAR. DO SUL/PR	Endereço da obra: Rua Barão do Rio Branco - Laranjeiras do Sul - PR	Faixa: 1/1
Estado: INDICADA	Última Atualização: 18/09/2023	
Data: 18/09/2023	Proprietário: PREF. MUN. DE LARANJEIRAS DO SUL CNPJ. 76.205.970/0001-95	
Desenho: WANDER	AV. HONÓRIO BARBESKI - PAÇO MUNICIPAL Nº 01 CEP: 85041-000 - FONE: (41) 3656-8100 LARANJEIRAS DO SUL/PR	

PROJETO ELÉTRICO - AMPLIAÇÃO CB

PAV TERREO

Resp. pr Projeto:

SECRETARIA DE OBRAS E URBANISMO
FONE: (41) 3652-9131 e 3653-0157

