

Relação do aço


COBERTURA.:	V1	
PAV TERREO:	V2	V3
	V4	V5
	V6	V7
	V8	V10

AÇO	N	DIAM (mm)	QUANT	C.UNIT (cm)	C.TOTAL (cm)
CA60	1	5.0	2	240	480
	2	5.0	36	77	2772
	3	5.0	111	67	7437
CA50	4	5.0	44	107	4708
	5	8.0	2	609	1218
	6	8.0	3	197	591
	7	8.0	3	192	576
	8	8.0	4	114	456
	9	8.0	4	131	524
	10	8.0	12	277	3324
	11	8.0	4	284	1136
	12	8.0	2	344	688
	13	8.0	2	370	740
	14	10.0	1	190	190
	15	10.0	2	305	610
	16	10.0	2	609	1218
	17	12.5	4	631	2524

Resumo do aço

AÇO	DIAM (mm)	C.TOTAL (m)	PESO + 10 % (kg)
CA50	8.0	92.6	40.2
	10.0	20.2	13.7
	12.5	25.3	26.7
CA60	5.0	154	26.1
PESO TOTAL (kg)			
CA50	80.6		
CA60	26.1		

Volume de concreto (C-30) = 1.16 m³  
Área de forma = 17.3 m²

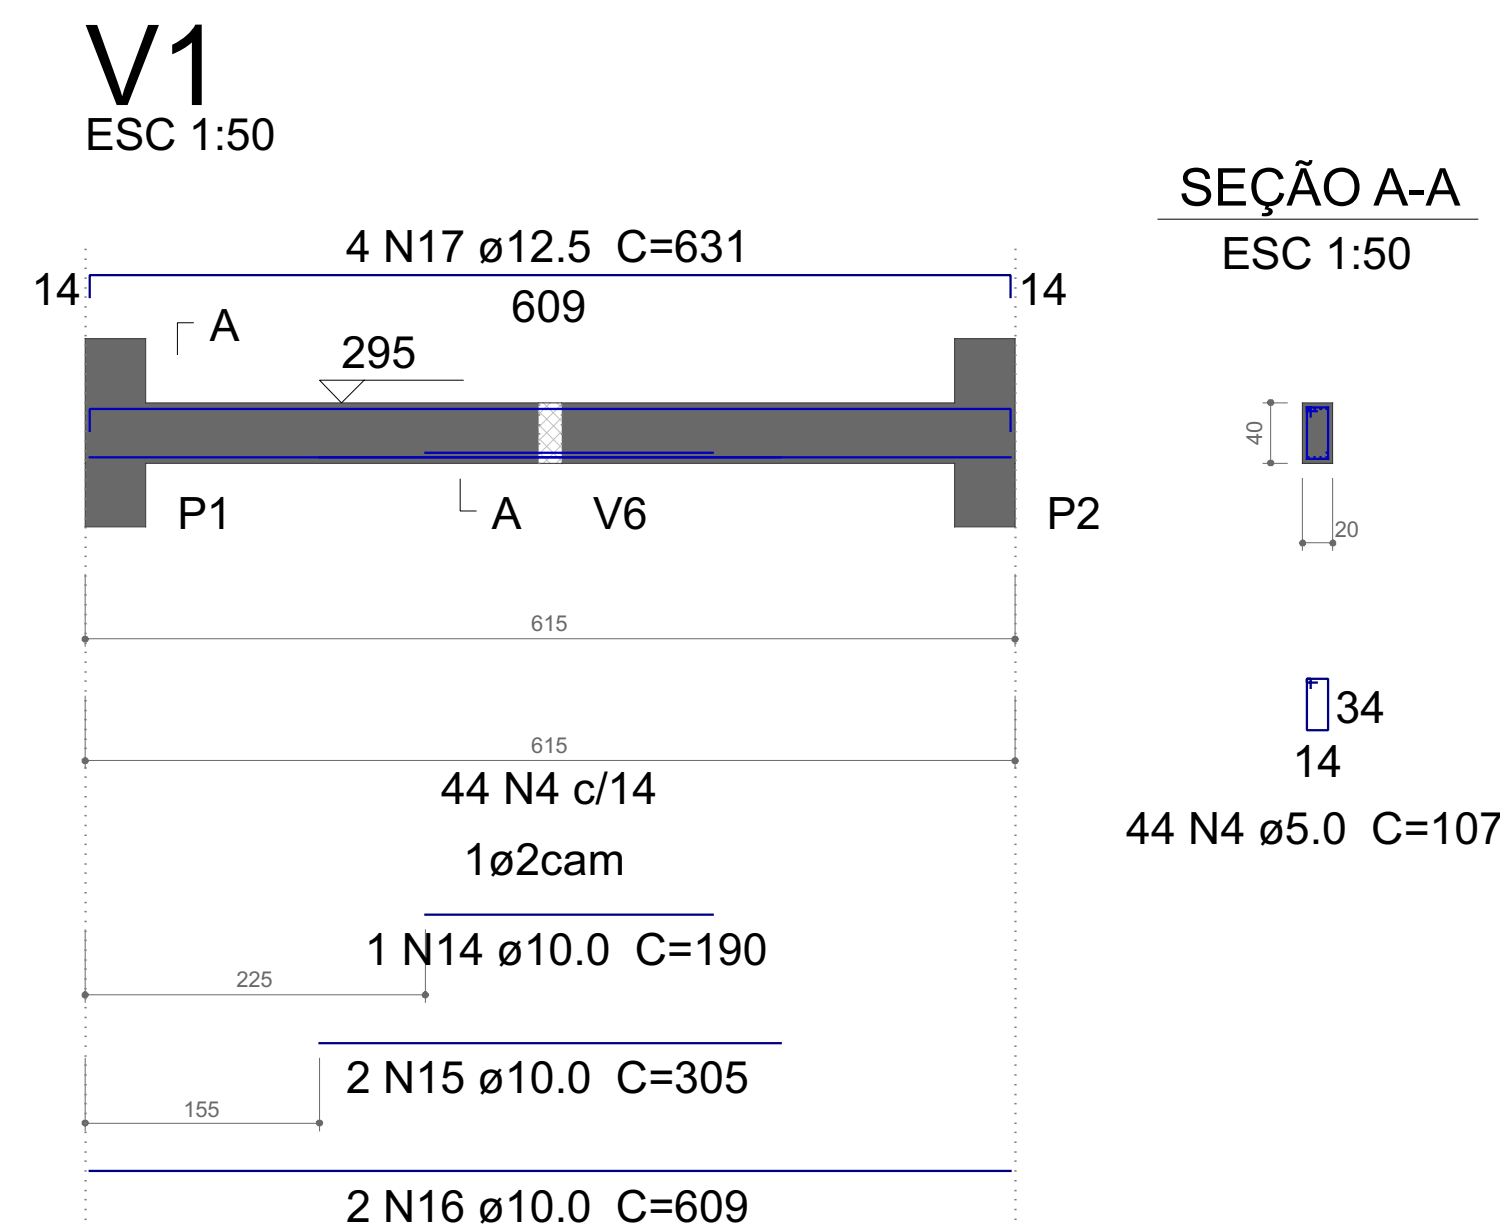

APROVAÇÃO

Carimbos da Prefeitura Municipal:

ESTATÍSTICA DA OBRA:

Finalidade da obra:



GESTÃO 2021/2024

Obra: **Posto de Saúde - Monte Castelo**

Local: LAR. DO SUL/Pr

Endereço da obra: Rua Recieri Denez

Folha:

**1 / 6**

Escala: INDICADA

Data: 29/09/2022

Desenho: WANDER

Proprietário: PREF. MUN. DE LARANJEIRAS DO SUL  
CNPJ. 76.205.970/0001-95  
AV. HONÓRIO BABINSKI - PAÇO MUNICIPAL Nº 01  
CEP. 85301-000 FONE (042) 3635-8100  
LARANJEIRAS DO SUL/PR

Últimas Atualizações: 29/09/2022

Vigas DETALHAMENTO

Resp. p/ Projeto:

Leoni Luiz Meletti  
CREA-PR 5.550/D

