




V3
ESC 1:50

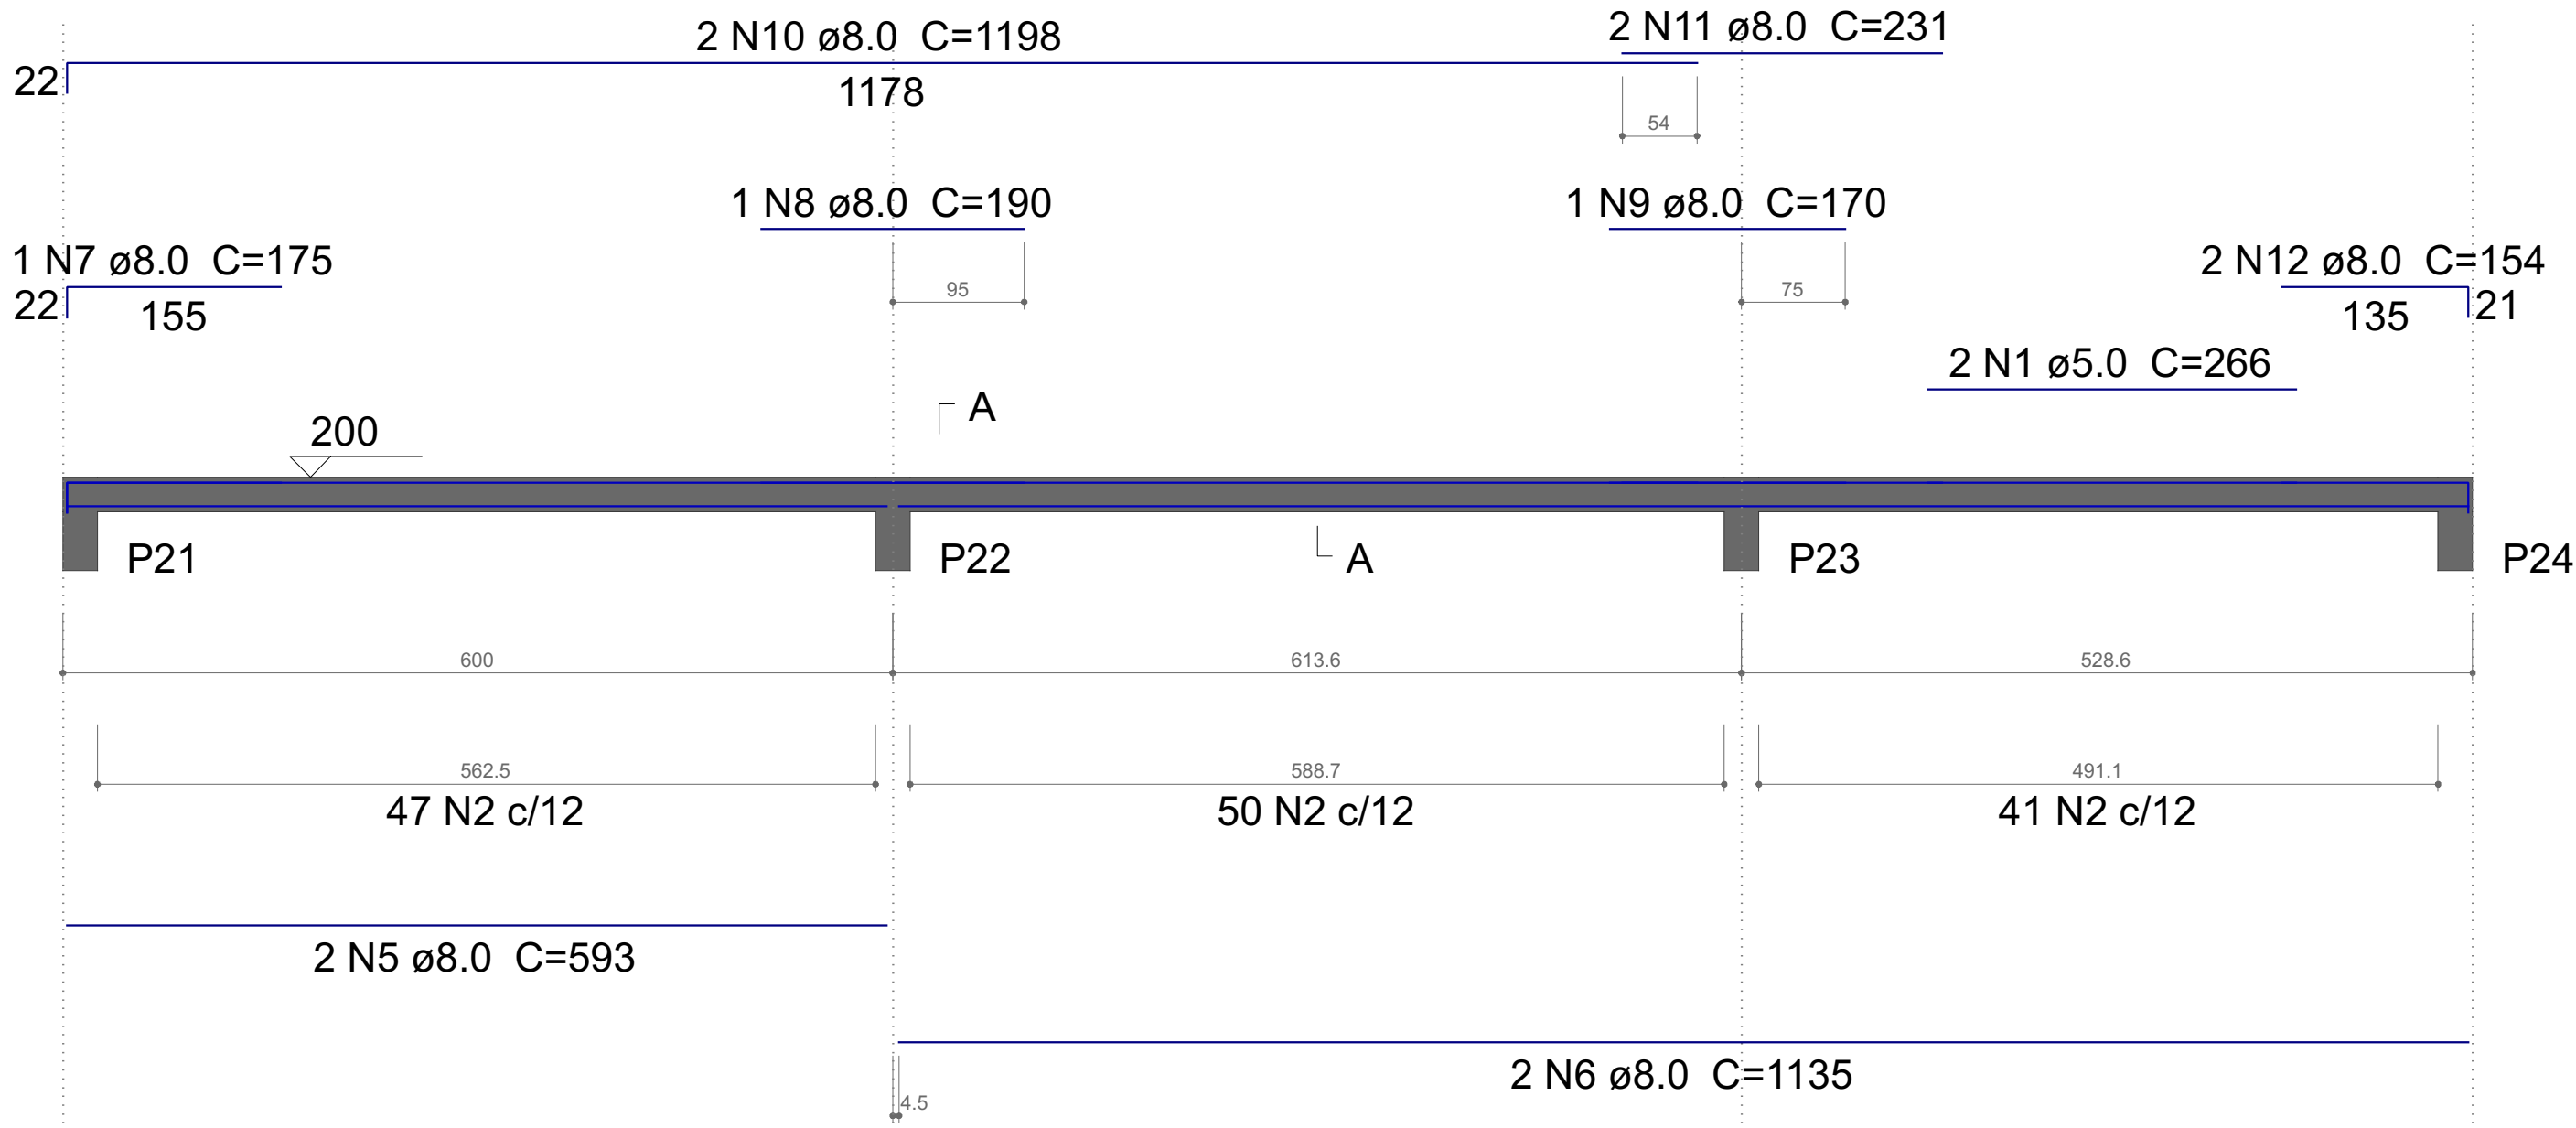


V9
ESC 1:50

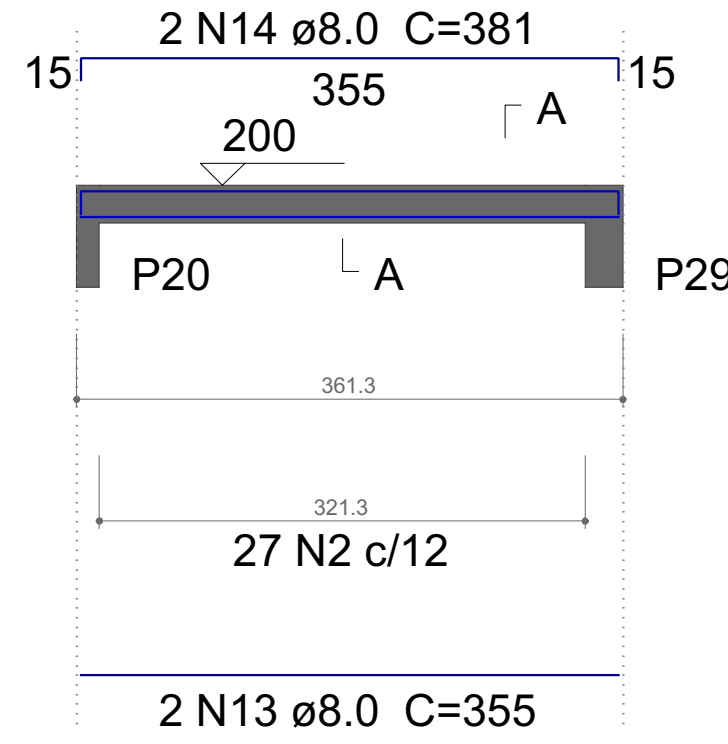


SEÇÃO A-A
ESC 1:50

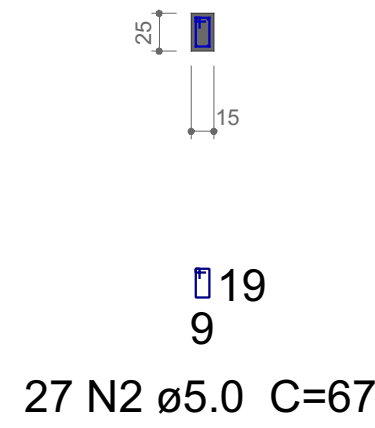


SEÇÃO A-A
ESC 1:50

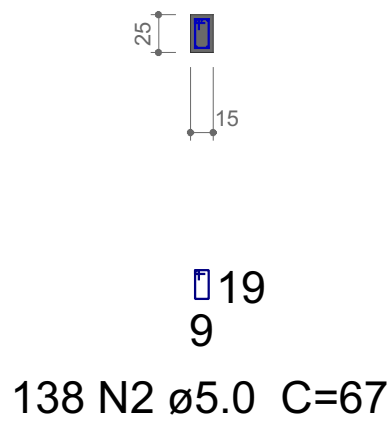

V8
ESC 1:50

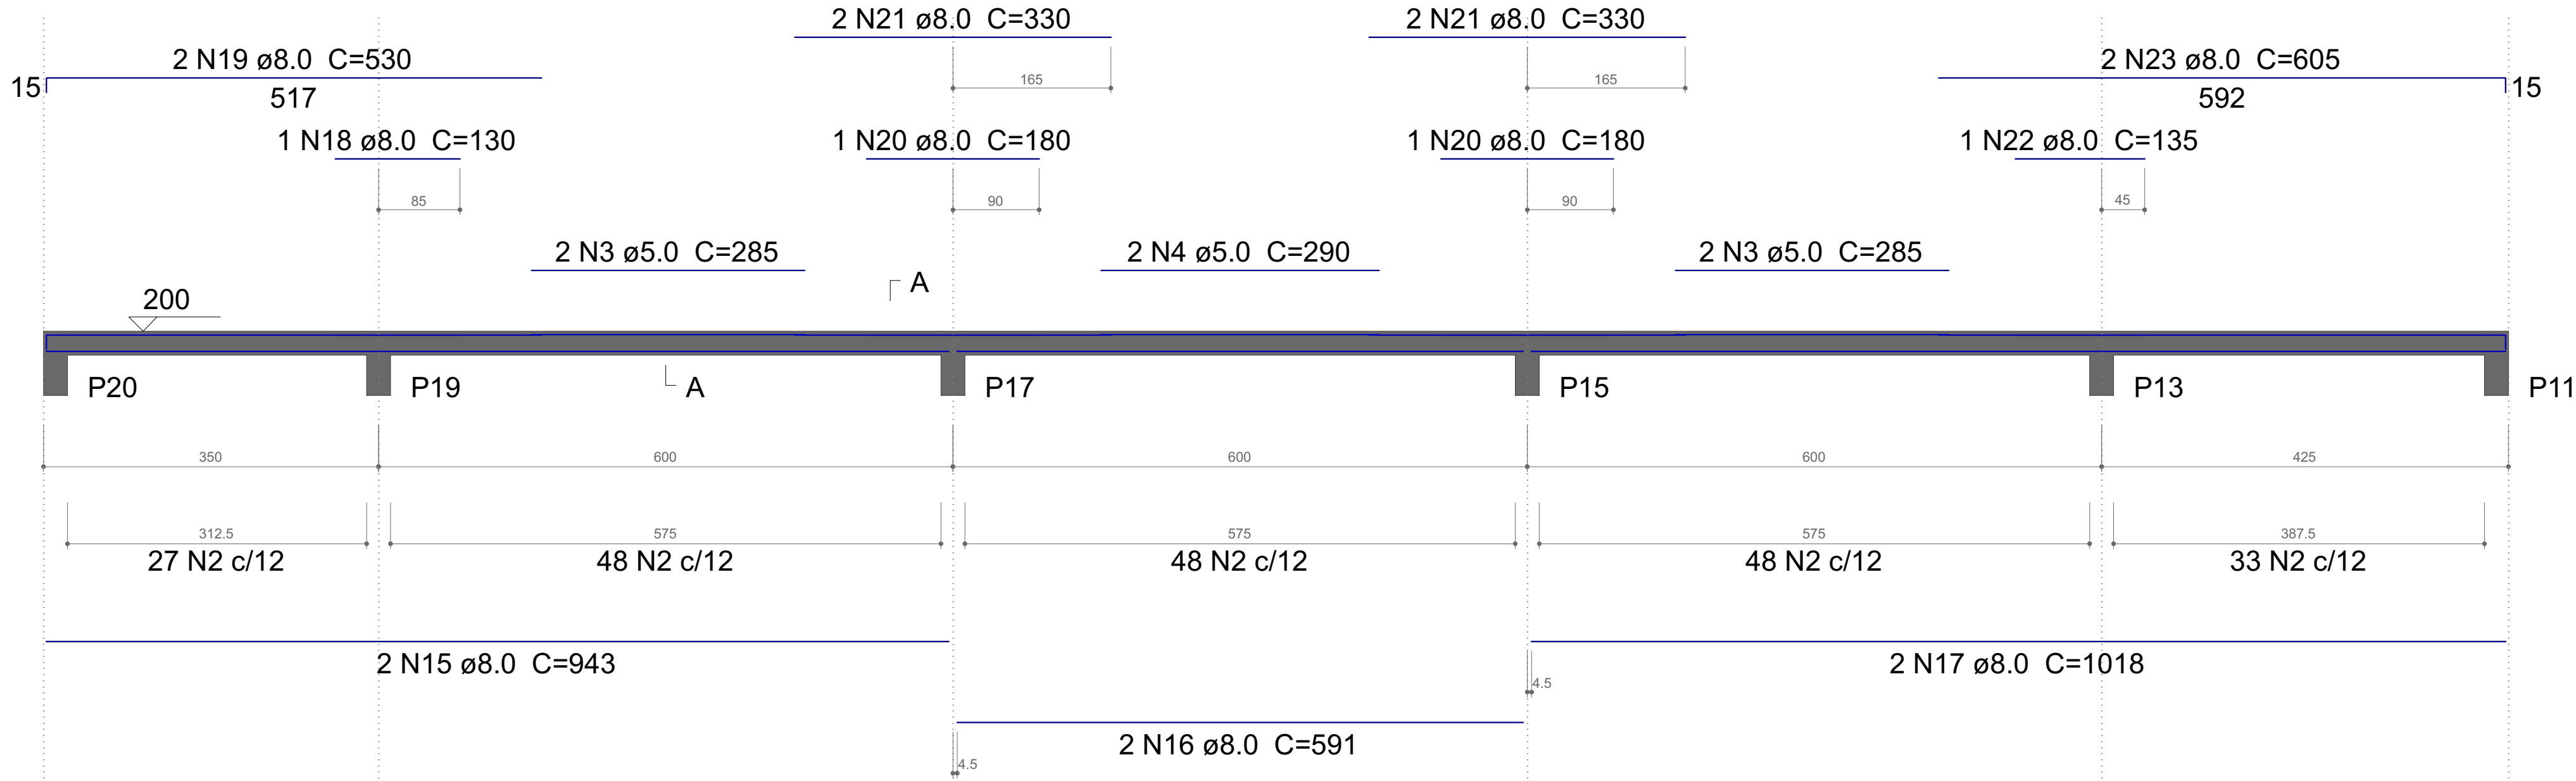

SEÇÃO A-A
ESC 1:50

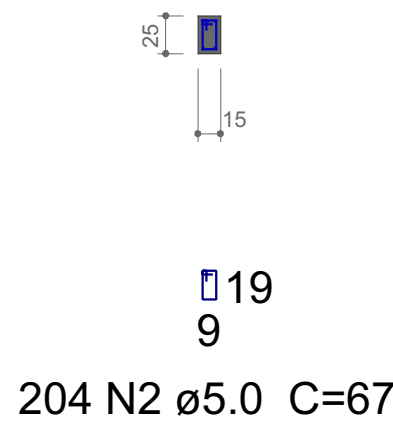

Relação do aço

AÇO	N	DIAM (mm)	QUANT	C.UNIT (cm)	C.TOTAL (cm)
CA60	1	5.0	2	266	532
	2	5.0	369	67	24723
	3	5.0	4	285	1140
CA50	4	5.0	2	290	580
	5	8.0	2	593	1186
	6	8.0	2	1135	2270
	7	8.0	1	175	175
	8	8.0	1	190	190
	9	8.0	1	170	170
	10	8.0	2	1198	2396
	11	8.0	2	231	462
	12	8.0	2	154	308
	13	8.0	2	355	710
	14	8.0	2	381	762
	15	8.0	2	943	1886
	16	8.0	2	591	1182
	17	8.0	2	1018	2036
	18	8.0	1	130	130
	19	8.0	2	530	1060
	20	8.0	2	180	360
	21	8.0	4	330	1320
	22	8.0	1	135	135
	23	8.0	2	605	1210

Resumo do aço

AÇO	DIAM (mm)	C.TOTAL (m)	PESO + 10 % (kg)
CA50	8.0	179.5	77.9
CA60	5.0	269.8	45.7
PESO TOTAL (kg)			
CA50	77.9		
CA60	45.7		

Volume de concreto (C-30) = 1.66 m³
Área de forma = 28.74 m²

APROVAÇÃO

Carimbos da Prefeitura Municipal:

ESTATÍSTICA DA OBRA:

Finalidade da obra:



GESTÃO 2021/2024

Obras: Posto de Saúde - Monte Castelo

Local:

LAR. DO SUL/Pr

Endereço da obra:

Rua Recieri Denez

Folha:

4 / 12

Escala:

INDICADA

Data:

03/10/2022

Desenho:

WANDER

Proprietário:

PREF. MUN. DE LARANJEIRAS DO SUL
CNPJ. 76.205.970/0001-95
AV. HONÓRIO BABINSKI - PRAC. MUNICIPAL Nº 01
CEP. 85301-000 FONE (042) 3635-8100
LARANJEIRAS DO SUL/PR

Últimas Atualizações:

03/10/2022

Vigas - Muro de fechamento
Detalhamento

Resp. p/ Projeto:

Leoni Luiz Meletti
CREA-PR 5.550/D

