


RUA CAP. FÉLIX FLEURY

RUA VER. JOSÉ VIEIRA

RUA SANTANA

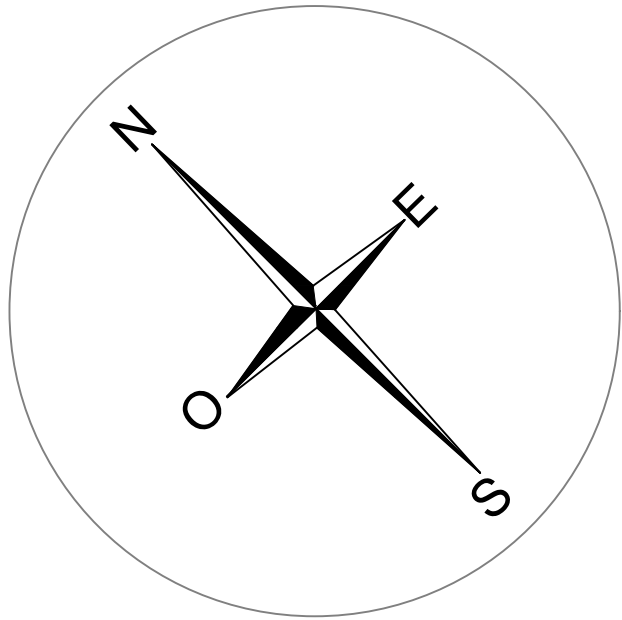

860

855

850

NIVEL DO TERRENO
850

PLANIALTIMÉTRICO
escala 1:200

Projeto: MEU CAMPINHO		
Local: LAR. DO SUL/Pr	Obra: CAMPO DE GRAMA SINTÉTICA FUTEBOL SUÍÇO	Folha: COMPLEMENTAR
Escala: INDICADA	Endereço da obra: BAIRRO JARDIM PANORAMA	Arquivo Digital: MEU CAMPINHO
Data: JUL/2023	Área da obra: ÁREA TOTAL: 837,00m2	Última Atualização: 04 / 07 /2023
Desenho: EDSON	Proprietário: PREF. MUN. DE LARANJEIRAS DO SUL CNPJ. 76.205.970/0001-95 AV. HONÓRIO BABINSKI - PAÇO MUNICIPAL Nº 01 CEP. 85301-000 FONE (042) 3635-8100 LARANJEIRAS DO SUL/PR	
Conteúdo da prancha: PROJETO ARQUITETÔNICO PLANIALTIMÉTRICO		
	Resp.p/ Projeto: SECRETARIA DE OBRAS E URBANISMO FONES (042) 3635-8131 e 3635-8107	