




1 Vista 1
1 : 75

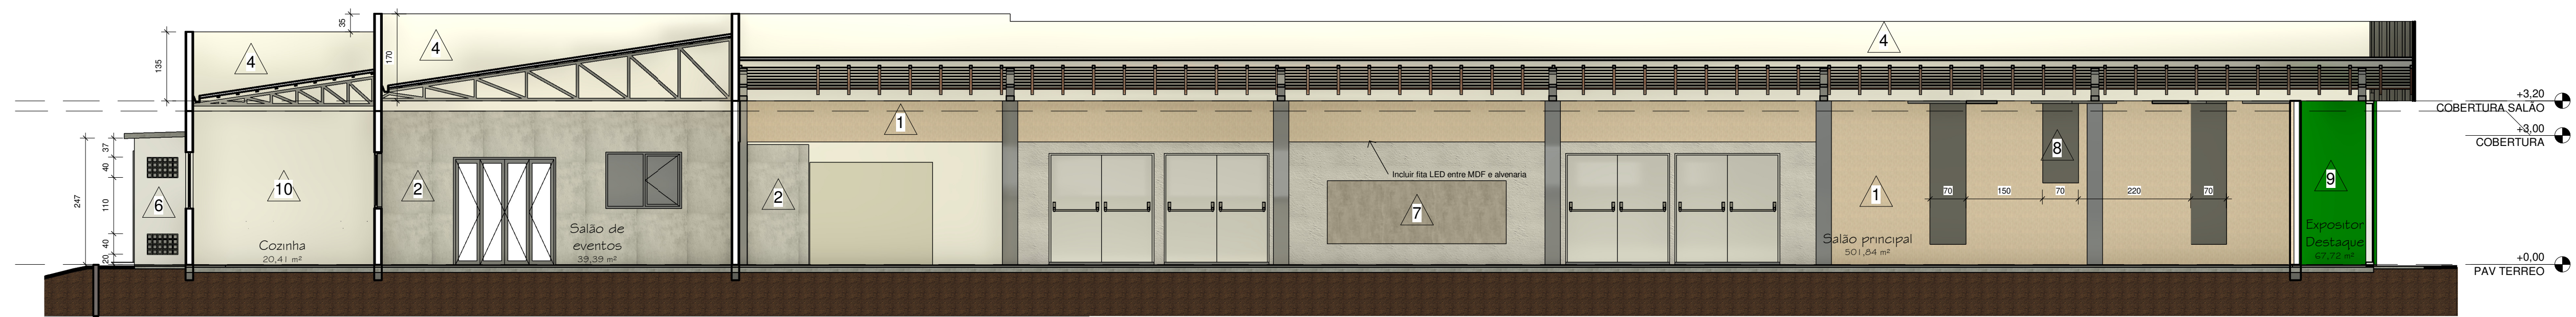

2 Vista 2
1 : 75

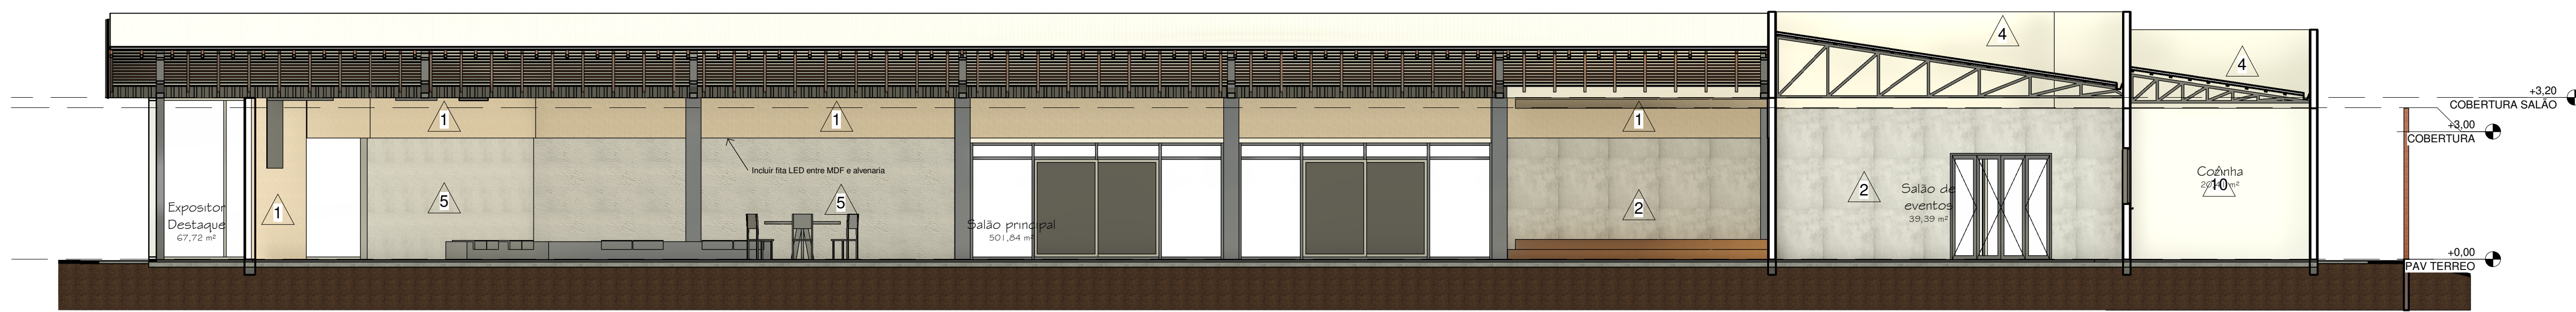


3 Vista 3
1 : 75

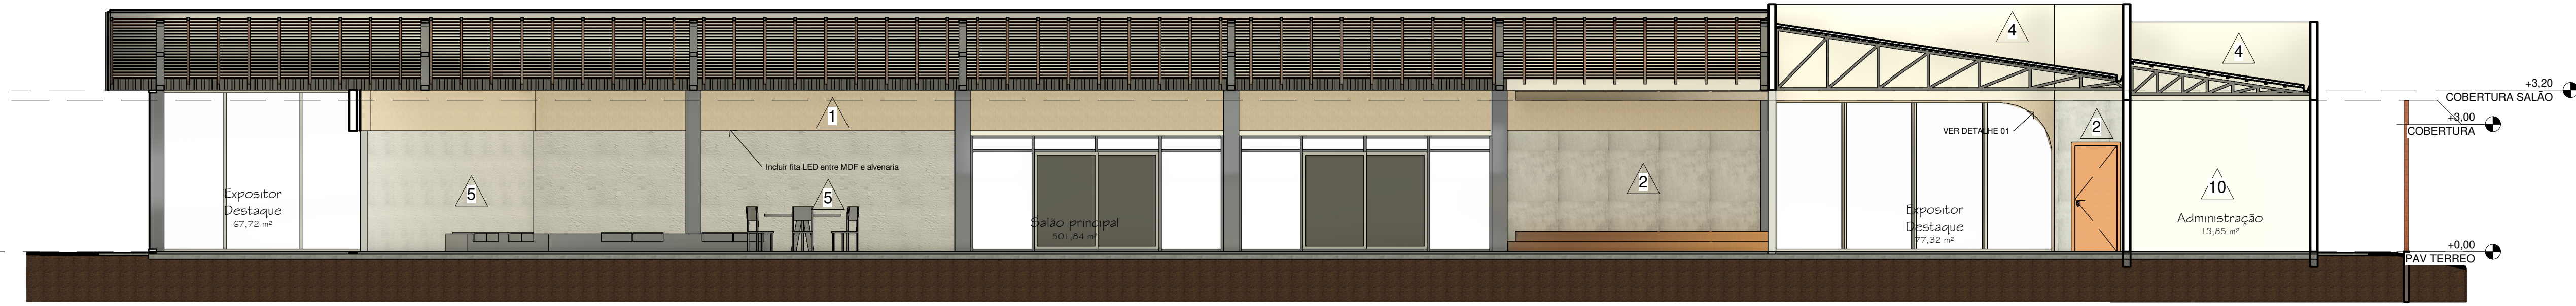

4 Vista 4
1 : 75



6 Vista 5
1 : 75

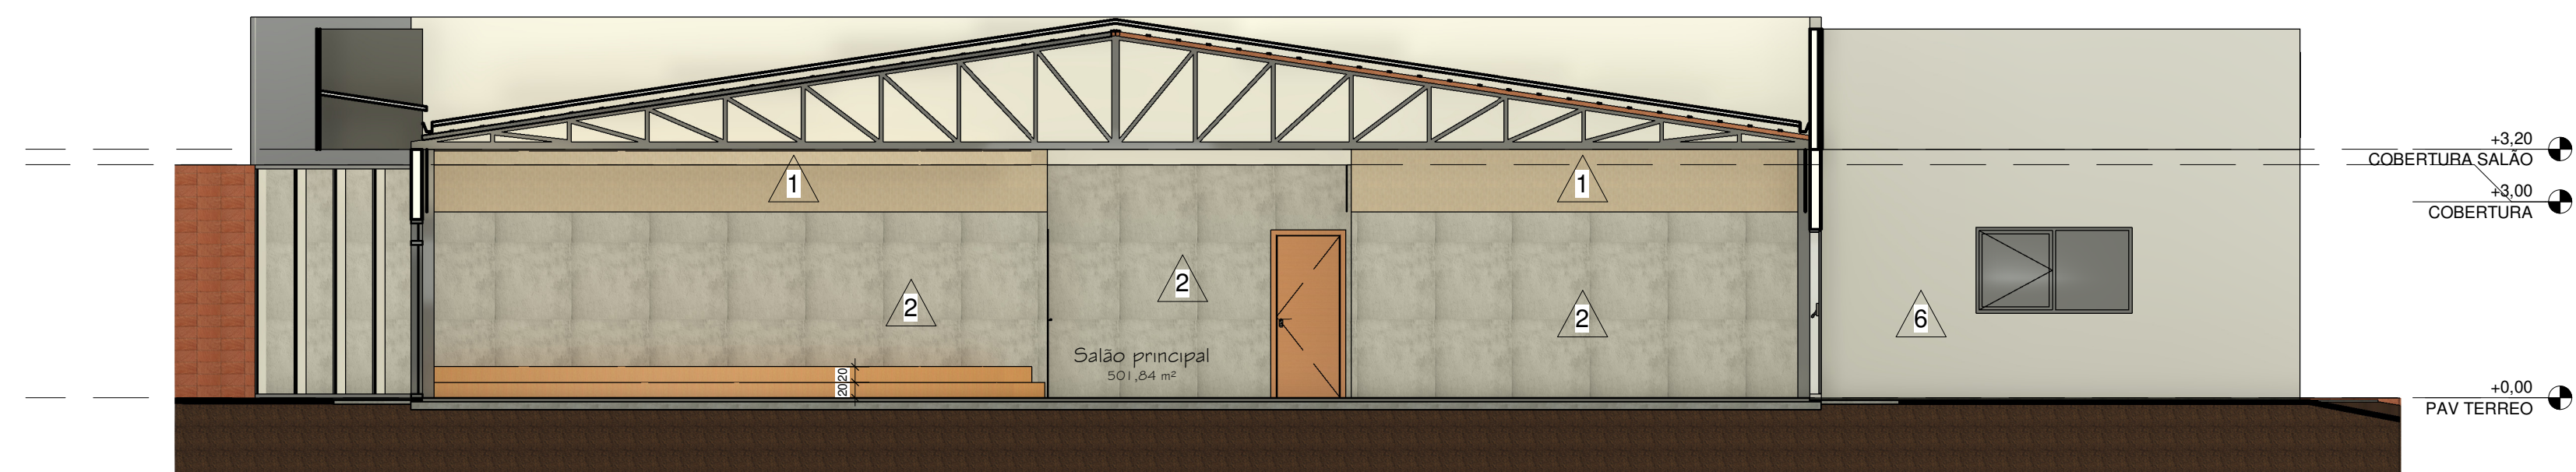

5 Vista 6
1 : 75

Levantamento de acabamentos de paredes				
Material: Descrição	Material: Nome	Fase criada	Fase demolida	Material: Área
1	MDF Bilbao	Existente	Nenhum	68,65 m²
2	Marmorato cinza ou tipo concreto	Existente	Nenhum	233,75 m²
2	Marmorato cinza ou tipo concreto	Construção nova	Nenhum	2,82 m²
4	Pintura Branca	Existente	Nenhum	576,32 m²
4	Pintura Branca	Construção nova	Nenhum	9,15 m²
5	Papel de parede de textura de concreto	Existente	Nenhum	88,63 m²
6	Revestimento decorativo monocamada - cor cinza (projetada)	Existente	Nenhum	311,95 m²
6	Revestimento decorativo monocamada - cor cinza (projetada)	Construção nova	Nenhum	6,32 m²
7	MDF Santorini Linha Comfort	Construção nova	Nenhum	4,31 m²
8	Espuma acústica	Construção nova	Nenhum	7,44 m²
9	Verde folha brilhante	Existente	Nenhum	54,15 m²
10	Porcelanato branco retificado borda reta	Existente	Nenhum	81,53 m²
11	Pintura - Branco gelo	Existente	Nenhum	54,36 m²
12	Cerâmica banheiro	Existente	Nenhum	62,54 m²

APROVAÇÃO

Carimbos da Prefeitura Municipal:

ESTATÍSTICA DA OBRA:

Finalidade da obra:

Obras: CENTRO ADMINISTRATIVO MULTIUSO

Local: LAR. DO SUL/Pr

Escala: INDICADA

Data: OUT/2023

Desenho: ENG. WANDER

Endereço da obra:

Proprietário: PREF. MUN. DE LARANJEIRAS DO SUL
CNPJ: 76.205.970/0001-95
AV. HONÓRIO BARRETO - PAÇO MUNICIPAL Nº 01
CEP: 6501-300 - FONE: (442) 3635-8100
LARANJEIRAS DO SUL/PR

Folha: 02/03

Últimas Atualizações:

PROJETO ARQUITETÔNICO

PLANTA BAIXA, ELEVACOES E DETALHES

Resp.pº Projeto:

SECRETARIA DE OBRAS E URBANISMO
FONES: (442) 3635-8131 e 3635-8107

GESTÃO 2021/2024

Laranjeiras do Sul
PREFEITURA

Laranjeiras do Sul