


ELEVÇÃO FRONTAL  
ESCALA 1/50

RUA PEDRO SCHULTZ

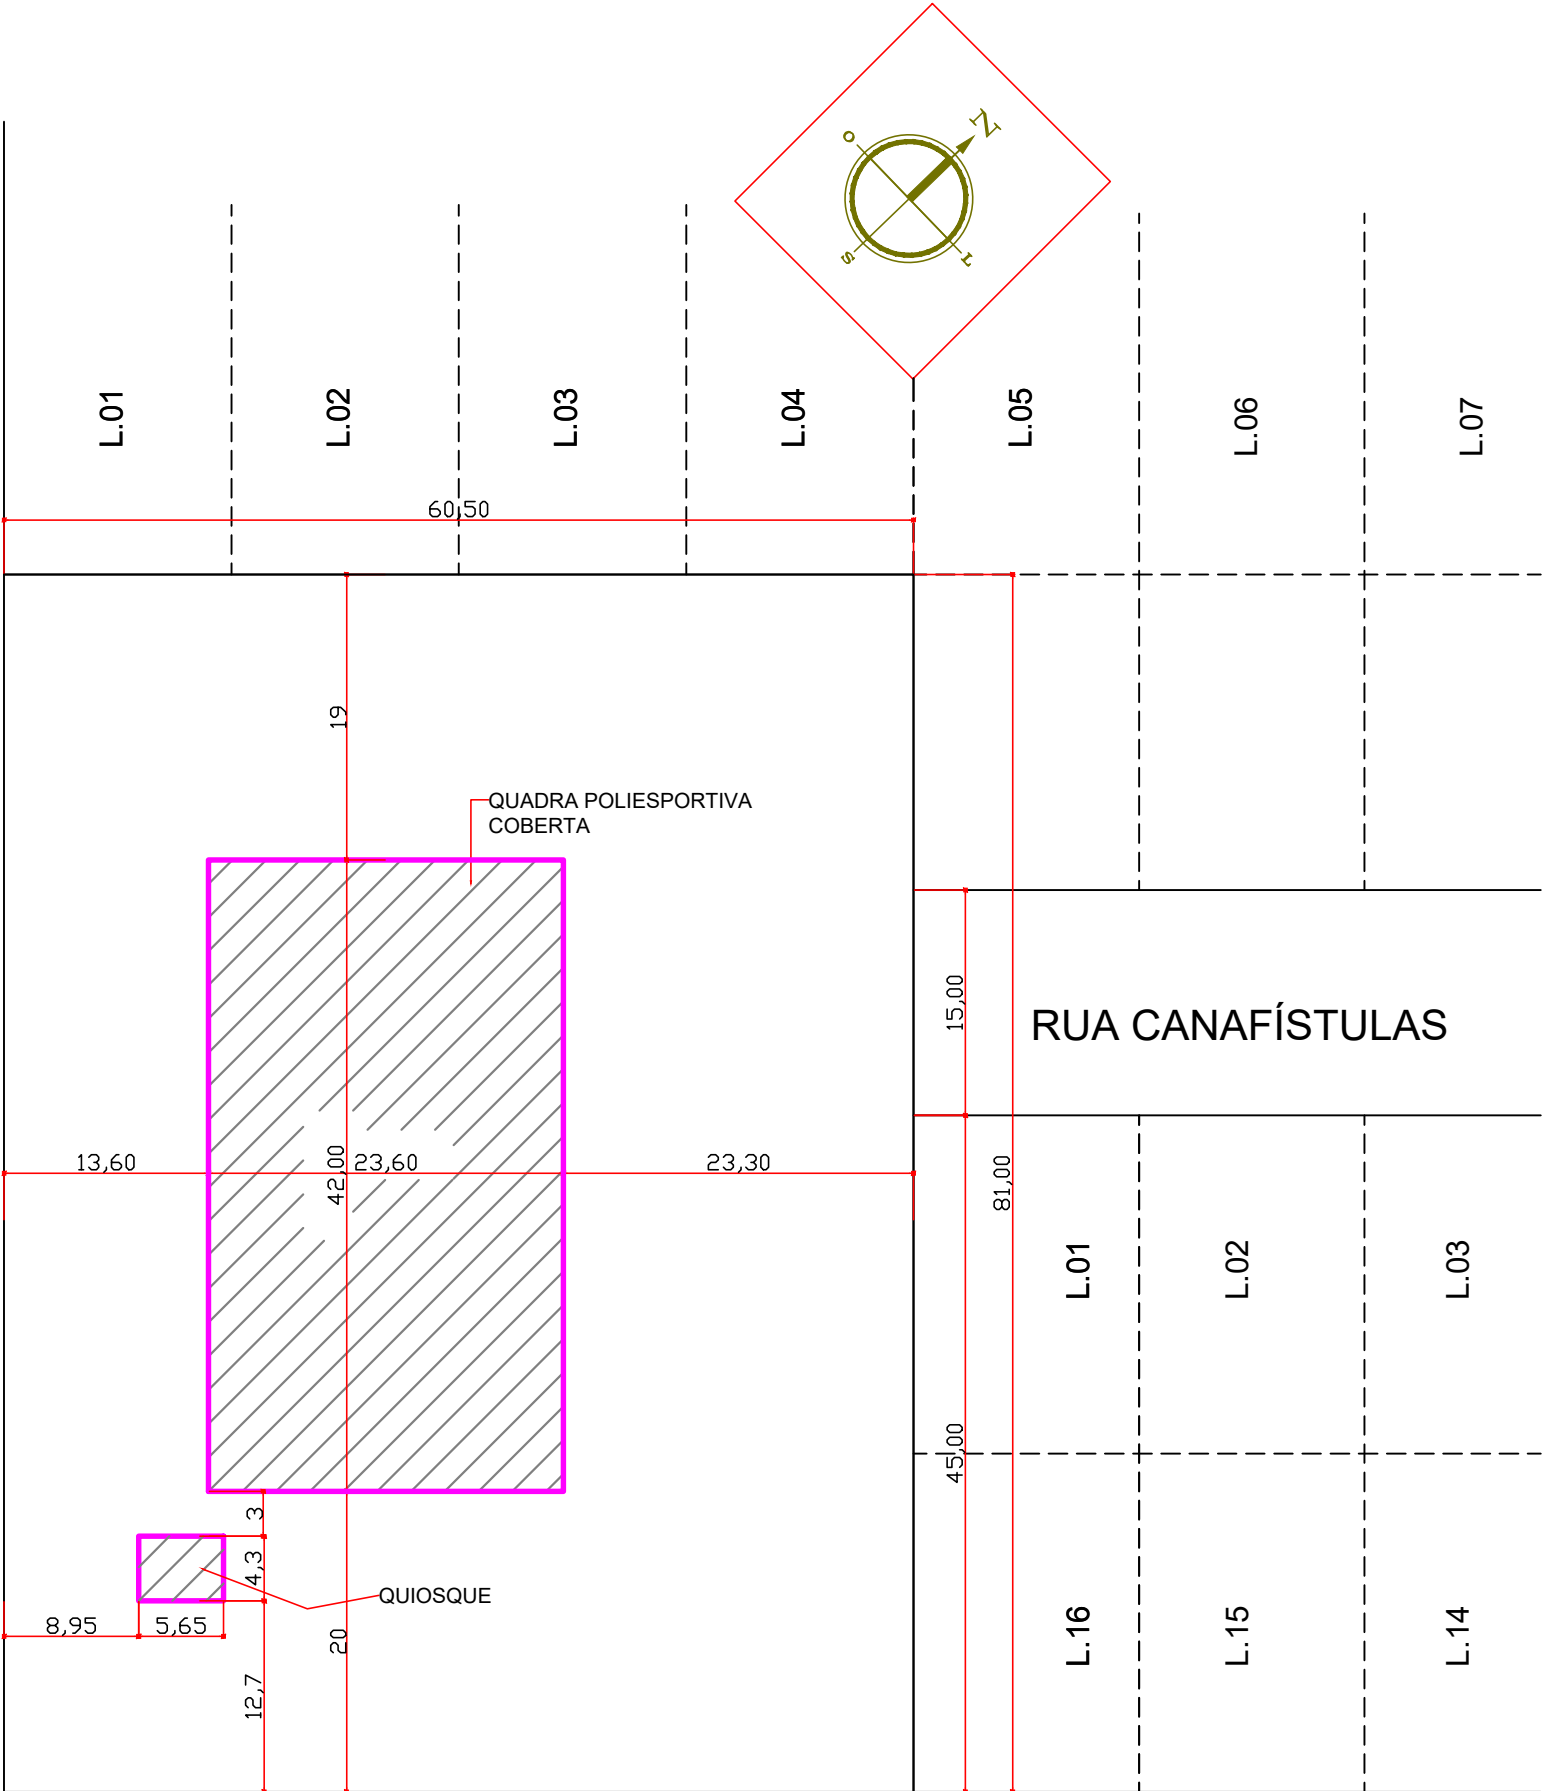

RUA CAJARANAS

### SITUAÇÃO

ESCALA 1/500

#### APROVAÇÃO

Carimbos da Prefeitura Municipal:

#### ESTATÍSTICA DA OBRA:




Obra: QUADRA POLIESPORTIVA COBERTA- BAIRRO CRISTO REI  
FECHAMENTO EM COBOGÓ

Local:	Finalidade da obra:	Folha:
LAR. DO SUL/Pr		02/03
Escala:		Projeto n°:
INDICADA		
Data:	Proprietário:	Arquivo Digital:
FEV/2024	PREF. MUN. DE LARANJEIRAS DO SUL CNPJ. 76.205.970/0001-95	
Desenho:	AV. HONÓRIO BABINSKI - PAÇO MUNICIPAL Nº 01 CEP. 85301-000 FONE (042) 3635-8100 LARANJEIRAS DO SUL/PR	Última Atualização:
WANDER		29/02/2024

PROJETO ARQUITETÔNICO  
PLANTA COBERTURA, ELEVÇÃO FRONTAL, CORTE E DETALHES.

Resp.p/ Projeto:	
SECRETARIA DE OBRAS E URBANISMO FONES (042) 3635-8131 e 3635-8107	

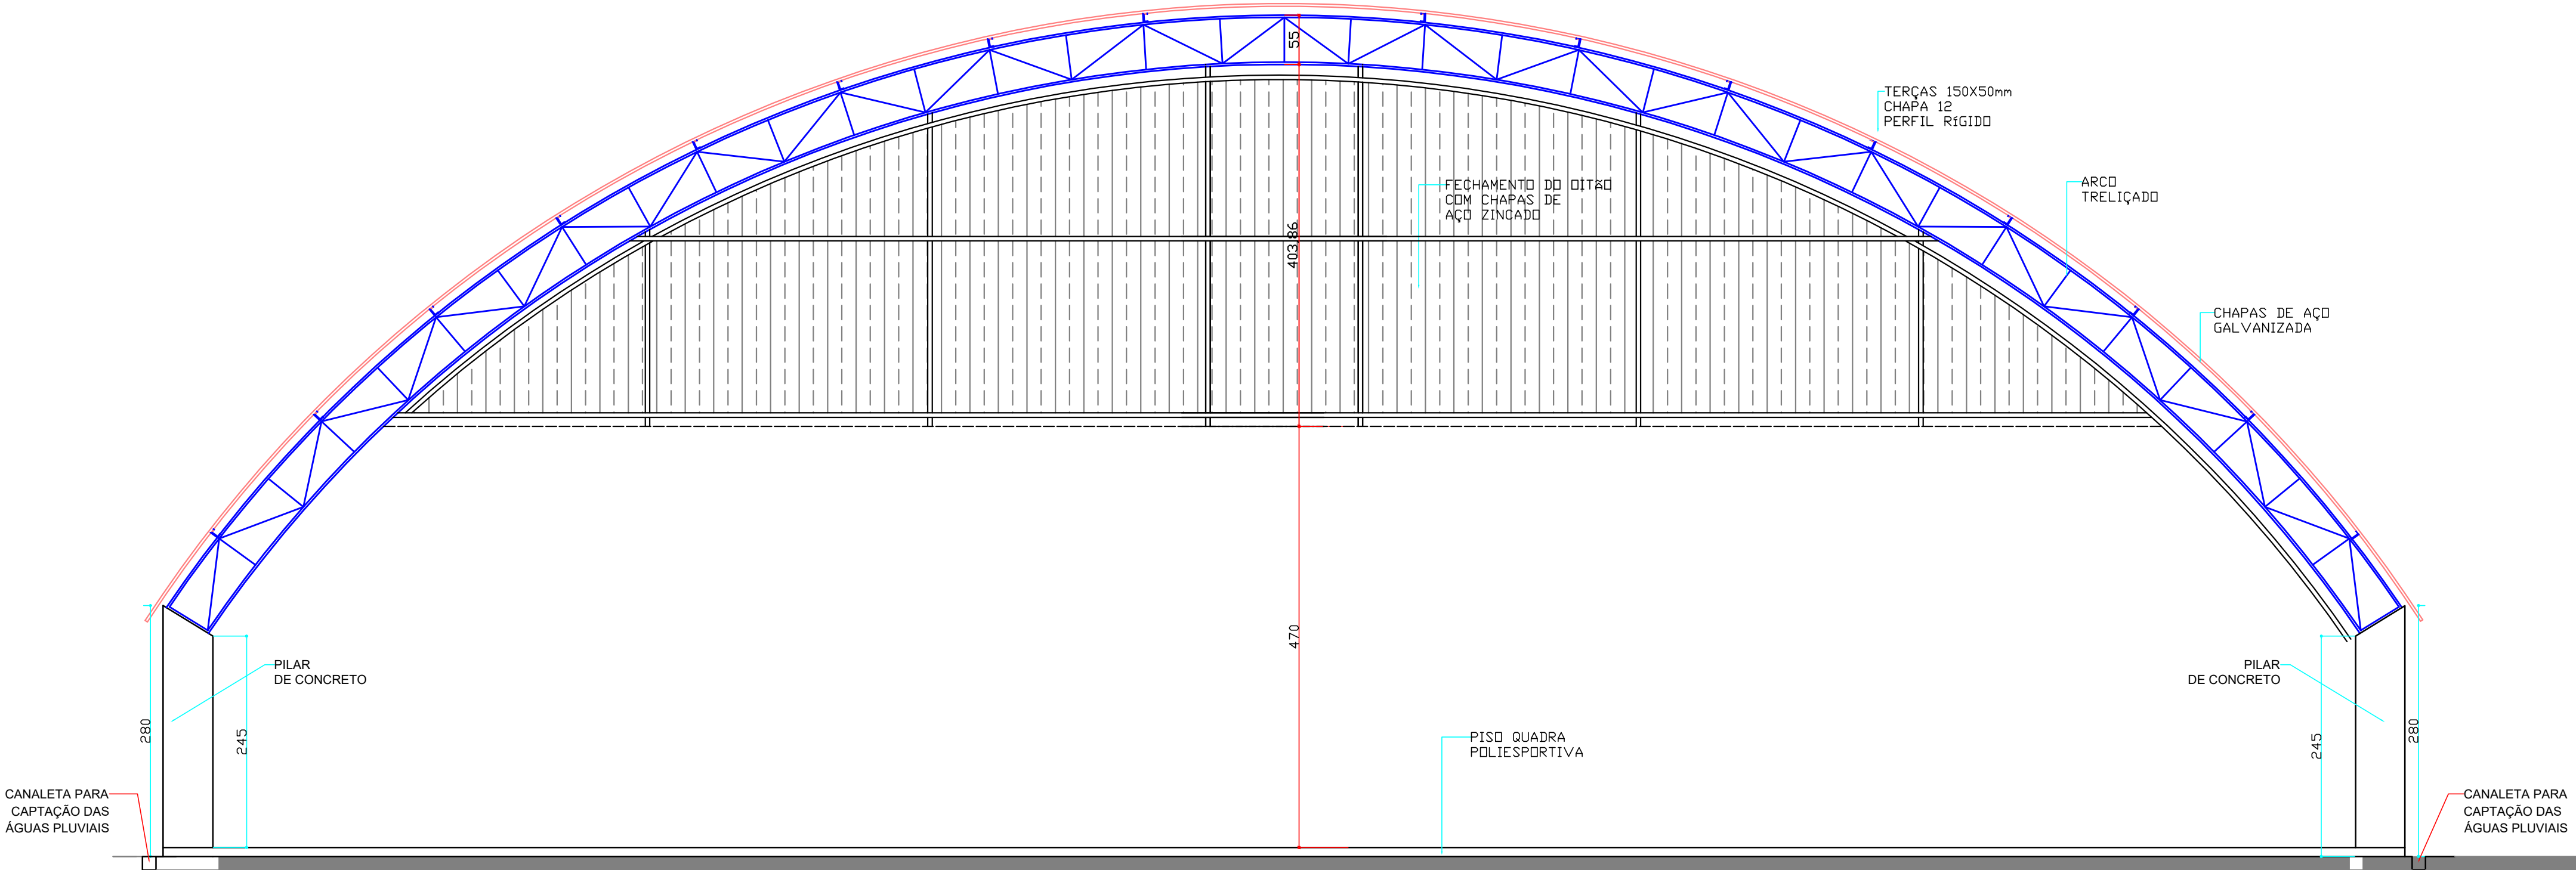

CORTE-AB  
ESCALA 1/50