


1 COBERTURA.
1 : 100

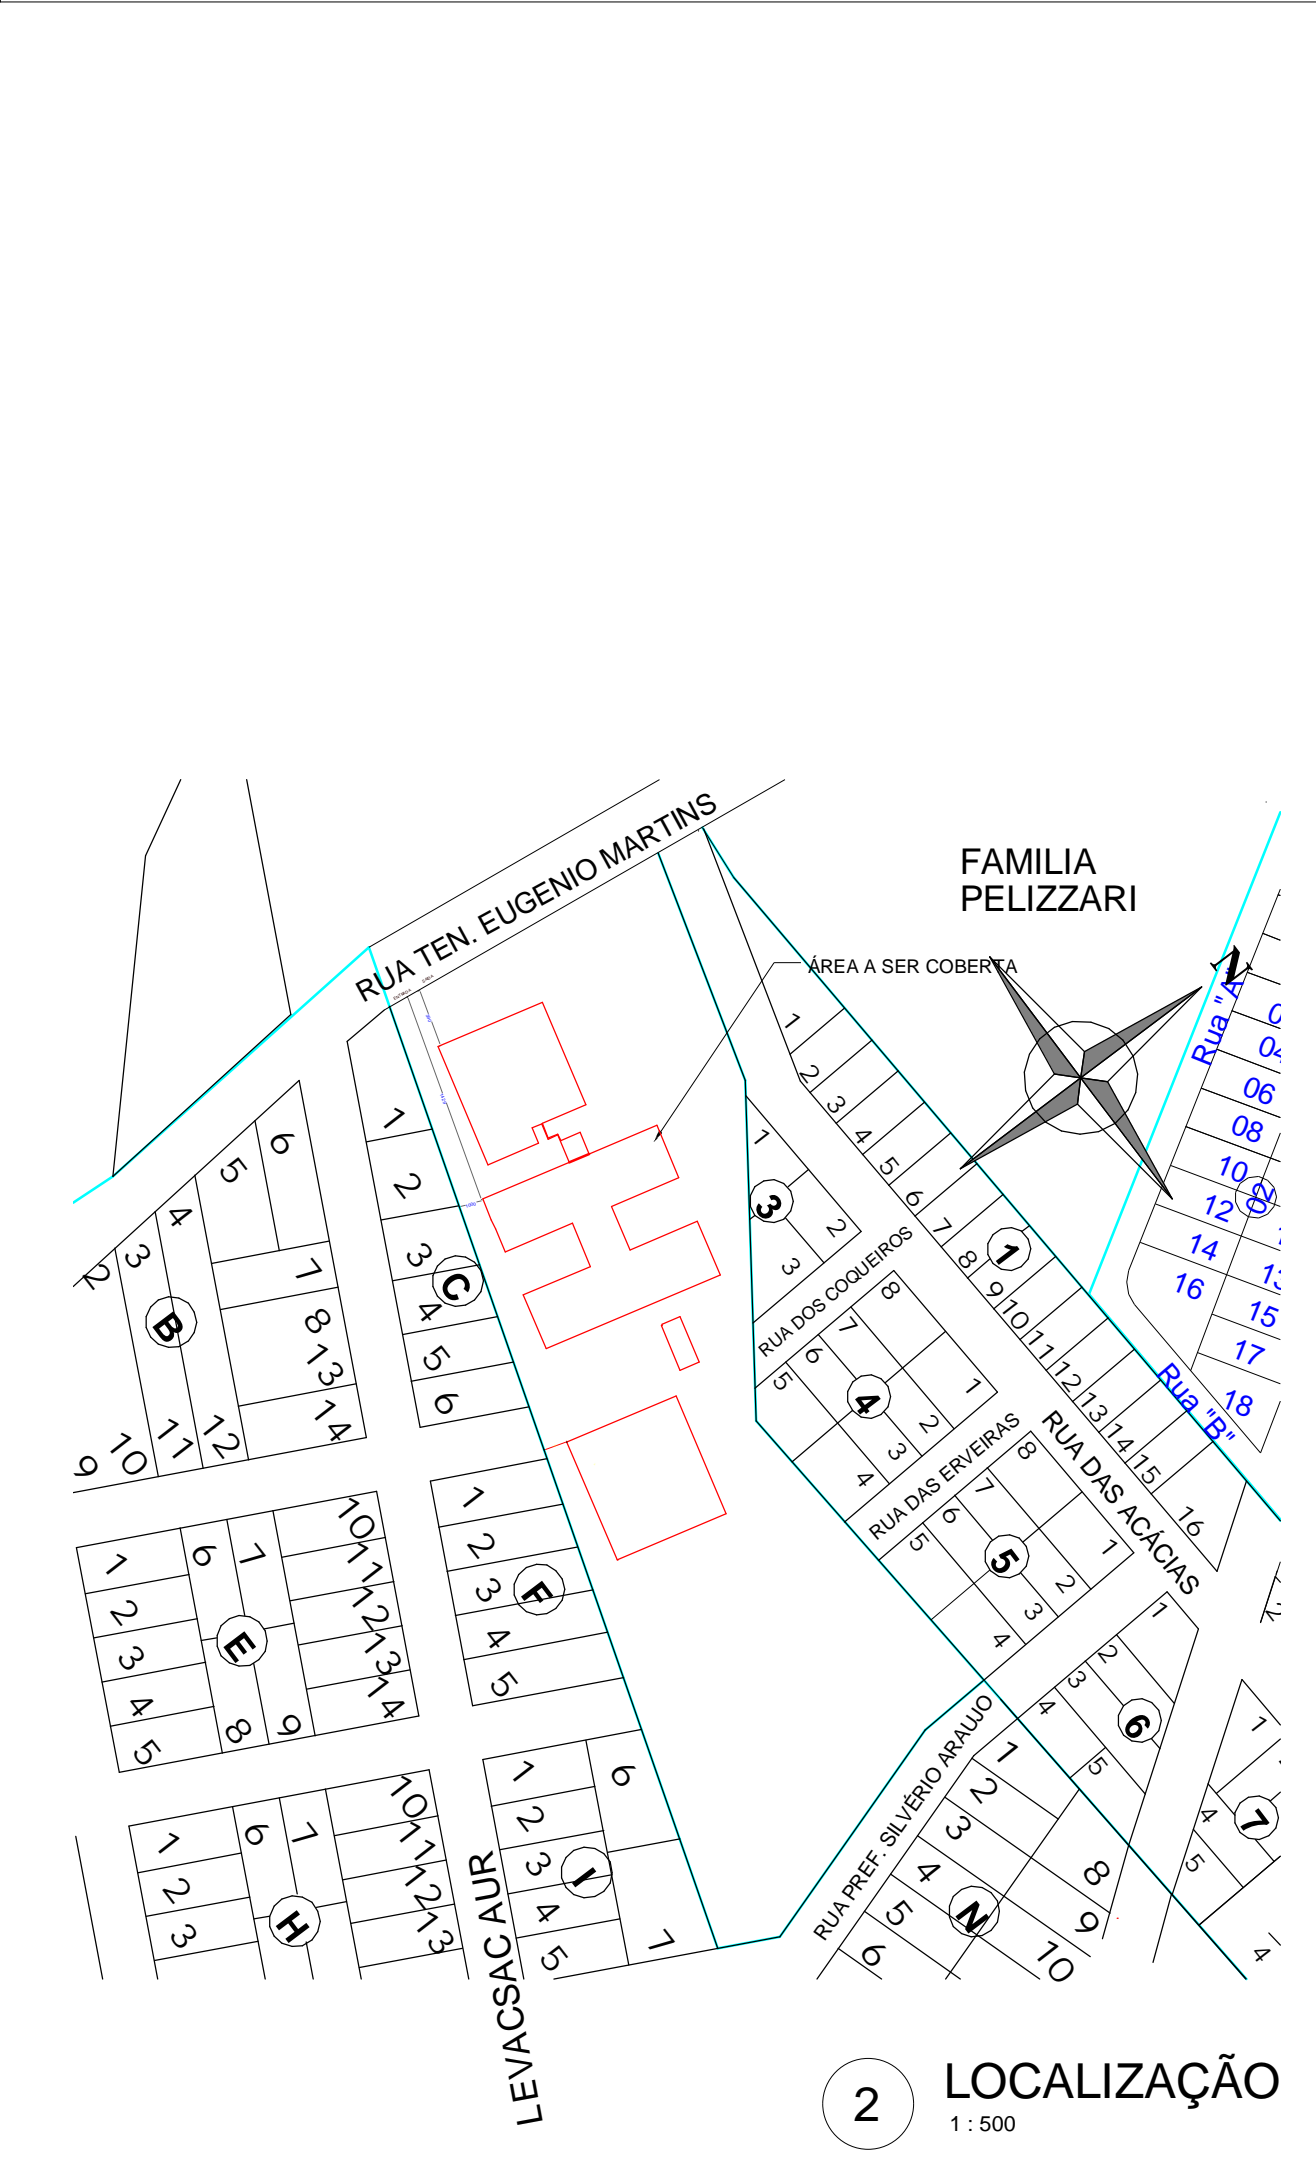

APROVAÇÃO		
Carimbos da Prefeitura Municipal:		
ESTATÍSTICA DA OBRA:		
Finalidade da obra: Instalação de cobertura com tesouras metálicas Escola Municipal Florindo Pelizzari Área total de cobertura : 1.884,04m²		
GESTÃO 2021/2024 Laranjeiras do Sul PREFEITURA		
Obra: COBERTURA CAIC		
Local: LAR. DO SUL/Pr	Endereço da obra: RUA TENENTE EUGENIO MARTINS Escola Municipal Florindo Pelizzari	Folha: 02/02
Escala: INDICADA		Últimas Atualizações: 07/03/2024
Data: MAR/2024	Proprietário: PREF. MUN. DE LARANJEIRAS DO SUL CNPJ. 76.205.970/0001-95 AV. HONÓRIO BABINSKI - PAÇO MUNICIPAL Nº 01 CEP. 85301-000 FONE (042) 3635-8100 LARANJEIRAS DO SUL/PR	
Desenho: ENG. WANDER		
PROJETO ARQUITETÔNICO PLANTA DE COBERTURA E LOCALIZAÇÃO		
Resp.p/ Projeto:		
SECRETARIA DE OBRAS E URBANISMO FONES (042) 3635-8131 e 3635-8107		
Laranjeiras do Sul www.laranjeiras.pr.gov.br		