



### LEGENDA DE ESPECIFICAÇÕES


- PISO
  - 1 - PISO CERÂMICO EXISTENTE INALTERADO
  - 2 - DEMOLIÇÃO E EXECUÇÃO DE PISO CERÂMICO NOVO
  - 3 - REFORMA DE CALÇADA EXTERNA
- PAREDE
  - 1 - PAREDE EXISTENTE INALTERADA
  - 2 - LIXAR, EMASSAR E PINTAR
  - 3 - REMOVER DIVISÓRIA E/OU INSTALAR DRYWALL
- TETO
  - 1 - FORRO EXISTENTE INALTERADO
  - 2 - LIXAR, EMASSAR E PINTAR
  - 3 - REMOÇÃO E EXECUÇÃO DE FORRO PVC NOVO

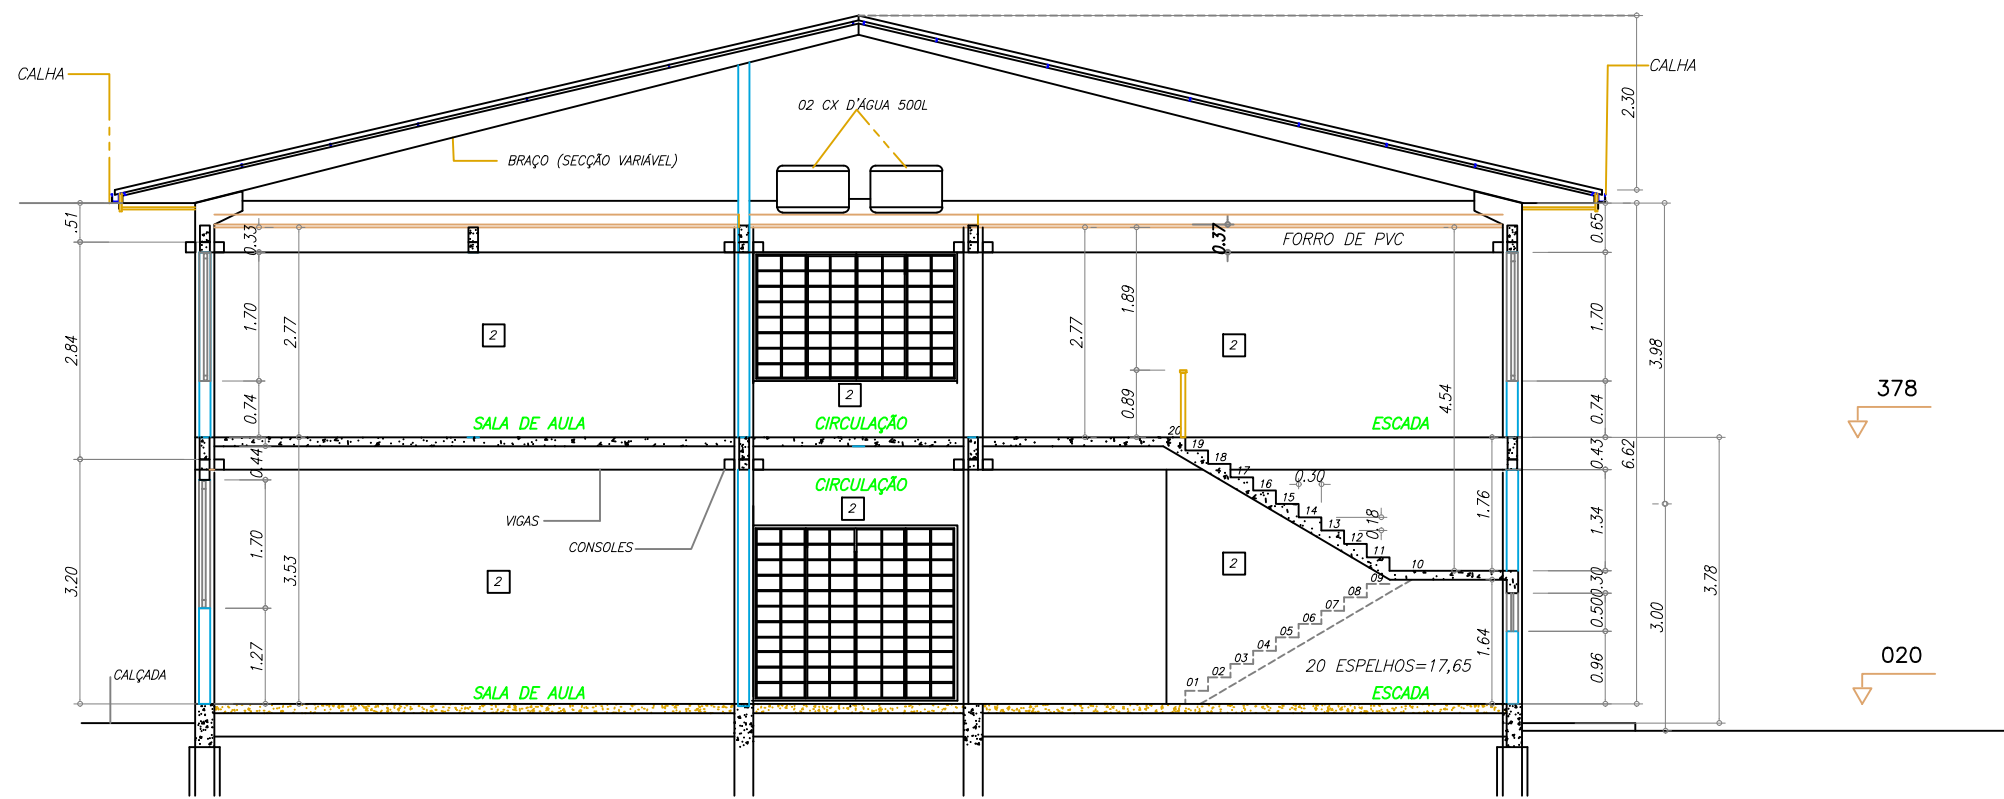

CORTE AA  
ESCALA 1:50

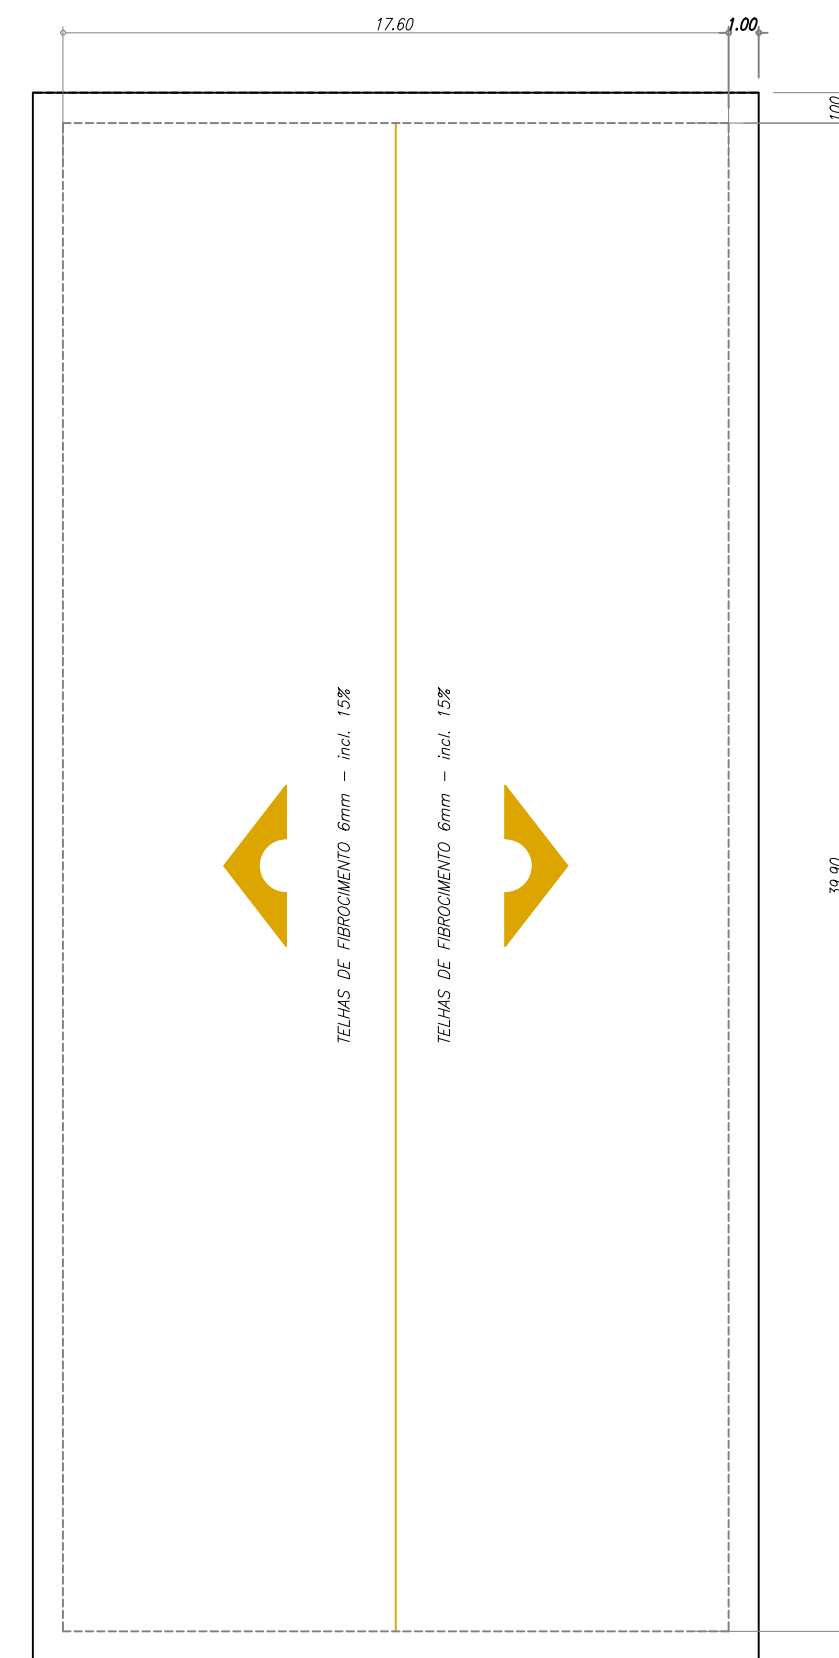

COBERTURA  
ESCALA 1:100

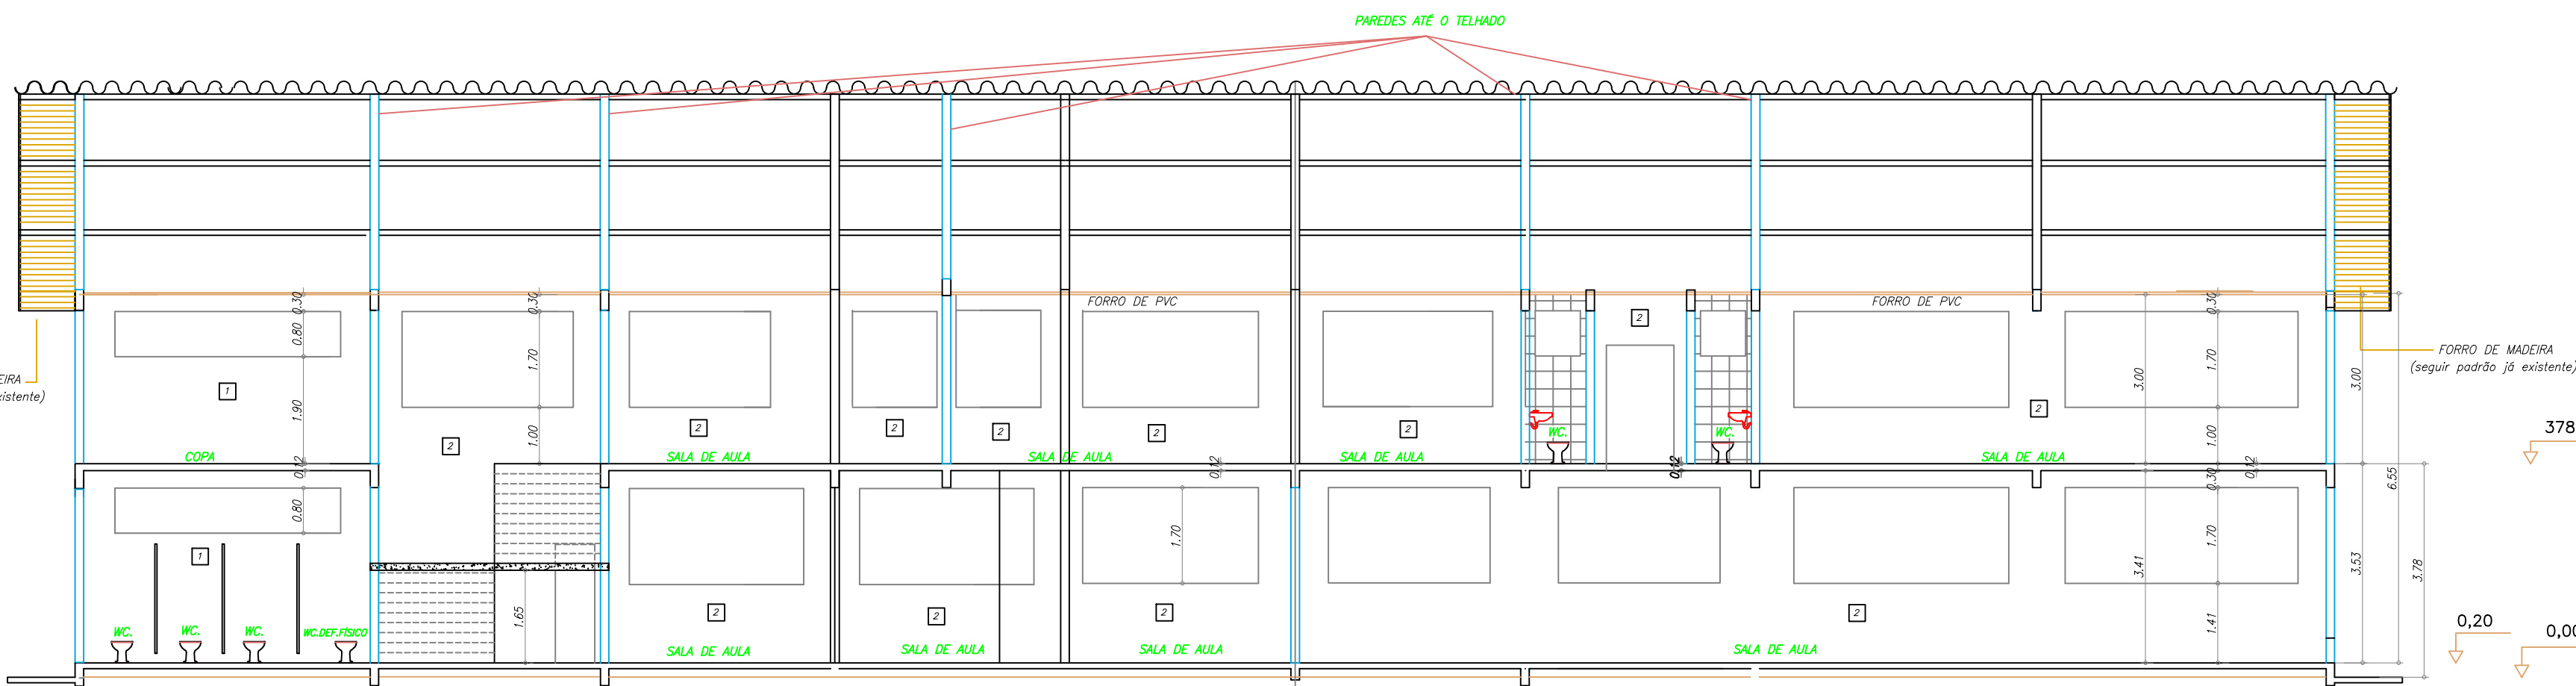

CORTE BB  
ESCALA 1:50

### APROVAÇÃO

Carimbo da Prefeitura Municipal:

### ESTATÍSTICA DA OBRA:

Finalidade da obra:  
REFORMA DE EDIFICAÇÃO PARA USO DE ESCOLA

Obra: **ESCOLA PROFESSORA CÉLIA CRISTINA DE ANDRADE**

Local:  
LAR. DO SUL/PR

Endereço da obra:  
AVENIDA OSCAR DA SILVA GUEDES

Folha:

**02/04**

Escala:

INDICADA

Data:

MAIO/2024

Desenho:

DIEGO VAZ

Proprietário:

**PREF. MUN. DE LARANJEIRAS DO SUL**  
CNPJ. 76.205.970/0001-95  
AV. HONÓRIO BABINSKI - PAÇO MUNICIPAL Nº 01  
CEP. 85301-000 FONE (042) 3635-8100  
LARANJEIRAS DO SUL/PR

Últimas Atualizações:

20/05/2024

### PROJETO ARQUITETÔNICO ELEVÇÕES, CORTES E DETALHAMENTO

Resp.p/ Projeto:

**SECRETARIA DE OBRAS E URBANISMO**  
FONES (042) 3635-8131 e 3635-8107

