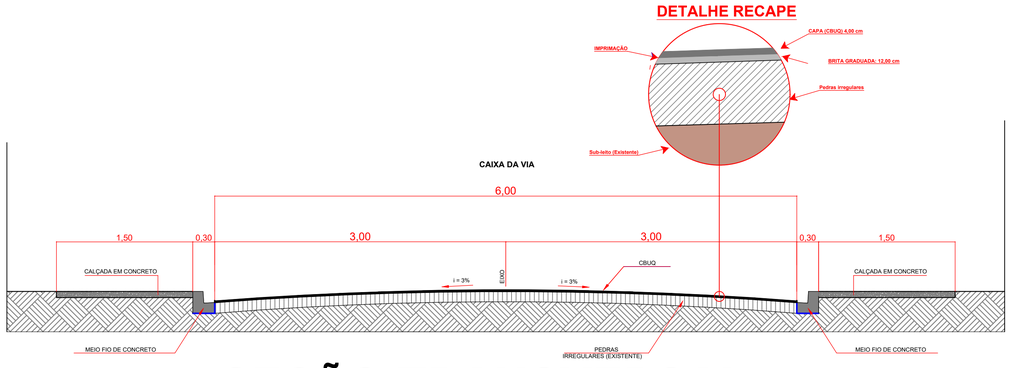

SEÇÃO TRANSVERSAL

SEM ESCALA

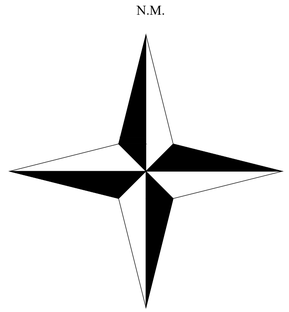

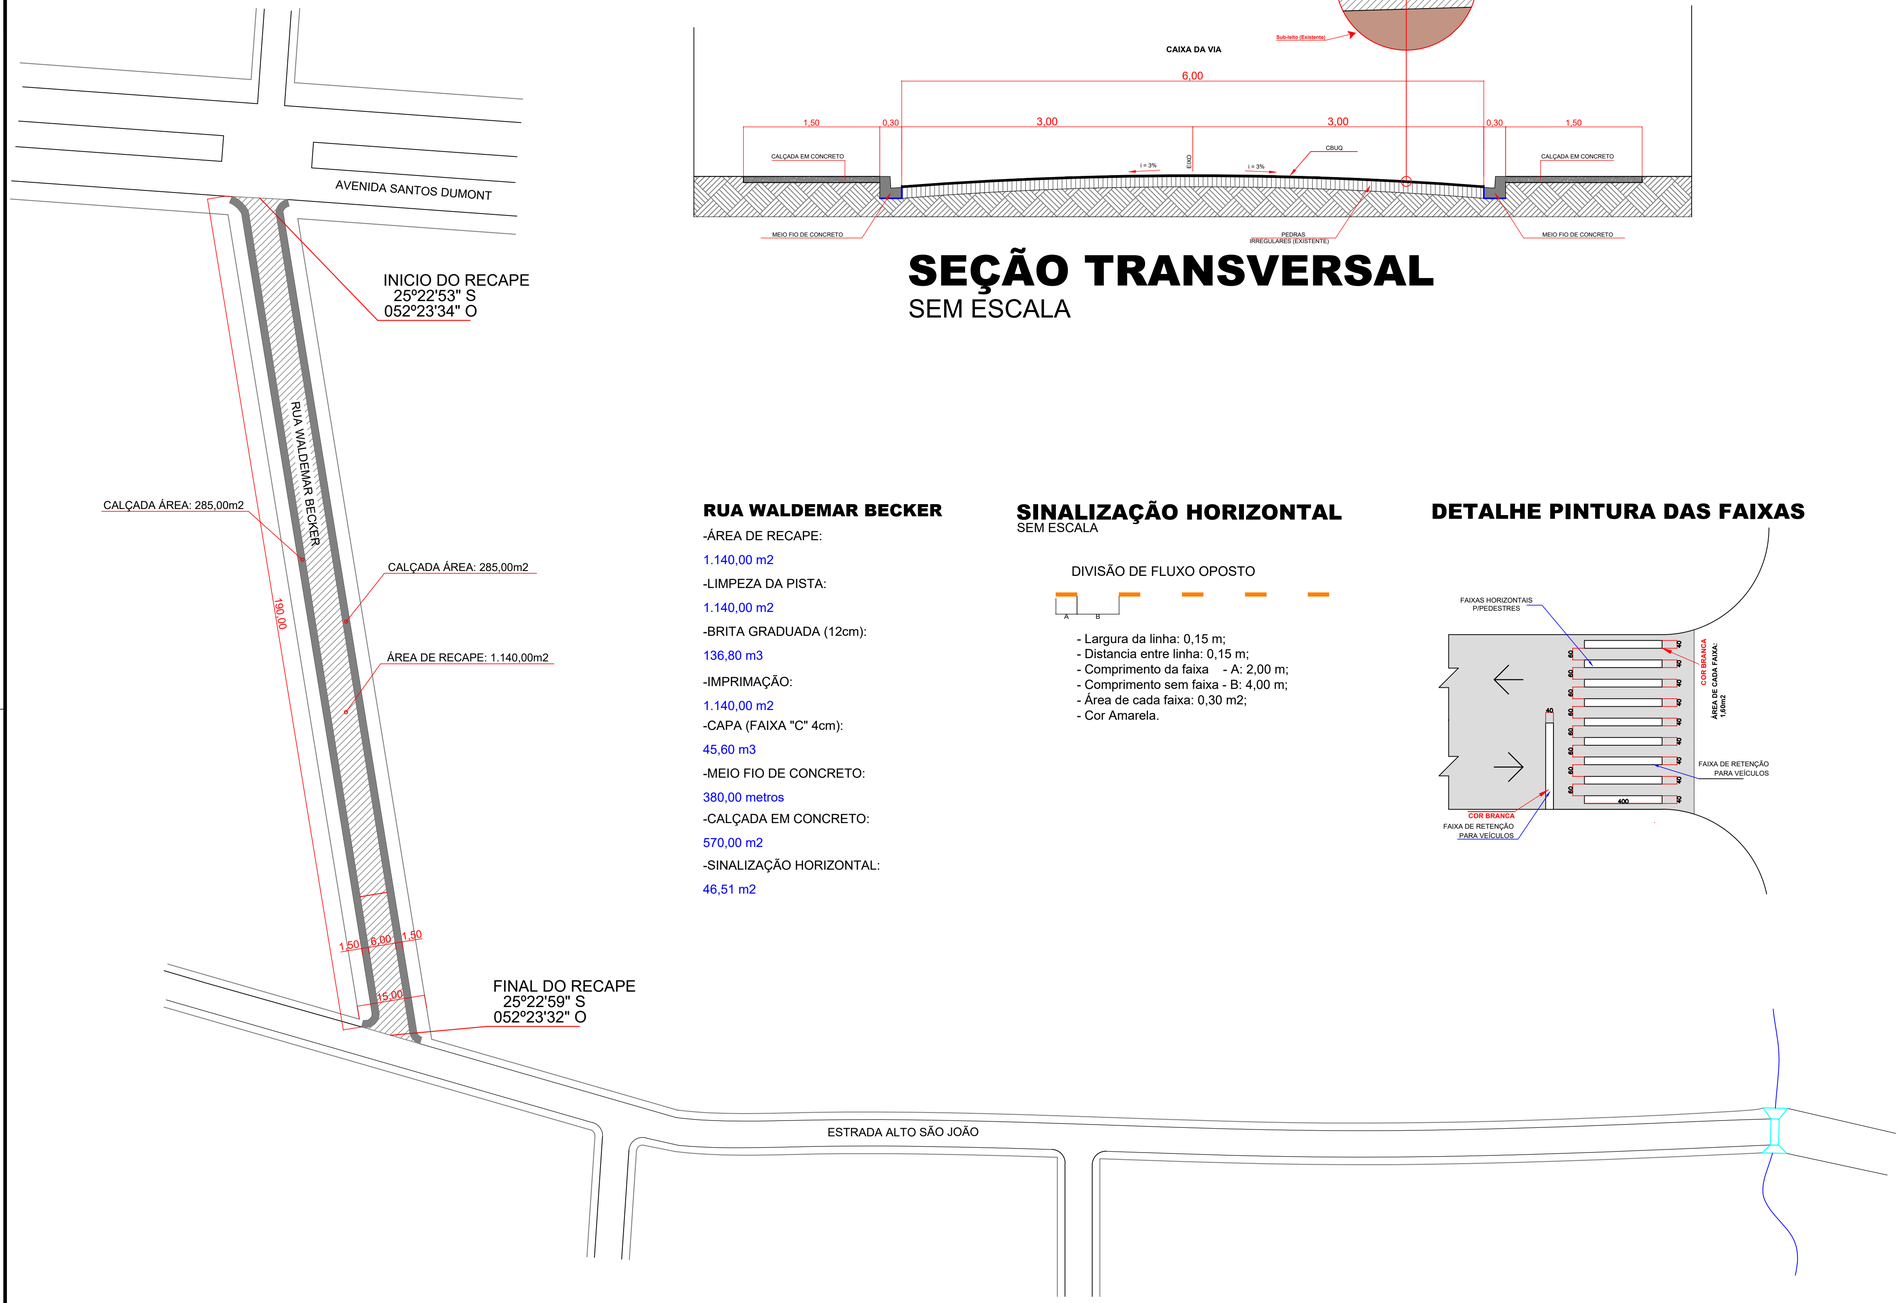

RUA WALDEMAR BECKER

-ÁREA DE RECAPE:

1.140,00 m2

-LIMPEZA DA PISTA:

1.140,00 m2

-BRITA GRADUADA (12cm):

136,80 m3

-IMPRIMAÇÃO:

1.140,00 m2

-CAPA (FAIXA "C" 4cm):

45,60 m3

-MEIO FIO DE CONCRETO:

380,00 metros

-CALÇADA EM CONCRETO:

570,00 m2

-SINALIZAÇÃO HORIZONTAL:

46,51 m2

SINALIZAÇÃO HORIZONTAL

SEM ESCALA

DIVISÃO DE FLUXO OPOSTO

- Largura da linha: 0,15 m;
- Distancia entre linha: 0,15 m;
- Comprimento da faixa - A: 2,00 m;
- Comprimento sem faixa - B: 4,00 m;
- Área de cada faixa: 0,30 m2;
- Cor Amarela.

DETALHE PINTURA DAS FAIXAS

IMPLANTAÇÃO/RUA WALDEMAR BECKER

ESCALA 1/60

APROVAÇÃO

Projeto: **RECAPE E IMPLANTAÇÃO COM PAVIMENTAÇÃO ASFÁLTICA**
ÁREA TOTAL DE PAVIMENTAÇÃO: 50.400,00m2

Local: LAR. DO SUL/Pr

Escala: INDICADA

Data: FEV/2024

Desenho: EDSON

Obra:
-RECAPE ASFÁLTICO SOBRE CALÇAMENTO EXISTENTE - ÁREA: 42.900,00m2
-IMPLANTAÇÃO ASFÁLTICA ÁREA: 7.500,00m2

Local:
-ESTRADA VICINAL ALTO SÃO JOÃO E RUA WALDEMAR BECKER

Folha: 02/04

Proprietário:
PREF. MUN. DE LARANJEIRAS DO SUL
CNPJ. 76.205.970/0001-95
AV. HONÓRIO BABINSKI - PAÇO MUNICIPAL Nº 01
CEP. 85301-000 . FONE (042) 3635-8100
LARANJEIRAS DO SUL/PR

Arquivo Digital:

Ultima Atualização: 10/06/2024

Conteúdo da prancha: **IMPLANTAÇÃO**

Resp.p/ Projeto:

SECRETARIA DE OBRAS E URBANISMO
FONES (042) 3635-8131 e 3635-8107

Laranjeiras do Sul
PREFEITURA