




3 CORTE AA  
1 : 75

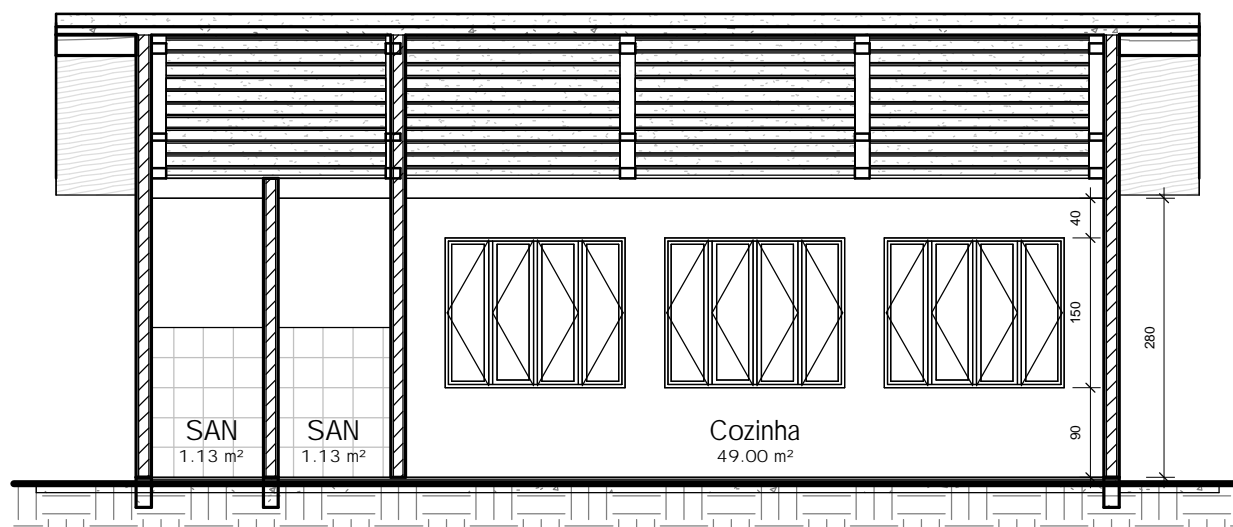

4 CORTE BB  
1 : 75

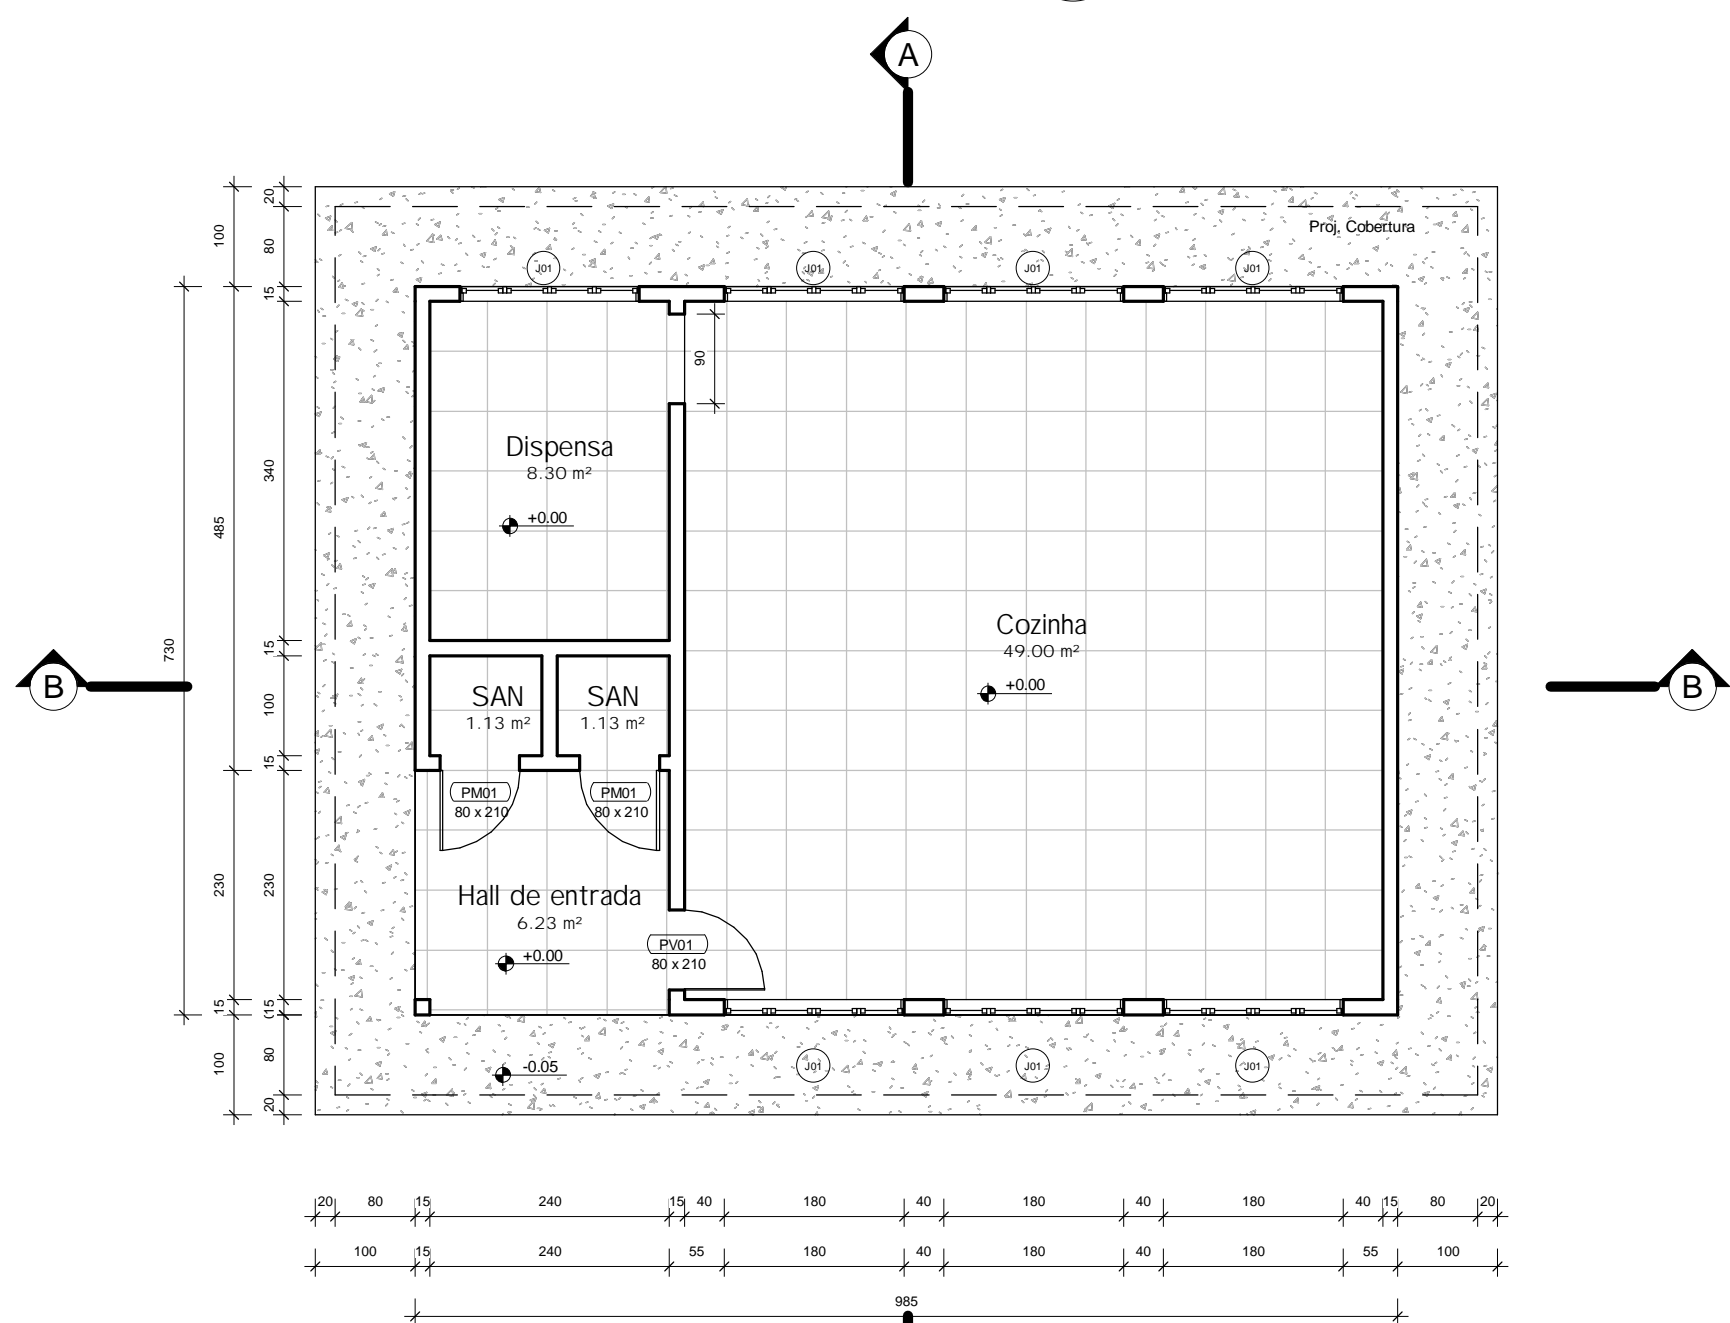

1 PAV TERREO  
1 : 75

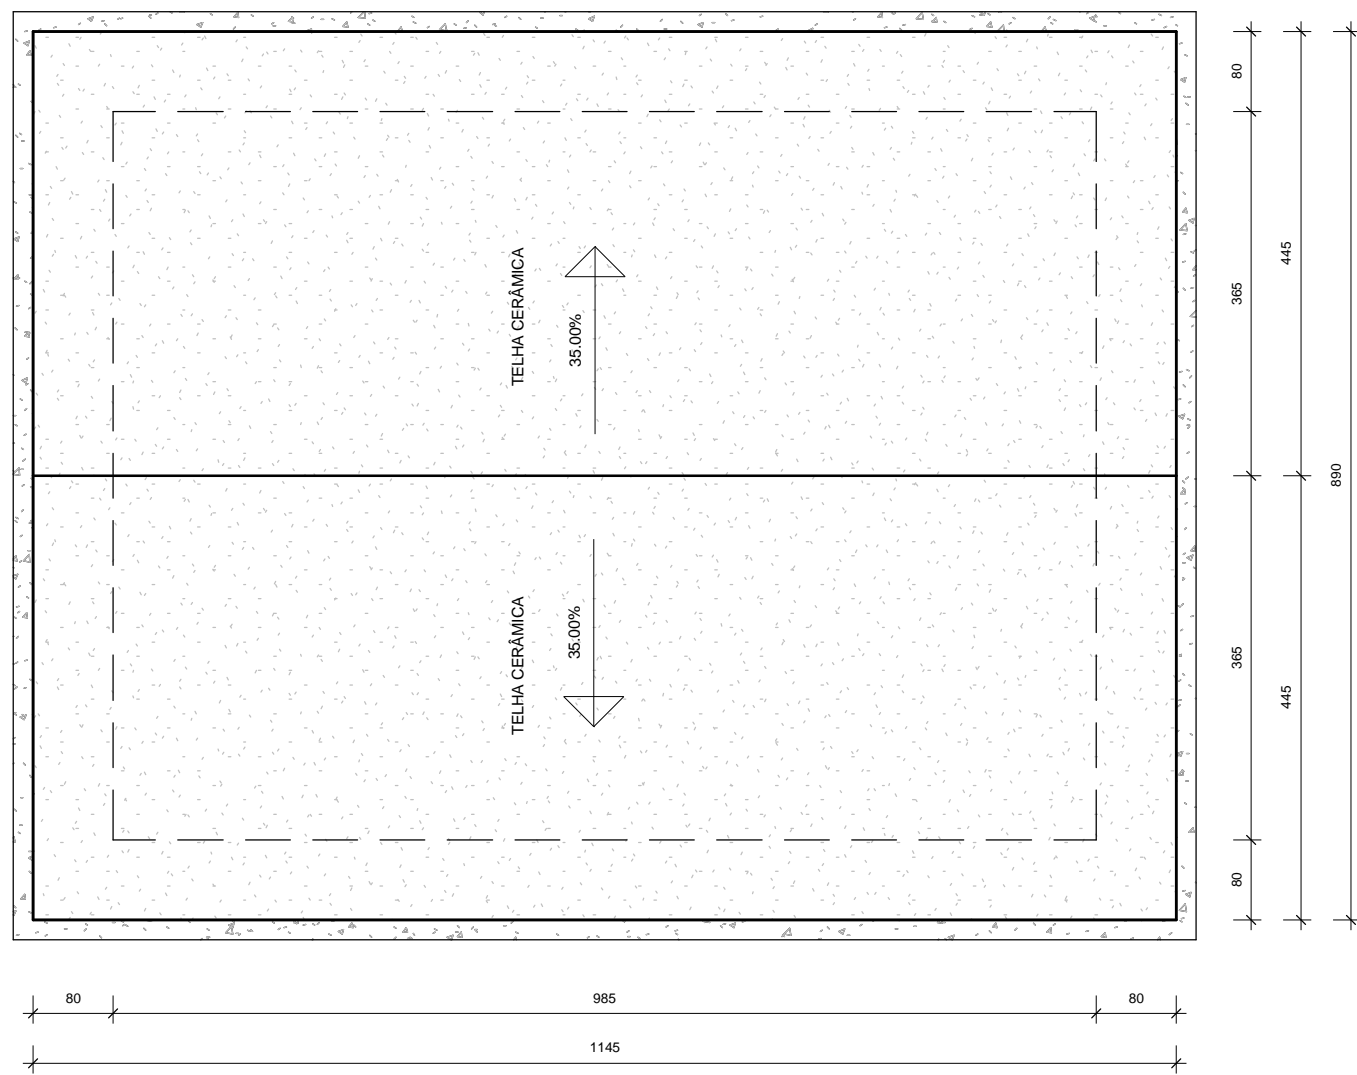

2 COBERTURA.  
1 : 75

TABELA DE JANELAS					
CÓDIGO	NÍVEL	LARGURA	ALTURA	PEITORIL	QUANT.
J01	PAV TERREO	1.80	1.50	0.90	7

TABELA DE PORTAS				
CÓDIGO	NÍVEL	ALTURA	LARGURA	QUANT
PM01	PAV TERREO	2.10	0.80	2
PV01	PAV TERREO	2.10	0.80	1

#### APROVAÇÃO

Carimbos da Prefeitura Municipal:

#### ESTATÍSTICA DA OBRA:

Finalidade da obra:

GESTÃO 2021/2024



#### REFORMA EDIFICAÇÃO - COLÔNIA UNIÃO

Local: LAR. DO SUL/Pr	Endereço da obra: COMUNIDADE COLÔNIA UNIÃO	Folha: 01/01
Escala: INDICADA	ÁREA RURAL DO MUNICÍPIO LATITUDE: -25.314360° LONGITUDE: -52.384050	Últimas Atualizações: 17/06/2024
Data: JUN/24	Proprietário: PREF. MUN. DE LARANJEIRAS DO SUL CNPJ. 76.205.970/0001-95 AV. HONÓRIO BABINSKI - PAÇO MUNICIPAL Nº 01 CEP. 85301-000 - FONE (042) 3635-8100 LARANJEIRAS DO SUL/PR	
Desenho: ENG. WANDER		

#### PROJETO ARQUITETÔNICO PLANTA BAIXA, ELEVAÇÕES E DETALHES

Resp. p/ Projeto:

SECRETARIA DE OBRAS E URBANISMO  
FONES (042) 3635-8131 e 3635-8107

