




3 CORTE AA  
1:100

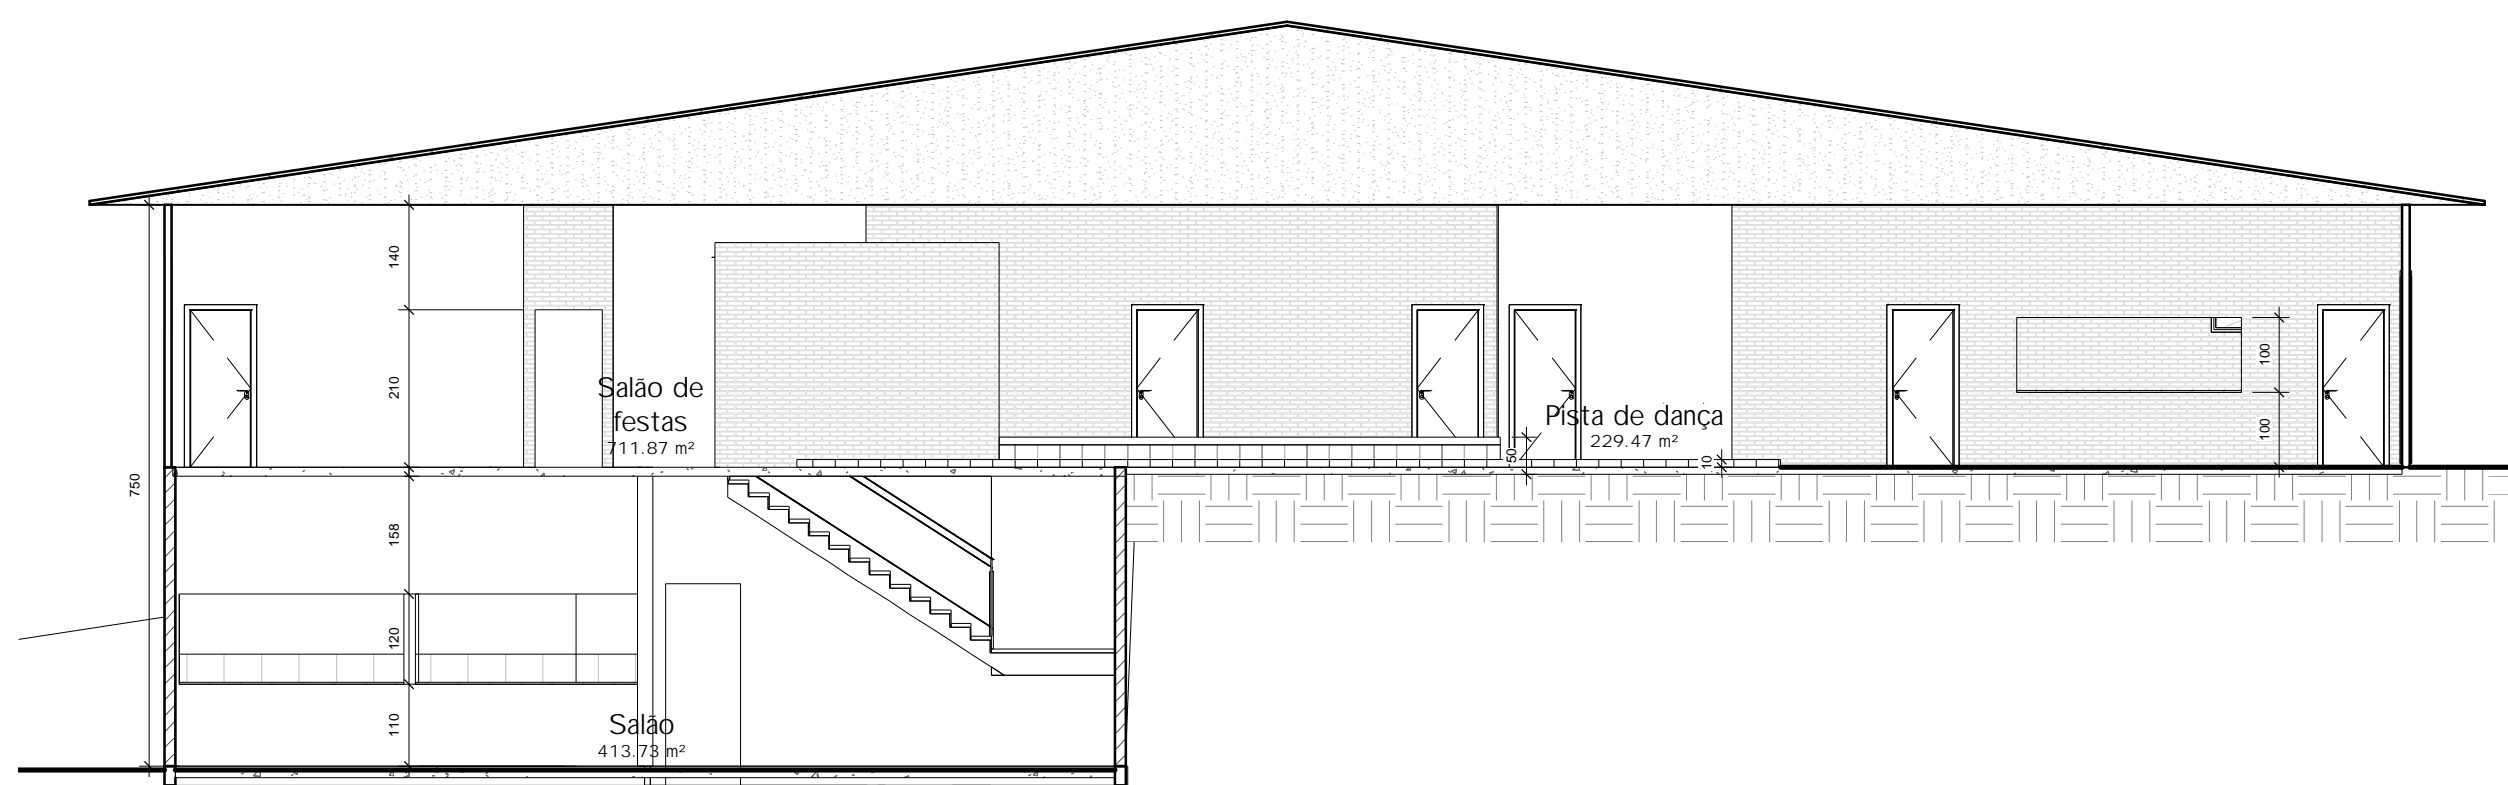


4 CORTE BB  
1:100

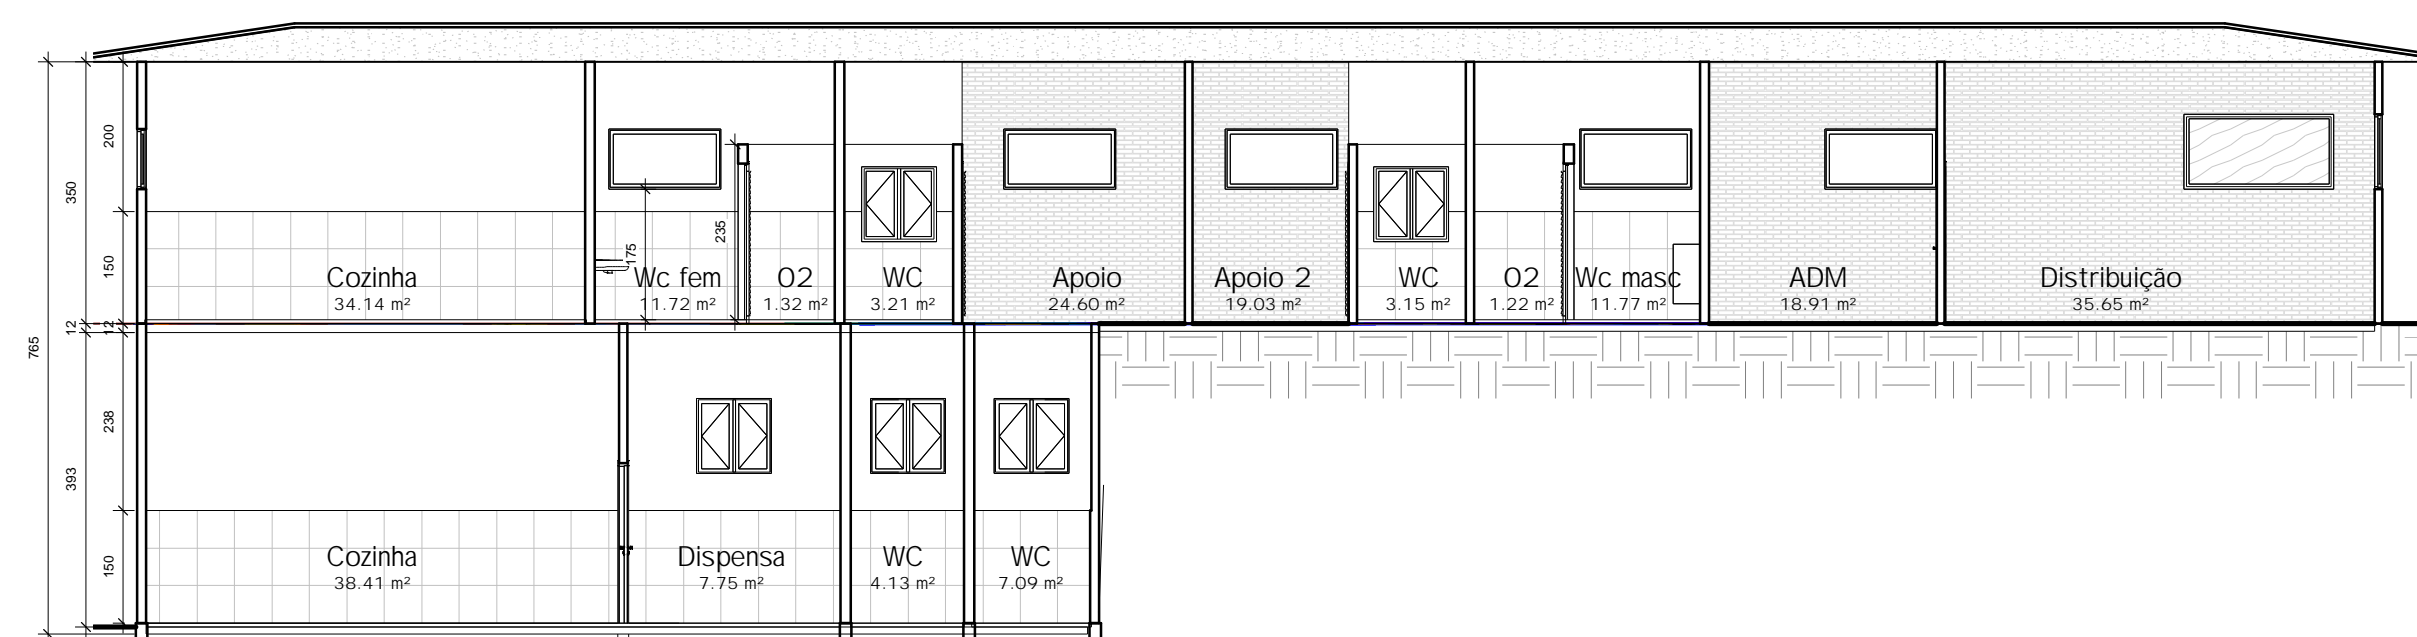

7 CORTE DD  
1:100

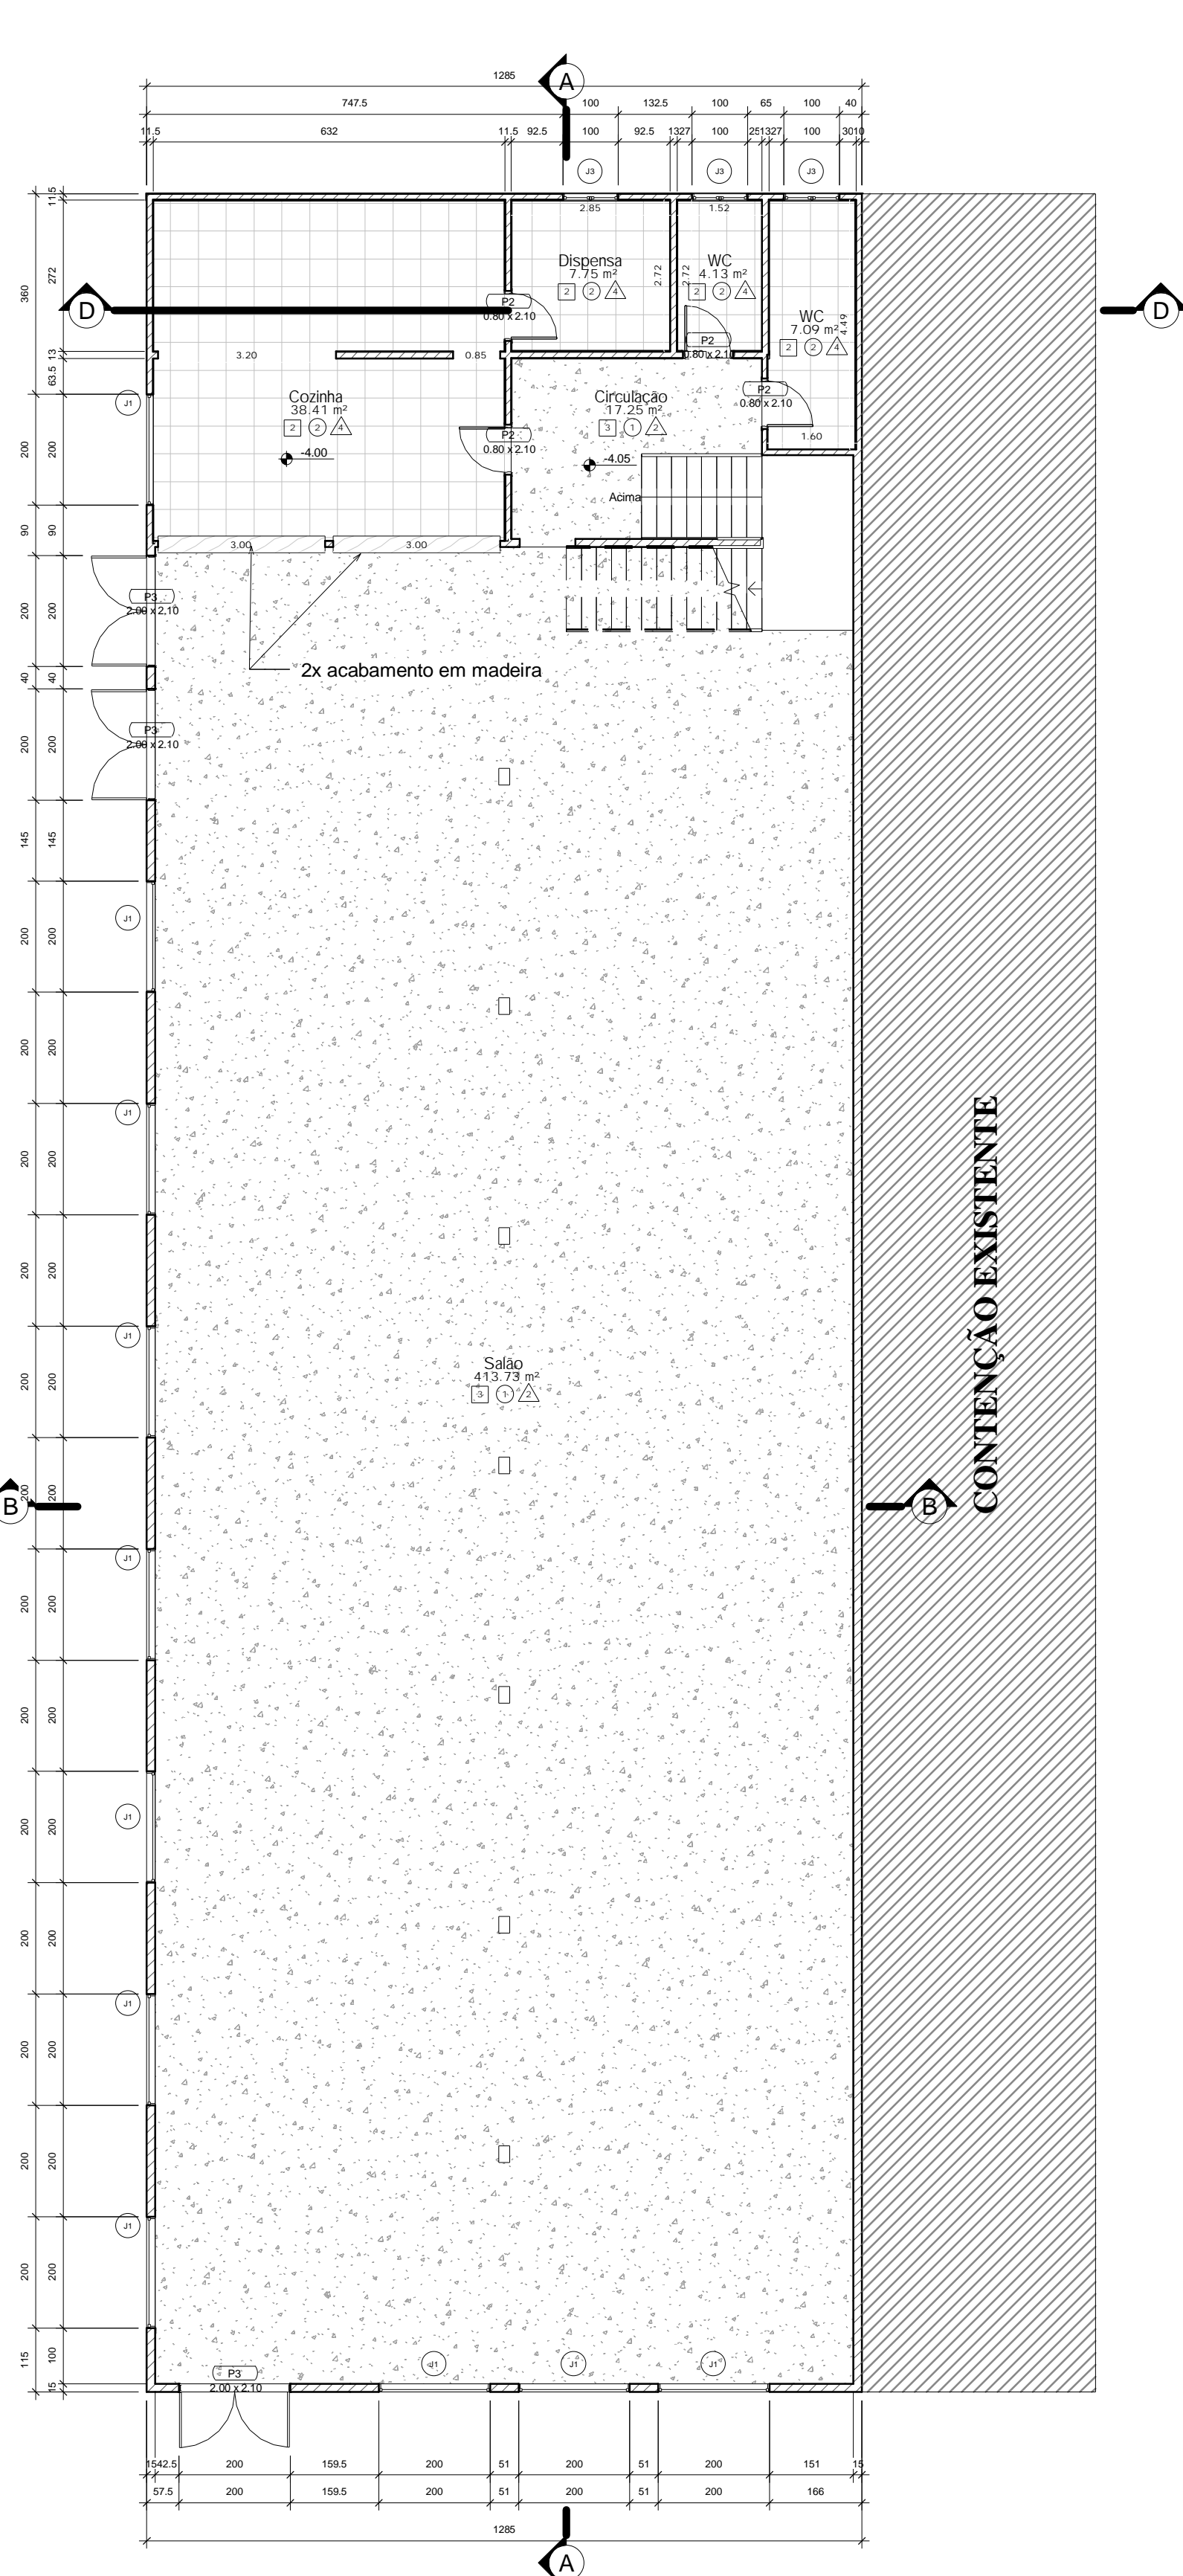

2 SUBSOLO  
1:100

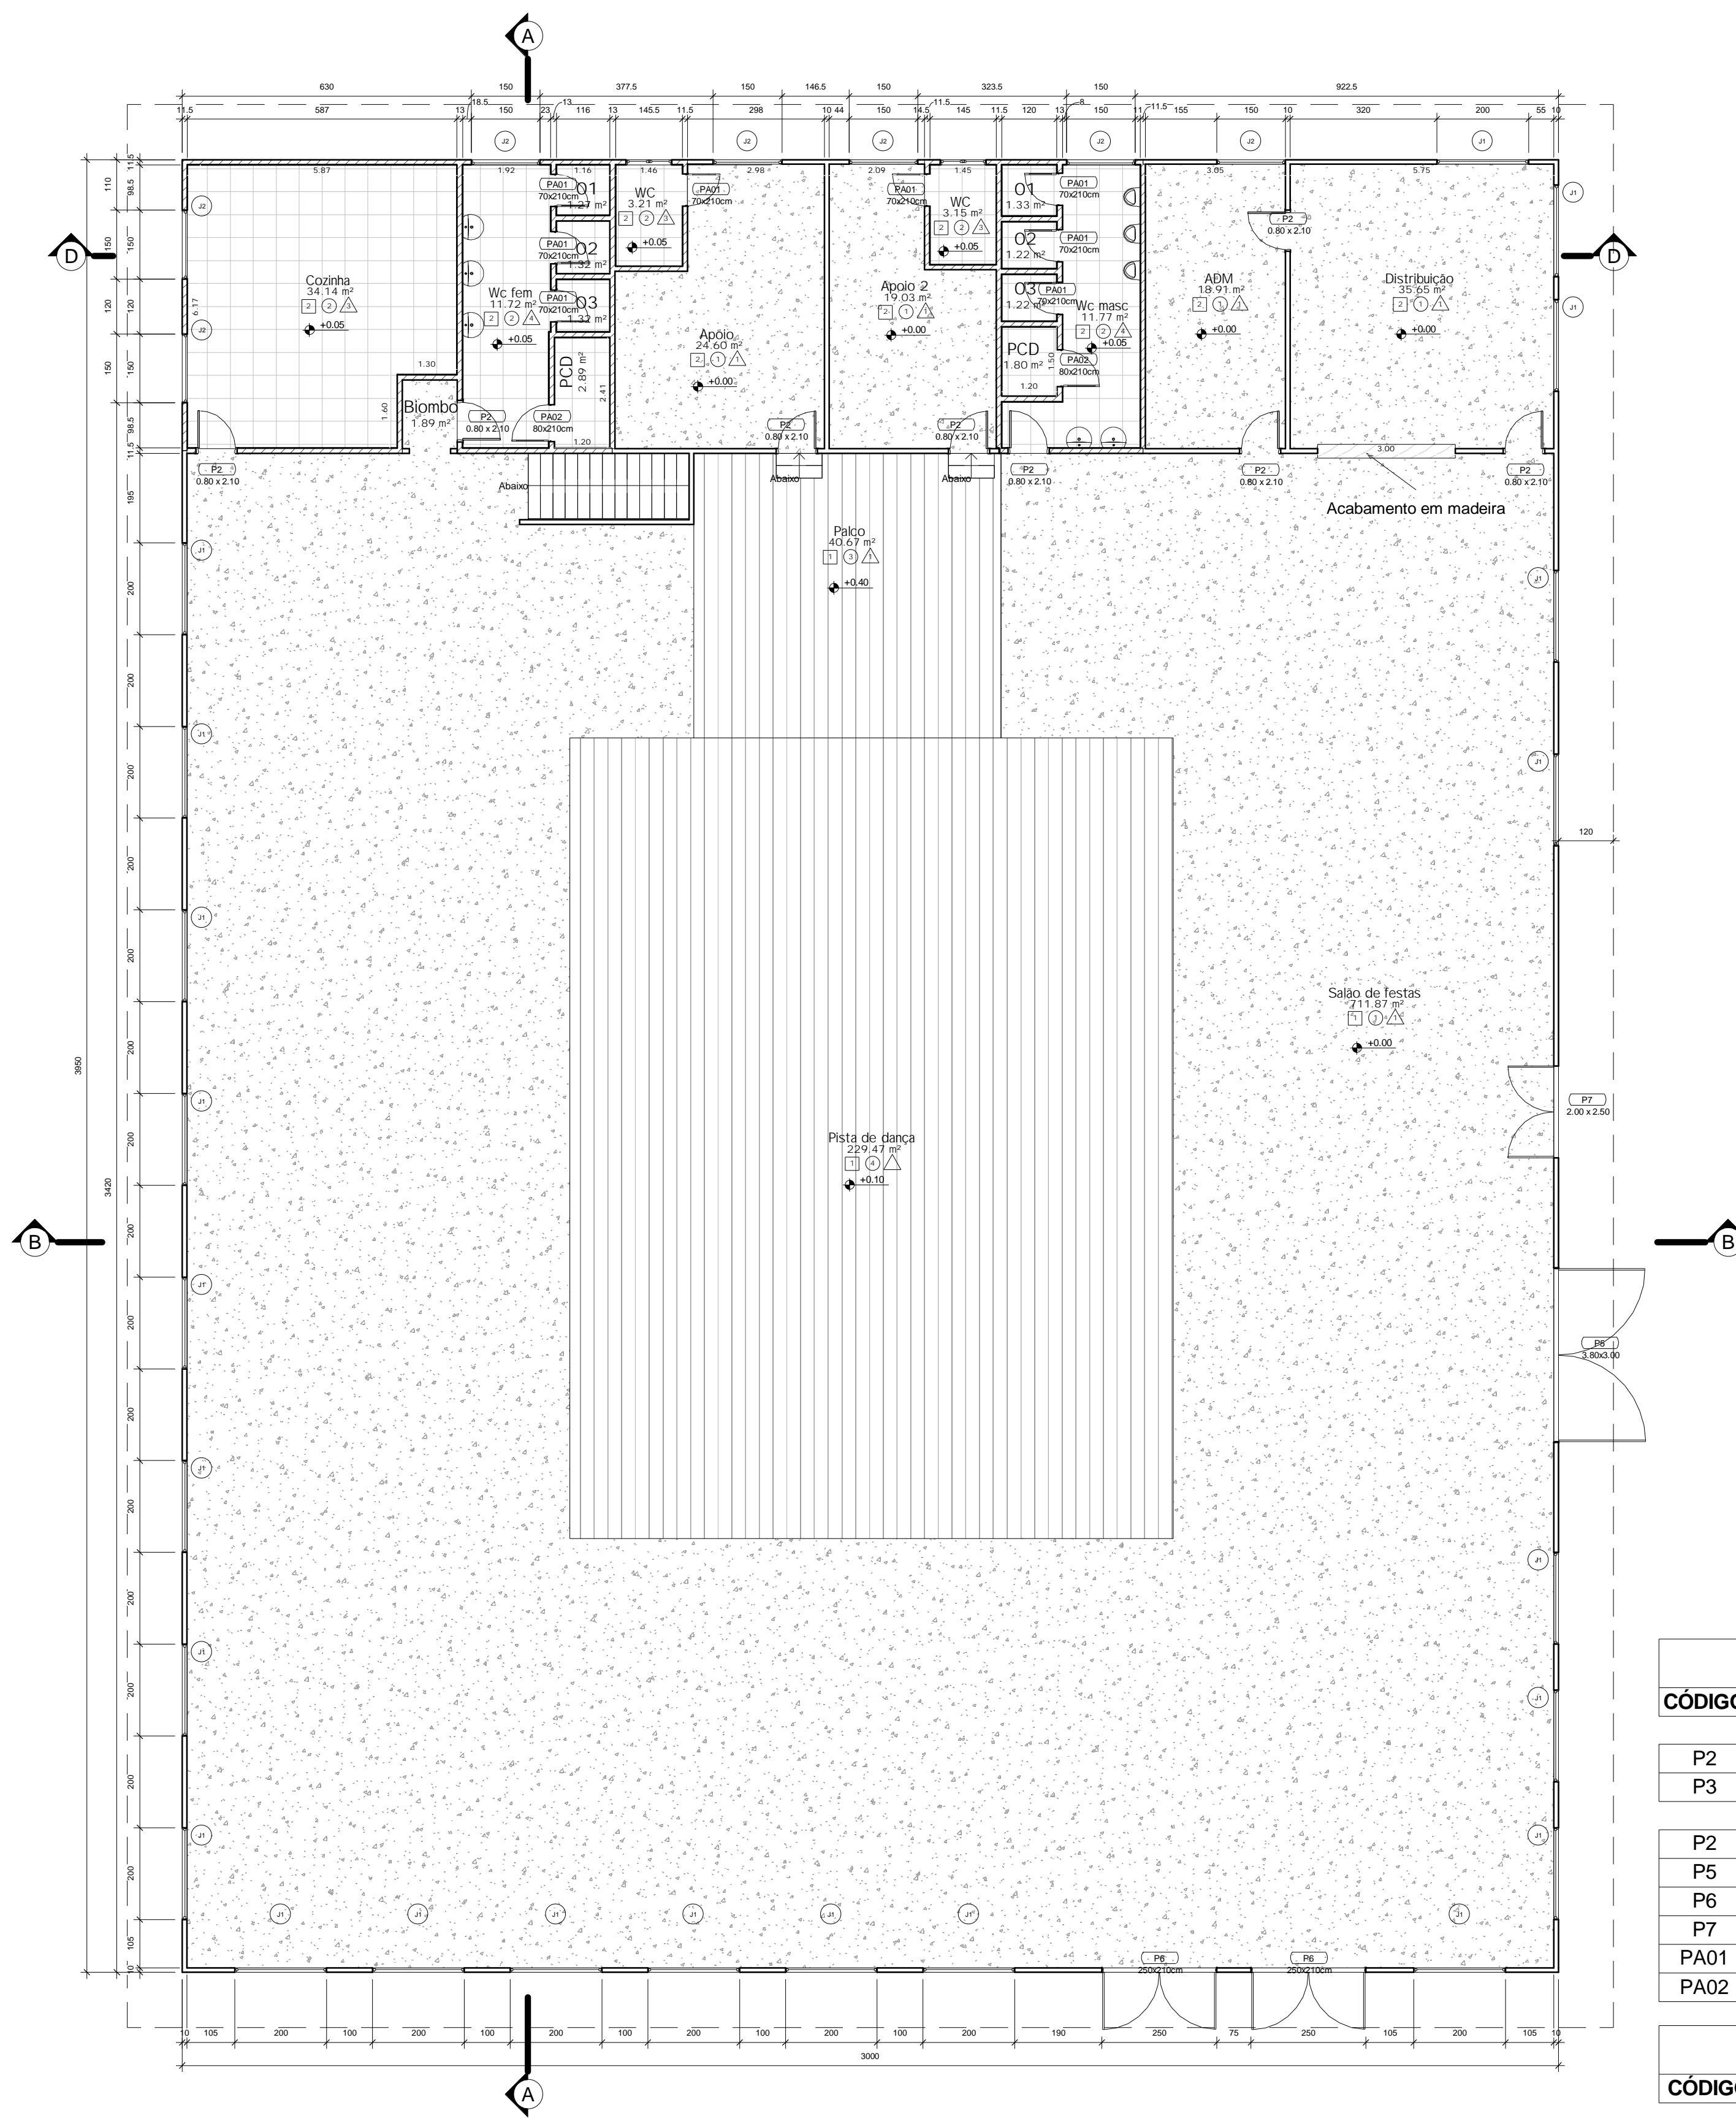

1 PAV TERREO  
1:100

TABELA DE PORTAS					
CÓDIGO	NÍVEL	ALTURA	LARGURA	QUANT.	CRIAÇÃO
P2	SUBSOLO	2.10	0.80	4	Construção nova
P3	SUBSOLO	2.15	2.00	3	Construção nova

P2	PAV TERREO	2.10	0.80	8	Construção nova
P5	PAV TERREO	2.95	3.80	1	Construção nova
P6	PAV TERREO	2.05	2.50	2	Construção nova
P7	PAV TERREO	2.50	2.00	1	Construção nova
PA01	PAV TERREO	2.15	0.70	8	Construção nova
PA02	PAV TERREO	2.15	0.80	2	Construção nova

TABELA DE JANELAS					
CÓDIGO	NÍVEL	LARGURA	ALTURA	PEITORIL	QUANT. Fase criada
J1	SUBSOLO	2.00	1.00	1.80	13 Existente
J3	SUBSOLO	1.00	1.00	2.00	3 Construção nova


J2	PAV TERREO	2.00	1.00	1.80	23 Existente
J1	PAV TERREO	1.50	0.80	1.80	7 Existente
J3	PAV TERREO	1.00	1.00	1.10	2 Construção nova

Levantamento de paredes a construir		
Material: Nome	Família e tipo	Material: Área
ALVENARIA	Parede básica: Alvenaria acabada - cerâmica 1,5m / cerâmica 1,5m	6.96 m²
Tijolo maciço aparente	Parede básica: Tijolo a vista - 10 cm	15.72 m²

Levantamento de acabamento de paredes existentes	
Material: Nome	Material: Área
CERÂMICA PAREDES	211.76 m²
Pintura sobre alvenaria aparente	1262.21 m²
PINTURA SOBRE ARGAMASSA	552.30 m²

Levantamento do material do piso			
Material: Nome	Fase criada	Nível	Material: Área
PISO - CONCRETO	Existente	SUBSOLO	491.06 m²
PISO - CONCRETO	Existente	PAV TERREO	495.20 m²
PISO - CONCRETO	Existente	PAV TERREO	670.07 m²
PISO EM MADEIRA	Construção nova	PAV TERREO	229.47 m²
PISO EM MADEIRA	Construção nova	PAV TERREO	40.46 m²
CERÂMICA PISO	Construção nova	SUBSOLO	57.81 m²
CERÂMICA PISO	Construção nova	PAV TERREO	45.24 m²
CERÂMICA PISO	Construção nova	PAV TERREO	34.50 m²

ESPECIFICAÇÃO DE MATERIAIS	
1 - PINTURA SOBRE PISO EXISTENTE	
2 - PISO EM CERÂMICA ESMALTADA 35X35CM, COMERCIAL, COR LISA, PEI MAIOR OU IGUAL A 3, COR CINZA	
3 - ASSOALHO EM MADEIRA FIXADO SOBRE ESTRUTURA METÁLICA	
4 - PISO DE MADEIRA, SOBRE VIGOTAS DE MADEIRA	
5 - PISO EM CONCRETO DESEMPENADO	
6 - PAREDE	
1 - PINTURA SOBRE TIJOLO MACIÇO EXISTENTE	
2 - PINTURA SOBRE ARGAMASSA	
3 - CERÂMICA EM PAREDE 20X20 PADRÃO POPULAR, PEI IGUAL OU MAIOR A 3, ASSENTADO A MEIA ALTURA (1,5M) + PINTURA SOBRE TIJOLO MACIÇO APARENTE	
4 - CERÂMICA EM PAREDE 20X20 PADRÃO POPULAR, PEI IGUAL OU MAIOR A 3, ASSENTADO A MEIA ALTURA (1,5M) + PINTURA SOBRE ARGAMASSA	
5 - TETO	
1 - INALTERADO	
2 - INSTALAÇÃO DE FORRO EM MADEIRA PINUS	
3 - PINTURA SOBRE LAJE NÃO ACABADA	

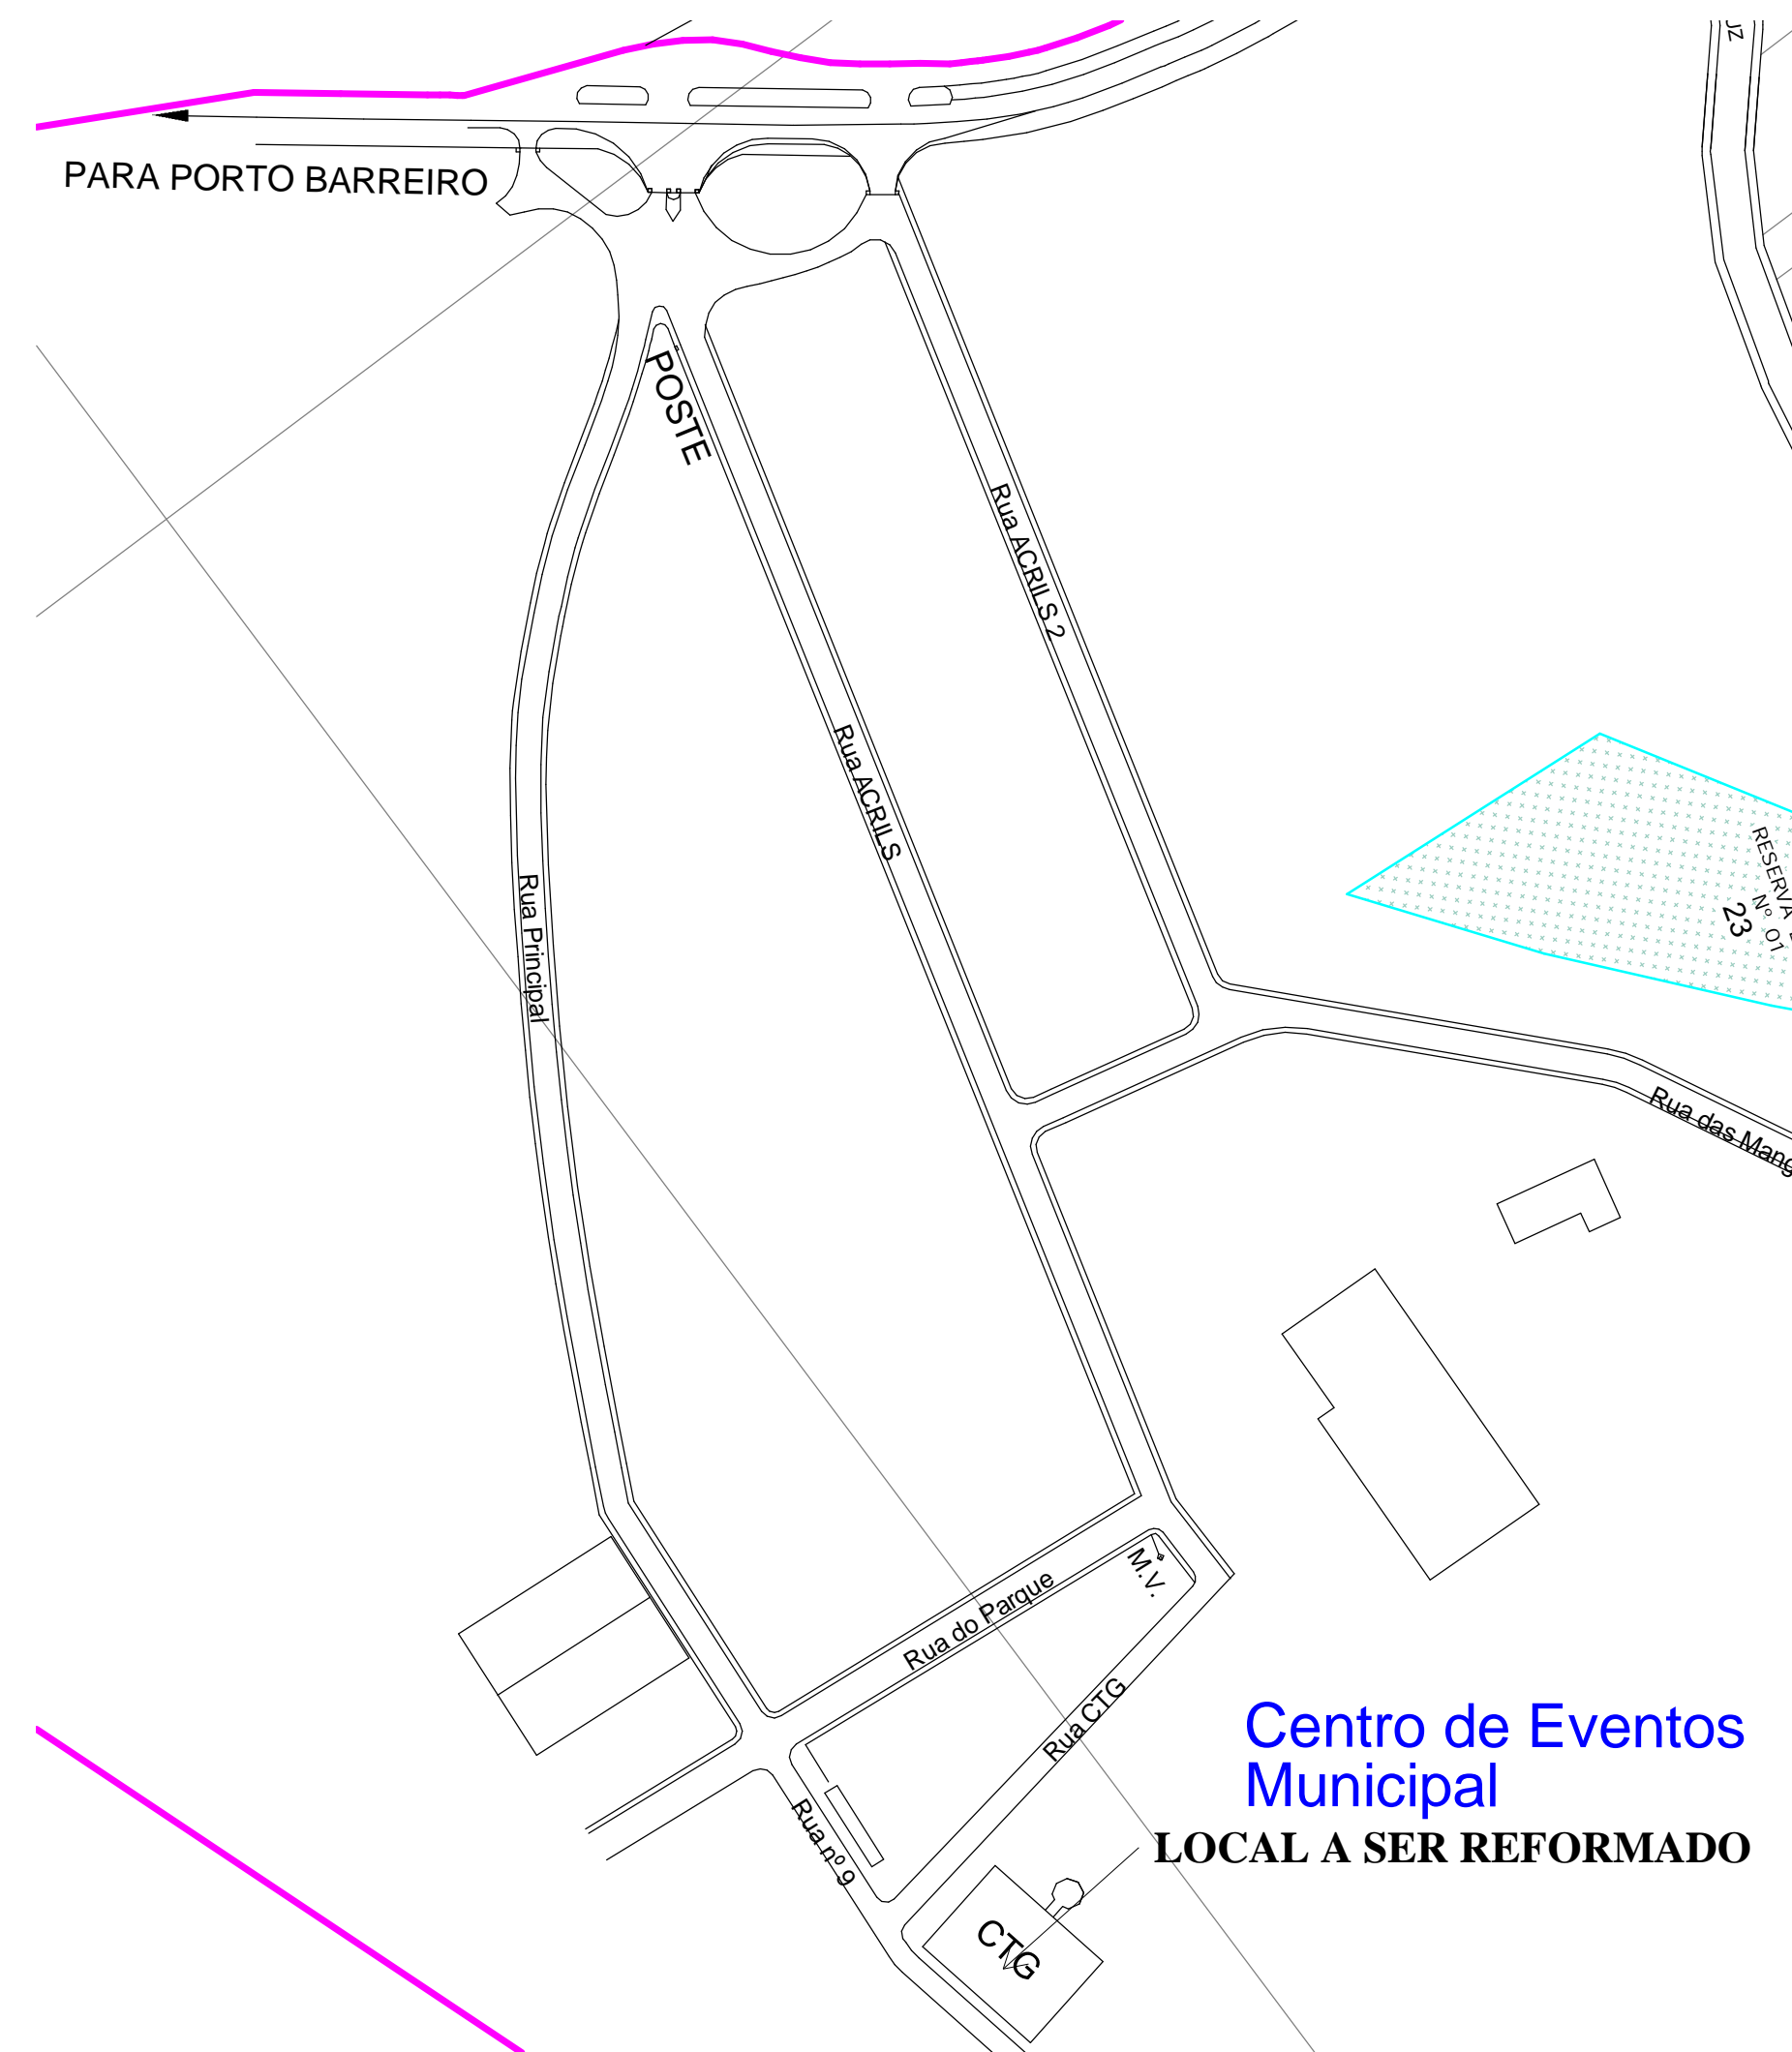

5 LOCALIZAÇÃO  
1:2000

**APROVAÇÃO**

Campos da Prefeitura Municipal:

**ESTATÍSTICA DA OBRA:**

Finalidade da obra: Reforma do Centro de Tradições Gaúchas. Serviços a serem executados: Pintura geral, esquadrias, construção de bilheteria, reforma de painéis, instalações elétricas, instalações hidrossanitárias, instalações de incêndio, torro e acessibilidade

**GESTÃO 2021/2024**

**Laranjeiras do Sul**  
PREFEITURA

**Obra: CENTRO DE TRADIÇÕES GAÚCHAS CTG**

**Local:** LAR. DO SUL/PI

**Endereço da obra:** AV. DE OLÍMPIA OLIVEIRA DA LUZ PRESIDENTE VARGAS

**Folha:** 01/01

**Escala:** INDICADA

**Data:** JUN/2024

**Desenho:** ENG. WANDER

**Proprietário:** PREF. MUN. DE LARANJEIRAS DO SUL CNPJ 76.205.970/0001-95 AV. HONORIO BARRETO, 1000 - JARDIM MUNICIPAL Nº 01 CEP 85031-000 FONE (042) 3635-8100 LARANJEIRAS DO SUL/PR

**Projeto Arquitetônico**  
PLANTA BAIXA, ELEVAÇÕES E DETALHES

**Revisão p/ Projeto:**

**SECRETARIA DE OBRAS E URBANISMO**  
FONES (042) 3635-8131 e 3635-8107

**Laranjeiras do Sul**