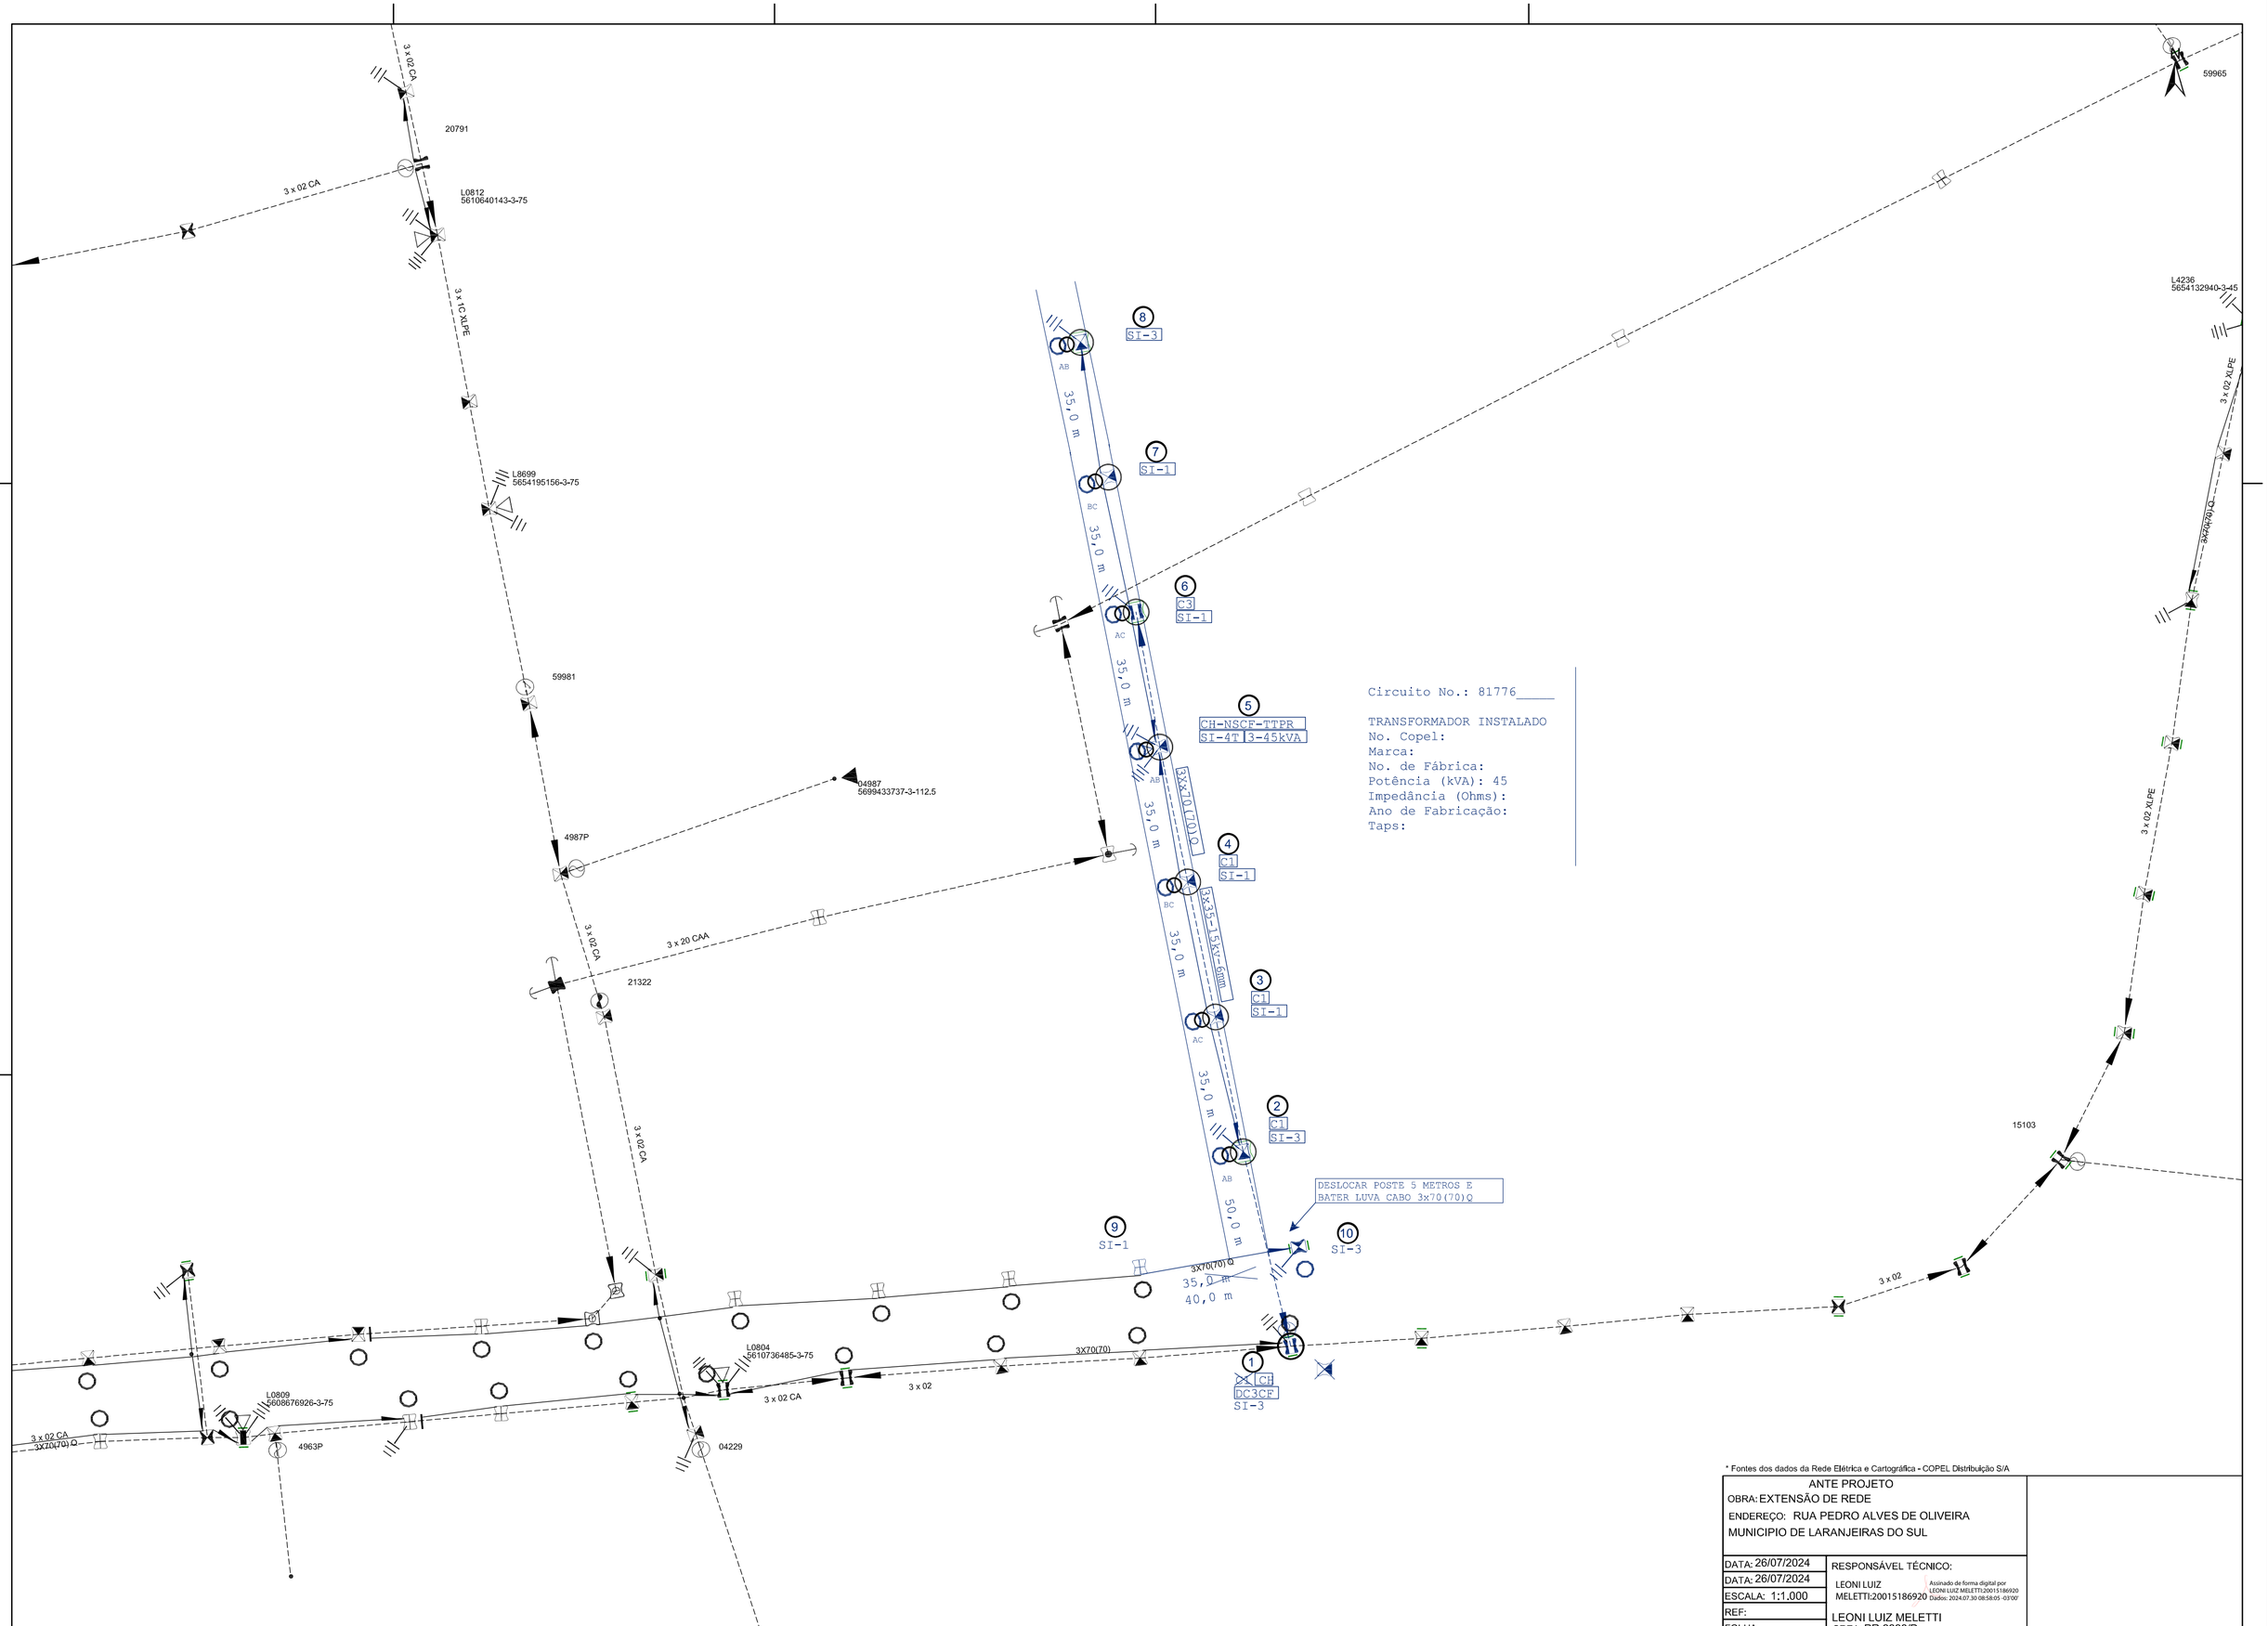

* Fontes dos dados da Rede Elétrica e Cartográfica - COPEL Distribuição S/A

ANTE PROJETO

OBRA: EXTENSÃO DE REDE

ENDEREÇO: RUA PEDRO ALVES DE OLIVEIRA

MUNICIPIO DE LARANJEIRAS DO SUL

DATA: 26/07/2024	RESPONSÁVEL TÉCNICO:
DATA: 26/07/2024	LEONI LUIZ MELETTI:20015186920 Assinado de forma digital por LEONI LUIZ MELETTI:20015186920 Dados: 2024.07.30 08:58:05 -03'00'
ESCALA: 1:1.000	
REF:	LEONI LUIZ MELETTI
FOLHA:	CREA: PR 9990/D

A2