LOTE 01

RECAPE ASFÁLTICO BAIRRO CENTRO

-ÁREA TOTAL DE RECAPE:
6.491,60 m2

01-RUA JUCELINO KUBITSCHEK
-ÁREA DE RECAPE:
594,00 m2

02-RUA SARG JOÃO NASC. LOPES
-ÁREA DE RECAPE:
560,00 m2

03-RUA GETULIO VARGAS
-ÁREA DE RECAPE:
3.271,00 m2

04-RUA DIOGO PINTO
-ÁREA DE RECAPE:
340,00 m2

05-RUA JULIO MAURER
-ÁREA DE RECAPE:
905,00 m2

06-RUA ARLINDO JOSÉ BAVARESCO
-ÁREA DE RECAPE:
1.790,00 m2

07-RUA DANTE ALIGHIERI
-ÁREA DE RECAPE:
1.001,60 m2

TABELA DE CONVENÇÕES

- ALINHAMENTO PREDIAL
- MEIO FIO (EXISTENTE)
- RECAPE ASFÁLTICO A EXECUTAR
- RECAPE ASFÁLTICO A EXECUTAR
- PAVIMENTAÇÃO ASFÁLTICO EXISTENTE
- PAVIMENTAÇÃO CALÇAMENTO EXISTENTE

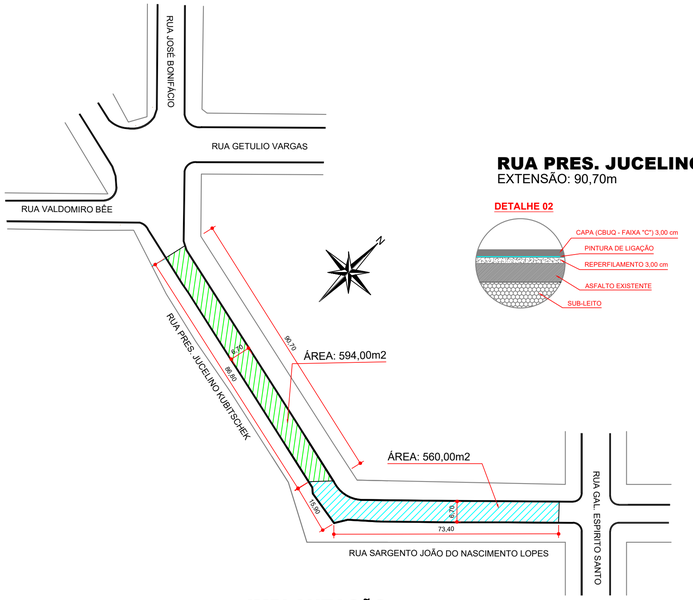

IMPLANTAÇÃO
01-RUA PRES. JUCELINO KUBITSCHEK
02-RUA SARG. JOÃO NASC. LOPES
ESCALA 1/1000

RUA PRES. JUCELINO KUBITCSCHEK
EXTENSÃO: 90,70m

DETALHE 02

SERVIÇOS:

ÁREA DE INTERVENÇÃO: 594,00m2
1- Limpeza da pista: 594,00m2
2- Pintura de ligação: 594,00m2
3- Reperfilamento 3cm): 17,82m3
4- Capa asfáltica 3cm (CBUQ - FAIXA "C" - DER/PR): 17,82m3
5- Pintura de sinalização horizontal: 24,23m2

RUA SARG. JOÃO NASC. LOPES
EXTENSÃO: 89,30m

DETALHE 02

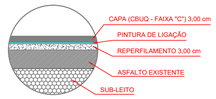

SERVIÇOS:

ÁREA DE INTERVENÇÃO: 560,00m2
1- Limpeza da pista: 560,00m2
2- Pintura de ligação: 560,00m2
3- Reperfilamento 3cm: 16,80m3
4- Capa asfáltica 3cm (CBUQ - FAIXA "C" - DER/PR): 16,80m3
5- Pintura de sinalização horizontal: 22,85m2

RUA GETULIO VARGAS
EXTENSÃO: 268,70m

DETALHE 02

SERVIÇOS:

ÁREA DE INTERVENÇÃO: 1.301,00m2
1- Limpeza da pista: 1.301,00m2
2- Pintura de ligação: 1.301,00m2
3- Reperfilamento 3cm: 39,03m3
4- Capa asfáltica 3cm (CBUQ - FAIXA "C" - DER/PR): 39,03m3
4- Pintura de sinalização horizontal: 53,08m2

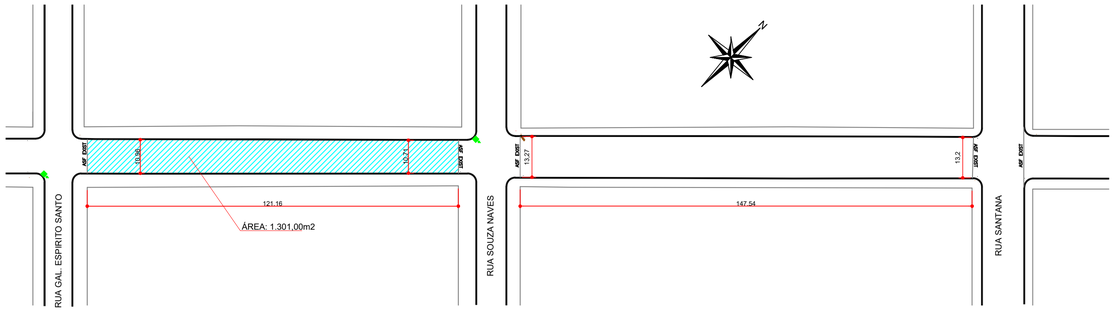

IMPLANTAÇÃO
03-RUA GETÚLIO VARGAS
ESCALA 1/1000

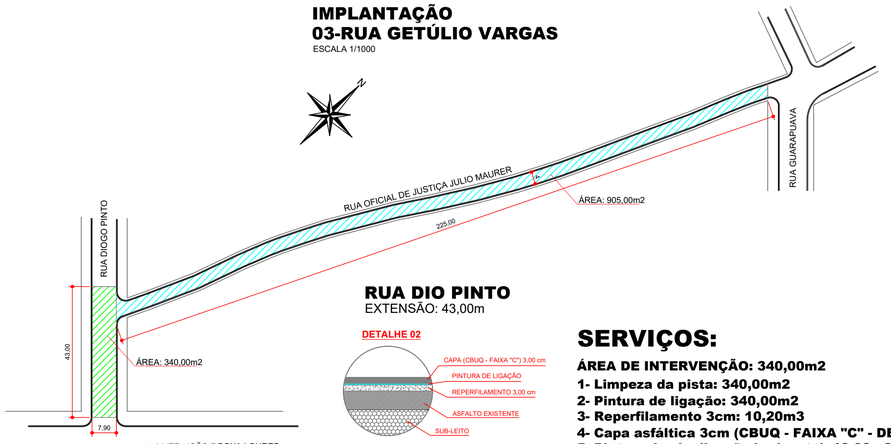

RUA DIO PINTO
EXTENSÃO: 43,00m

DETALHE 02

SERVIÇOS:

ÁREA DE INTERVENÇÃO: 340,00m2
1- Limpeza da pista: 340,00m2
2- Pintura de ligação: 340,00m2
3- Reperfilamento 3cm: 10,20m3
4- Capa asfáltica 3cm (CBUQ - FAIXA "C" - DER/PR): 10,20m3
5- Pintura de sinalização horizontal: 13,88m2

IMPLANTAÇÃO
04-RUA DIOGO PINTO
05-RUA OFICIAL DE JUST. JULIO MAURER - ÁREA: 905,00m2
ESCALA 1/1000

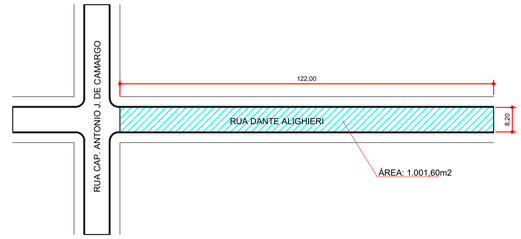

RUA DANTE ALIGHIERI
EXTENSÃO: 122,00m

DETALHE 02

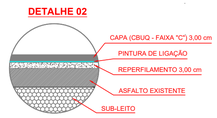

SERVIÇOS:

ÁREA DE INTERVENÇÃO: 1.001,60m2
1- Limpeza da pista: 1.001,60m2
2- Pintura de ligação: 1.001,60m2
3- Reperfilamento 3cm: 30,05m3
4- Capa asfáltica 3cm (CBUQ - FAIXA "C" - DER/PR): 30,05m3
5- Pintura de sinalização horizontal: 41,28m2

RUA ARLINDO JOSÉ BAVARESCO
EXTENSÃO: 165,00m

DETALHE 02

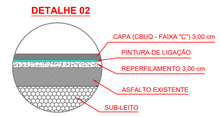

SERVIÇOS:

ÁREA DE INTERVENÇÃO: 1.790,00m2
1- Limpeza da pista: 1.790,00m2
2- Pintura de ligação: 1.790,00m2
3- Reperfilamento 3cm: 53,70m3
4- Capa asfáltica 3cm (CBUQ - FAIXA "C" - DER/PR): 53,70m3
5- Pintura de sinalização horizontal: 73,03m2

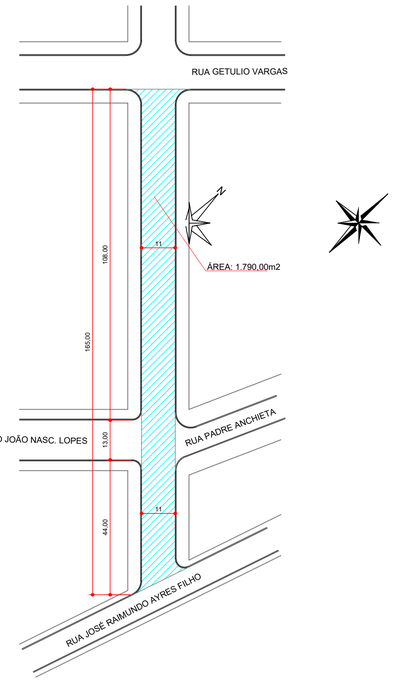

IMPLANTAÇÃO
06-RUA ARLINDO JOSÉ BAVARESCO
ESCALA 1/1000

RUA OFICIAL DE JUST. JULIO MAURER
EXTENSÃO: 225,00m

DETALHE 02

SERVIÇOS:

ÁREA DE INTERVENÇÃO: 905,00m2
1- Limpeza da pista: 905,00m2
2- Pintura de ligação: 905,00m2
3- Reperfilamento 3cm: 27,15m3
4- Capa asfáltica 3cm (CBUQ - FAIXA "C" - DER/PR): 27,15m3
4- Pintura de sinalização horizontal: 36,93m2

Obra:
RECAPE ASFÁLTICO SOBRE CALÇAMENTO NAS RUAS DO CENTRO LOTE 01 - ÁREA TOTAL: 6.491,60m2

Local: LAR. DO SUL/Pr

Escala: INDICADA

Data: SET/2024

Desenho: EDSON

Relação das ruas a receberem o recape:
01- RUA PRES. JUCELINO KUBITSCHEK
02- RUA SARG. JOÃO NASC. LOPES
03- RUA GETULIO VARGAS
04- RUA DIOGO PINTO
05- RUA OFICIAL DE JUST. JULIO MAURER
06- RUA VER. ARLINDO JOSÉ BAVARESCO
07- RUA DANTE ALIGHIERI

Folha: **01/03**

Proprietário:
PREF. MUN. DE LARANJEIRAS DO SUL
CNPJ. 76.205.970/0001-95
AV. HONÓRIO BABINSKI - PAÇO MUNICIPAL Nº 01
CEP. 85301-000 FONE (042) 3635-8100
LARANJEIRAS DO SUL/PR

Arquivo Digital: RECAPE

Ultima Atualização: 05 / 09 / 2024

PROJETO DE IMPLANTAÇÃO

Resp.p/ Projeto:
SECRETARIA DE OBRAS E URBANISMO
FONES (042) 3635-8131 e 3635-8107

Laranjeiras do Sul
PREFEITURA