


RUA JOÃO PILARSKI
EXTENSÃO: 325,00m

DETALHE 02

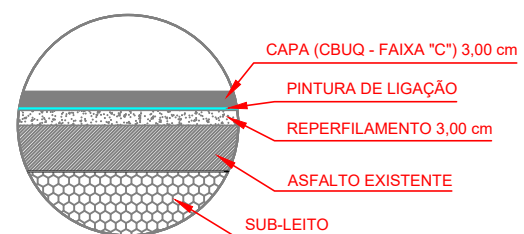


SERVIÇOS:

ÁREA DE INTERVENÇÃO: 2.345,00m2

- 1- Limpeza da pista: 2.345,00m2
- 2- Pintura de ligação: 2.345,00m2
- 3- Reperfilamento 3cm: 70,35m3
- 4- Capa asfáltica 3cm (CBUQ - FAIXA "C" - DER/PR): 70,35m3
- 5- Pintura de sinalização horizontal: 95,68m2

RUA MINAS GERAIS
EXTENSÃO: 217,70m

DETALHE 02

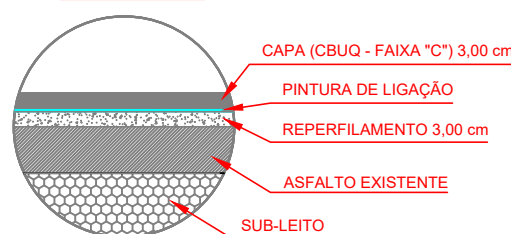

SERVIÇOS:

ÁREA DE INTERVENÇÃO: 1.748,00m2

- 1- Limpeza da pista: 1.748,00m2
- 2- Pintura de ligação: 1.748,00m2
- 3- Reperfilamento 3cm: 52,44m3
- 4- Capa asfáltica 3cm (CBUQ - FAIXA "C" - DER/PR): 52,44m3
- 5- Pintura de sinalização horizontal: 71,32m2


IMPLANTAÇÃO
01-RUA MINAS GERAIS
02-RUA JOÃO PILARSKI
ESCALA 1/1000

TABELA DE CONVENÇÕES

- ALINHAMENTO PREDIAL
- MEIO FIO (EXISTENTE)
- RECAPE ASFÁLTICO A EXECUTAR
- RECAPE ASFÁLTICO A EXECUTAR
- PAVIMENTAÇÃO ASFÁLTICO EXISTENTE
- PAVIMENTAÇÃO CALÇAMENTO EXISTENTE

RUA SÃO PAULO
EXTENSÃO: 208,00m

DETALHE 02

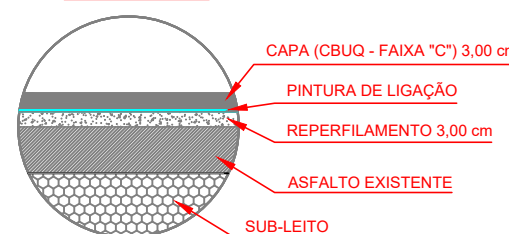


SERVIÇOS:

ÁREA DE INTERVENÇÃO: 1.456,00m2

- 1- Limpeza da pista: 1.456,00m2
- 2- Pintura de ligação: 1.456,00m2
- 3- Reperfilamento 3cm: 43,68m3
- 4- Capa asfáltica 3cm (CBUQ - FAIXA "C" - DER/PR): 43,68m3
- 5- Pintura de sinalização horizontal: 59,40m2

RUA RIO GRANDE DO SUL
EXTENSÃO: 414,30m


DETALHE 02

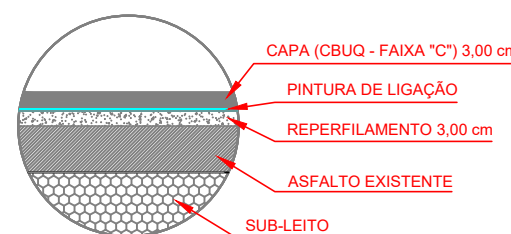

SERVIÇOS:

ÁREA DE INTERVENÇÃO: 3.482,00m2

- 1- Limpeza da pista: 3.482,00m2
- 2- Pintura de ligação: 3.482,00m2
- 3- Reperfilamento 3cm: 104,46m3
- 4- Capa asfáltica 3cm (CBUQ - FAIXA "C" - DER/PR): 104,46m3
- 5- Pintura de sinalização horizontal: 142,07m2

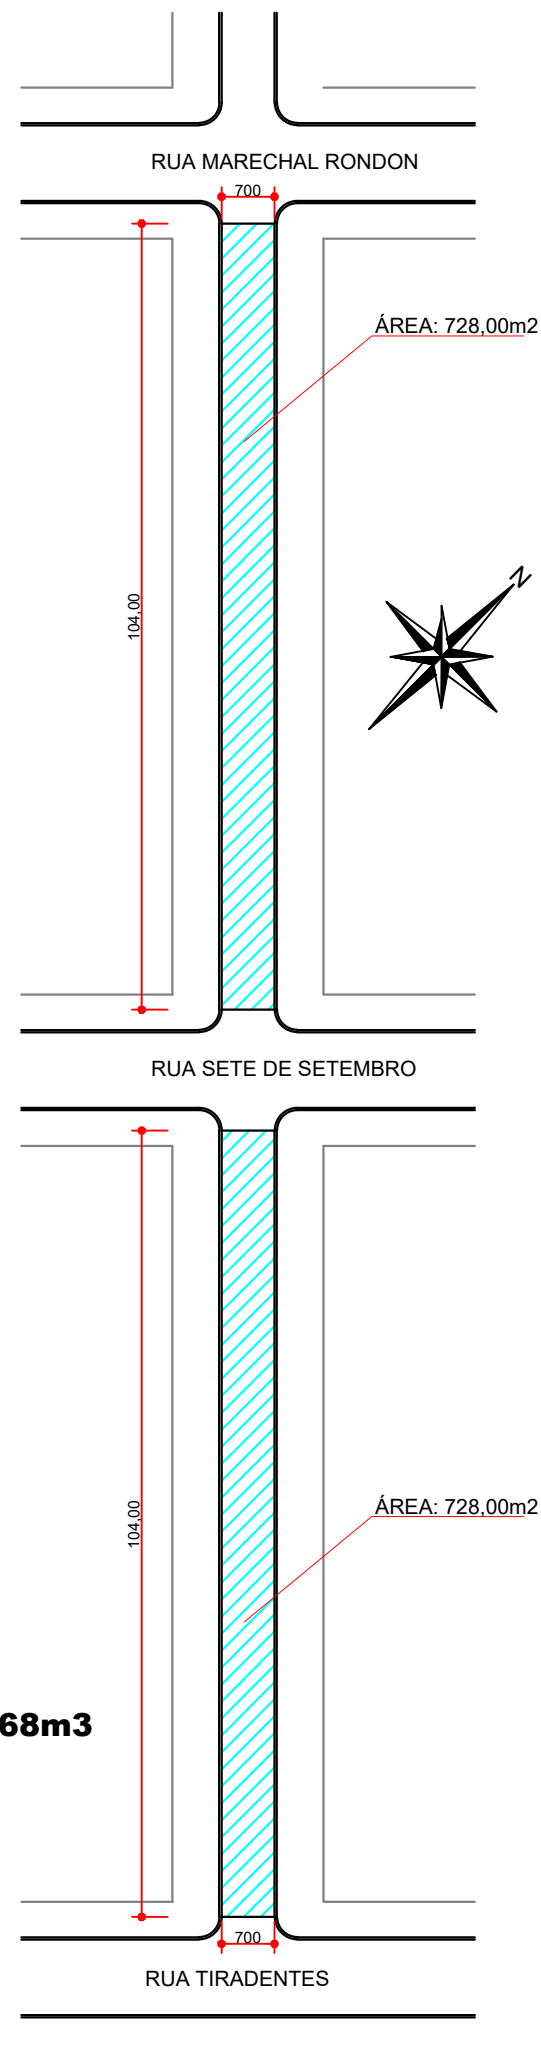

IMPLANTAÇÃO
04-RUA SÃO PAULO
ESCALA 1/1000

LOTE 04

RECAPE ASFÁLTICO BAIRRO ÁGUA VERDE

-ÁREA TOTAL DE RECAPE:
9.031,00 m2

01-RUA MINAS GERAIS

-ÁREA DE RECAPE:
1.748,00 m2

02-RUA JOÃO PILARSKI

-ÁREA DE RECAPE:
2.345,00 m2

03-RUA RIO GRANDE DO SUL

-ÁREA DE RECAPE:
3.482,00 m2

04-RUA SÃO PAULO

-ÁREA DE RECAPE:
1.456,00 m2

Obra: RECAPE ASFÁLTICO SOBRE CALÇAMENTO NAS RUAS DO BAIRRO ÁGUA VERDE LOTE 04 - ÁREA TOTAL: 9.031,00m2		
Local: LAR. DO SUL/Pr	Relação das ruas a receberem o recape: 01- RUA MINAS GERAIS 02- RUA JOÃO PILARSKI 03- RUA RIO GRANDE DO SUL 04- RUA SÃO PAULO 05- RUA SETE DE SETEMBRO	Folha: 01/04
Escala: INDICADA		
Data: SET/2024	Proprietário: PREF. MUN. DE LARANJEIRAS DO SUL CNPJ. 76.205.970/0001-95 AV. HONÓRIO BABINSKI - PAÇO MUNICIPAL Nº 01 CEP. 85301-000 FONE (042) 3635-8100 LARANJEIRAS DO SUL/PR	Arquivo Digital: RECAPE
Desenho: EDSON		Última Atualização: 05 / 09 / 2024

PROJETO DE IMPLANTAÇÃO



Resp. p/ Projeto:
SECRETARIA DE OBRAS E URBANISMO
FONES (042) 3635-6131 e 3635-6107

