

**PERPECTIVA DO MEIO-FIO COM SARGETA DER - TIPO2**  
 EXECUÇÃO COM MÁQUINA EXTRUSORA  
 S/ESCALA



**VOLUME DE CADA METRO LINEAR:**  
 $0,642m^3$

**DETALHE DO MEIO-FIO COM SARGETA DER - TIPO2**  
 EXECUÇÃO COM MÁQUINA EXTRUSORA  
 S/ESCALA


**DETALHE DO MEIO-FIO COM GUIA REBAIXADA**  
 EXECUÇÃO COM MÁQUINA EXTRUSORA  
 S/ESCALA

**PERPECTIVA DO MEIO-FIO COM GUIA REBAIXADA**  
 EXECUÇÃO COM MÁQUINA EXTRUSORA  
 S/ESCALA

**VOLUME DE CADA METRO LINEAR:**  
 $0,031m^3$

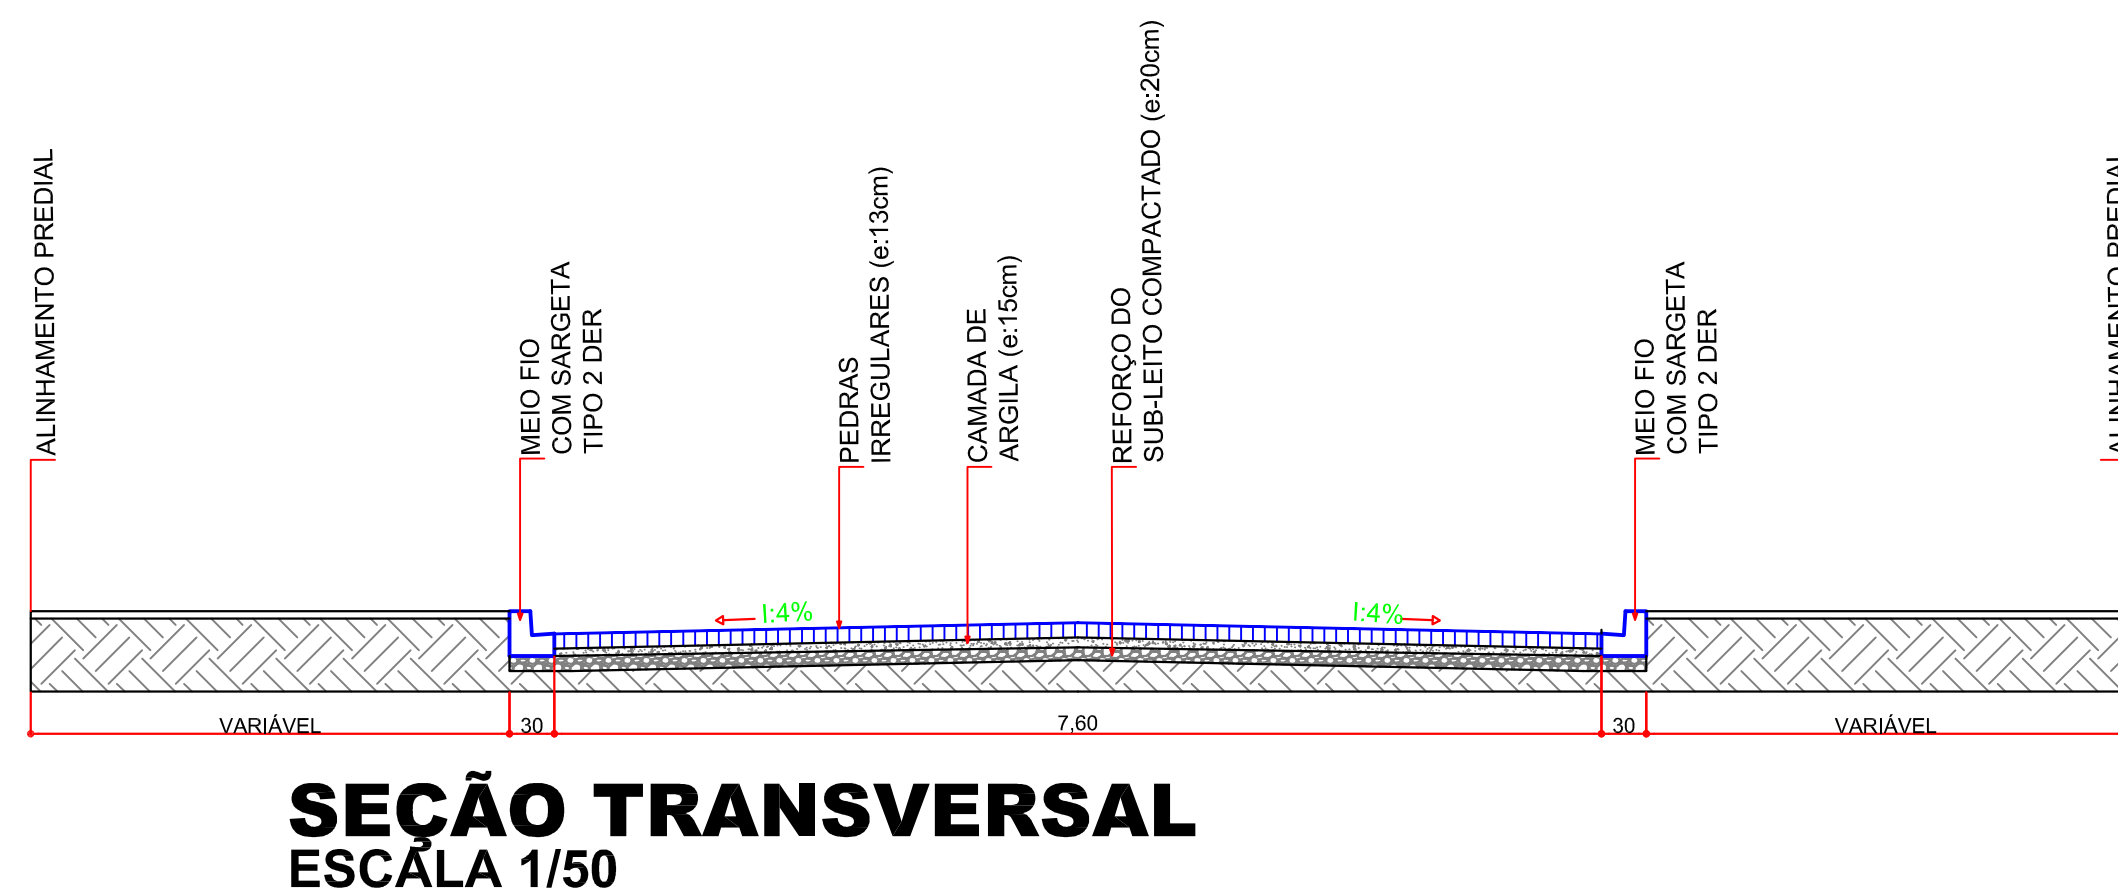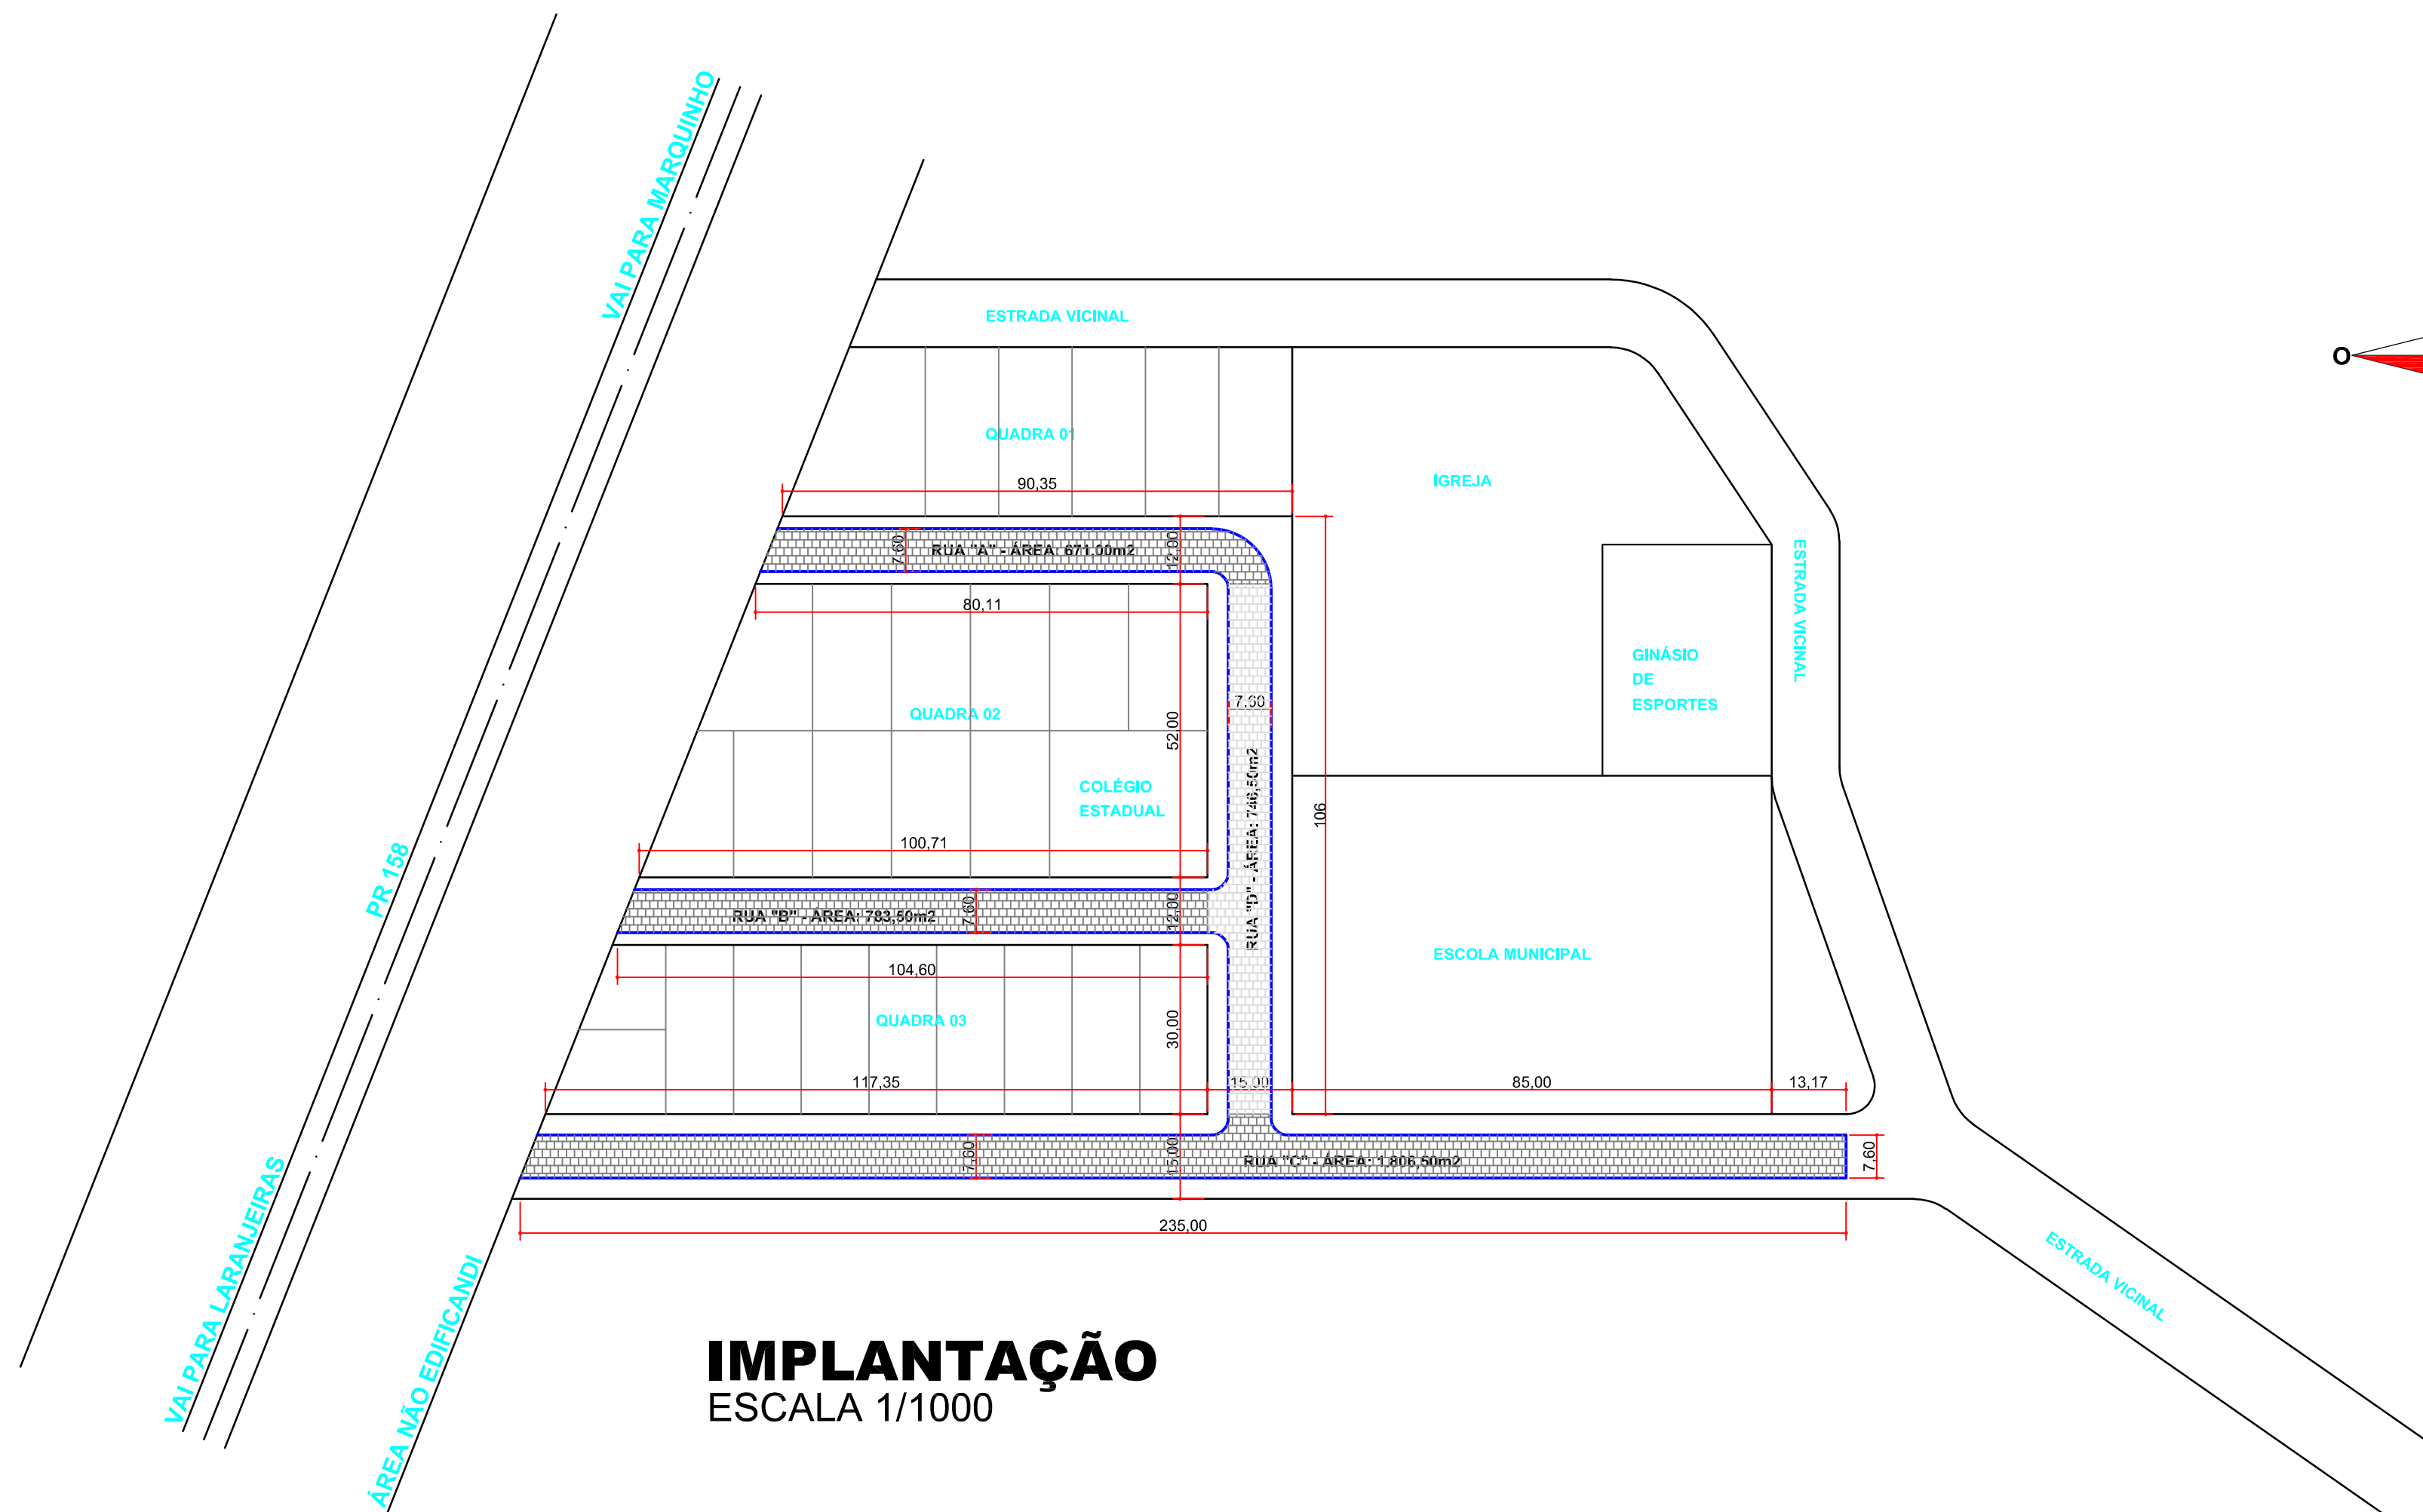

**4- RUA "D"**  
 ÁREA DE PAVIMENTAÇÃO: 746,50m2  
 MEIO FIO: 178,00m

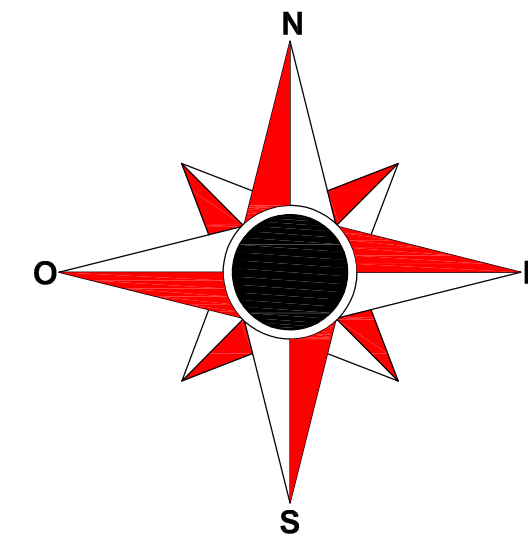

**Carimbos da Prefeitura Municipal:**

TOTAL SERVIÇOS :
-ÁREA TOTAL DE PAVIMENTAÇÃO: 4.007,50m2
-TOTAL DE MEIO FIO: 1.025,00m

http://LOGO-Prefektura-2017.jpg

**GESTÃO 2017/2020**

Local:	LAR. DO SUL/Pr	Finalidade:	PAVIMENTAÇÃO COM PEDRAS IRREGULARES	Folha:	01/02
Escala:	INDICADA	Endereço da Obra:	DISTRITO MUNICIPAL DE PASSO LISO	Arquivo Digital:	
Data:	MAIO/2024	Proprietário:	PREF. MUN. DE LARANJEIRAS DO SUL CNP.J. 76.205.970/0001-95 AV. HONÓRIO BABINSKI - PAÇO MUNICIPAL Nº 01 CEP. 85301-000 - FONE (042) 3635-8100 LARANJEIRAS DO SUL/PR	Arquivo Digital:	PAVIMENTAÇÃO
Desenho:		Última Atualização:			16 / 05 / 2024

<p>Resp.p/ Projeto:</p>	<p>.....</p>
<p>SECRETARIA DE OBRAS E URBANISMO FONES (042) 3635-8131 e 3635-8107</p>	<p>.....</p>