

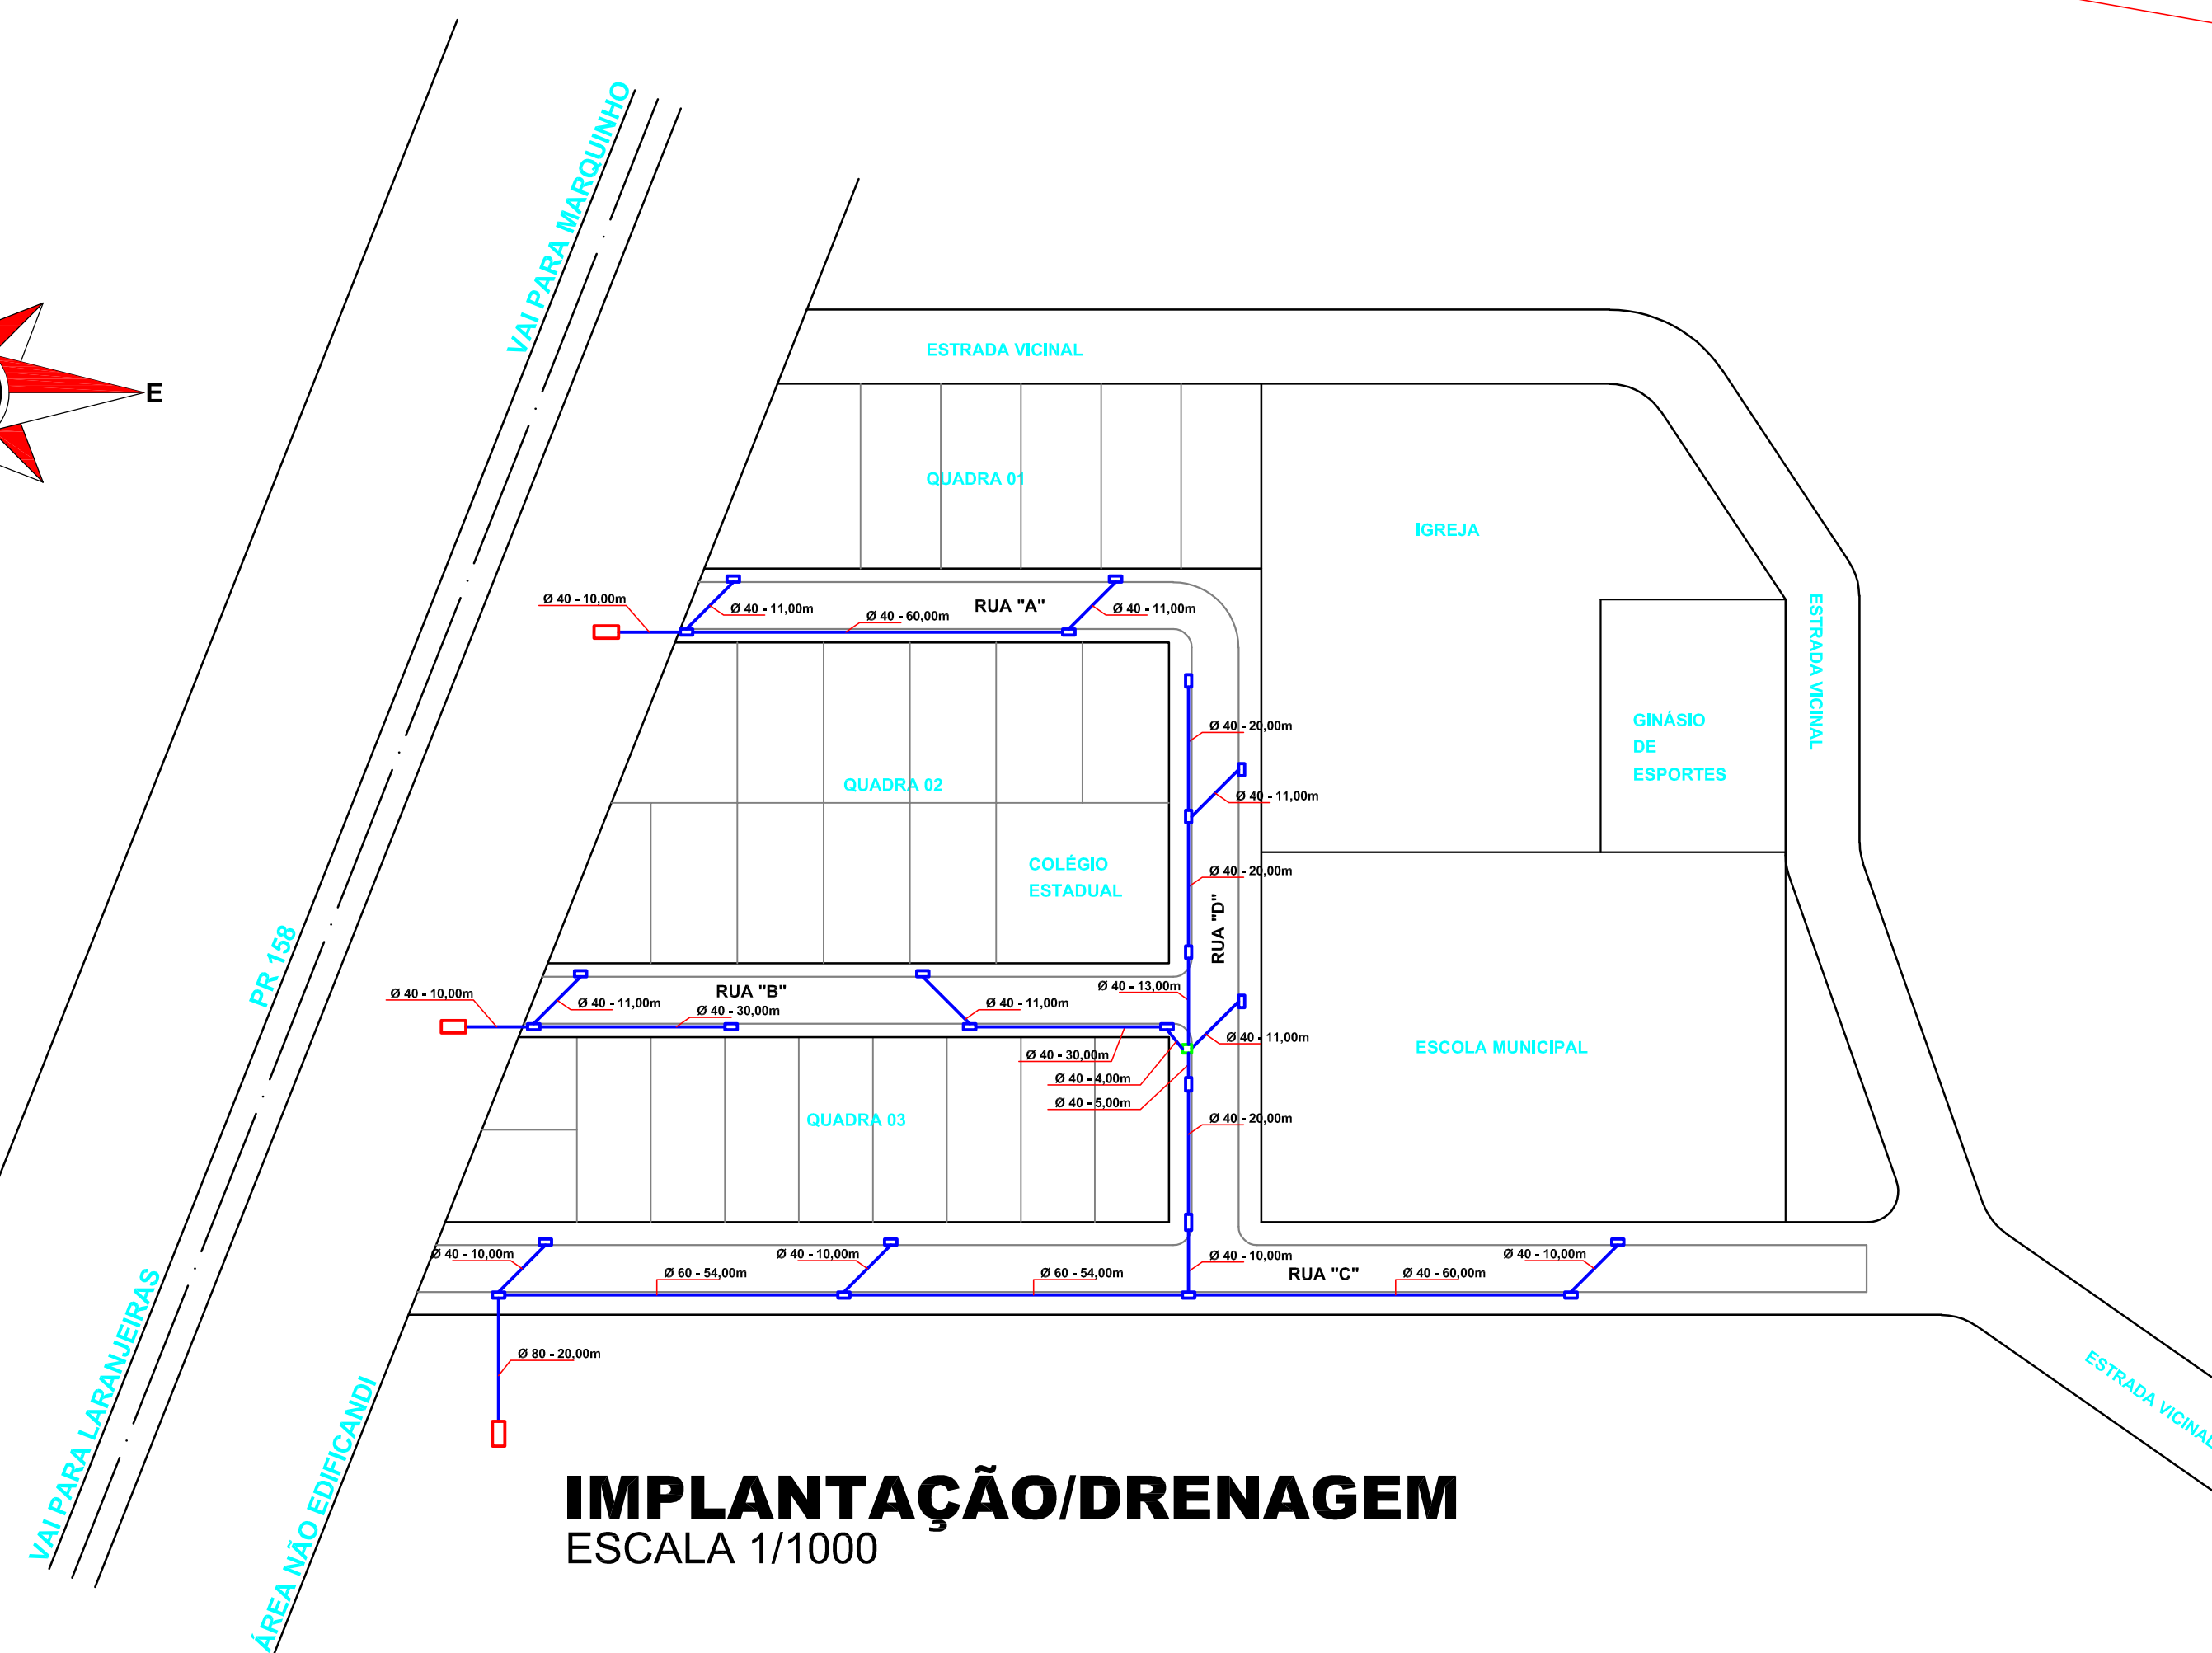
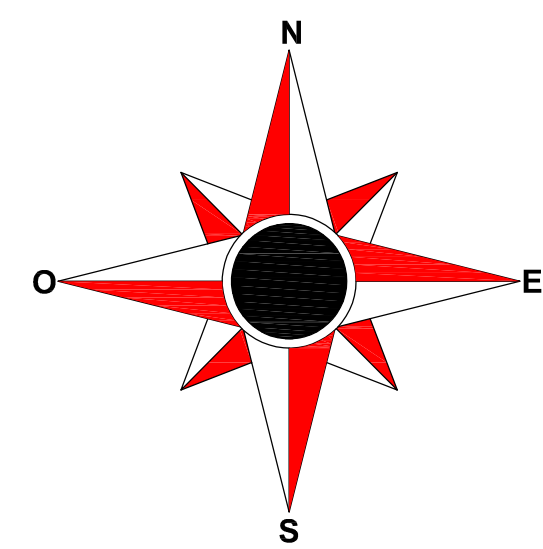
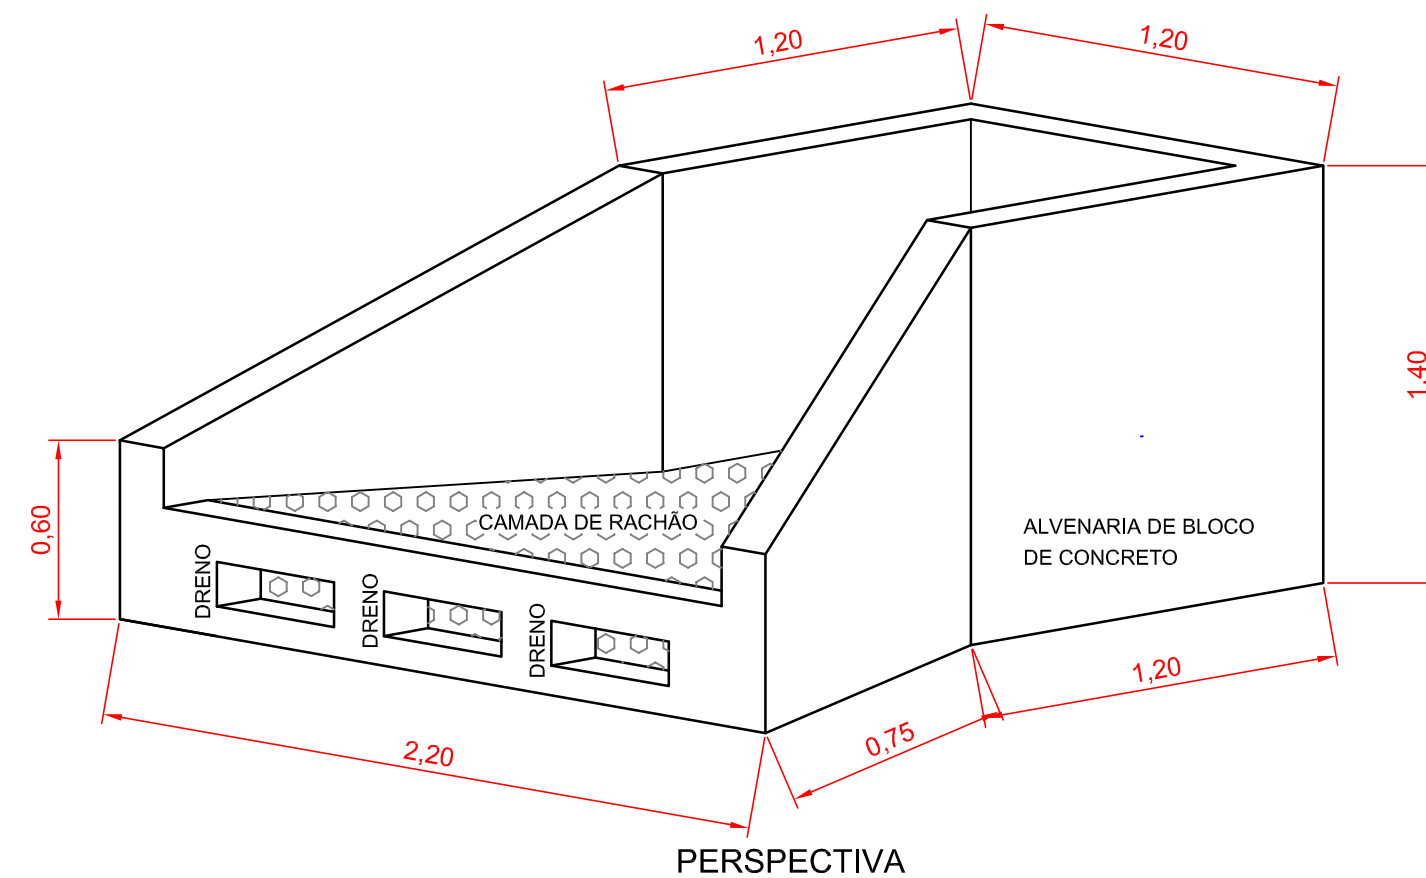
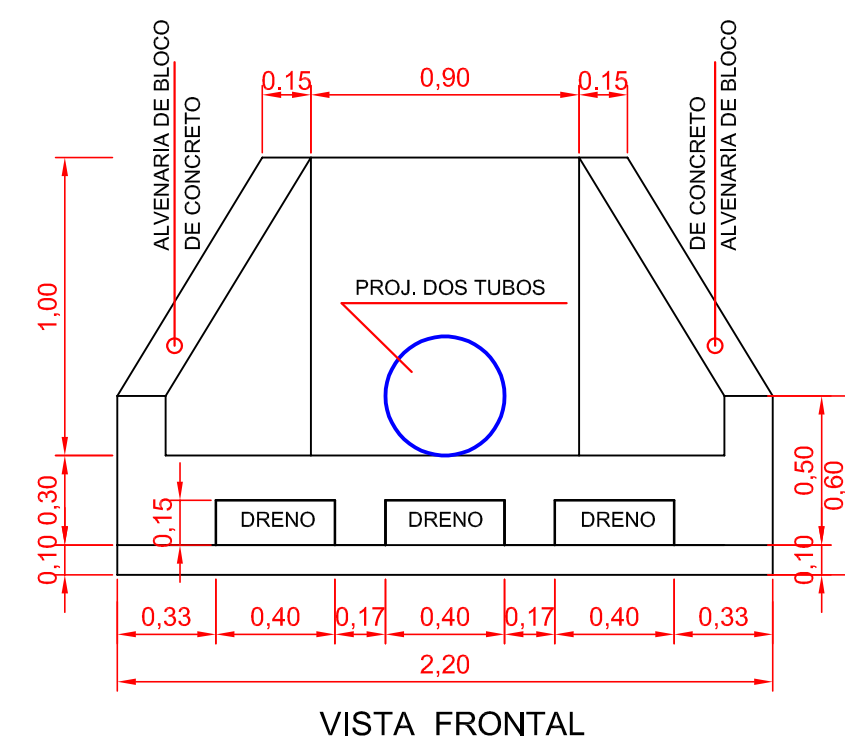
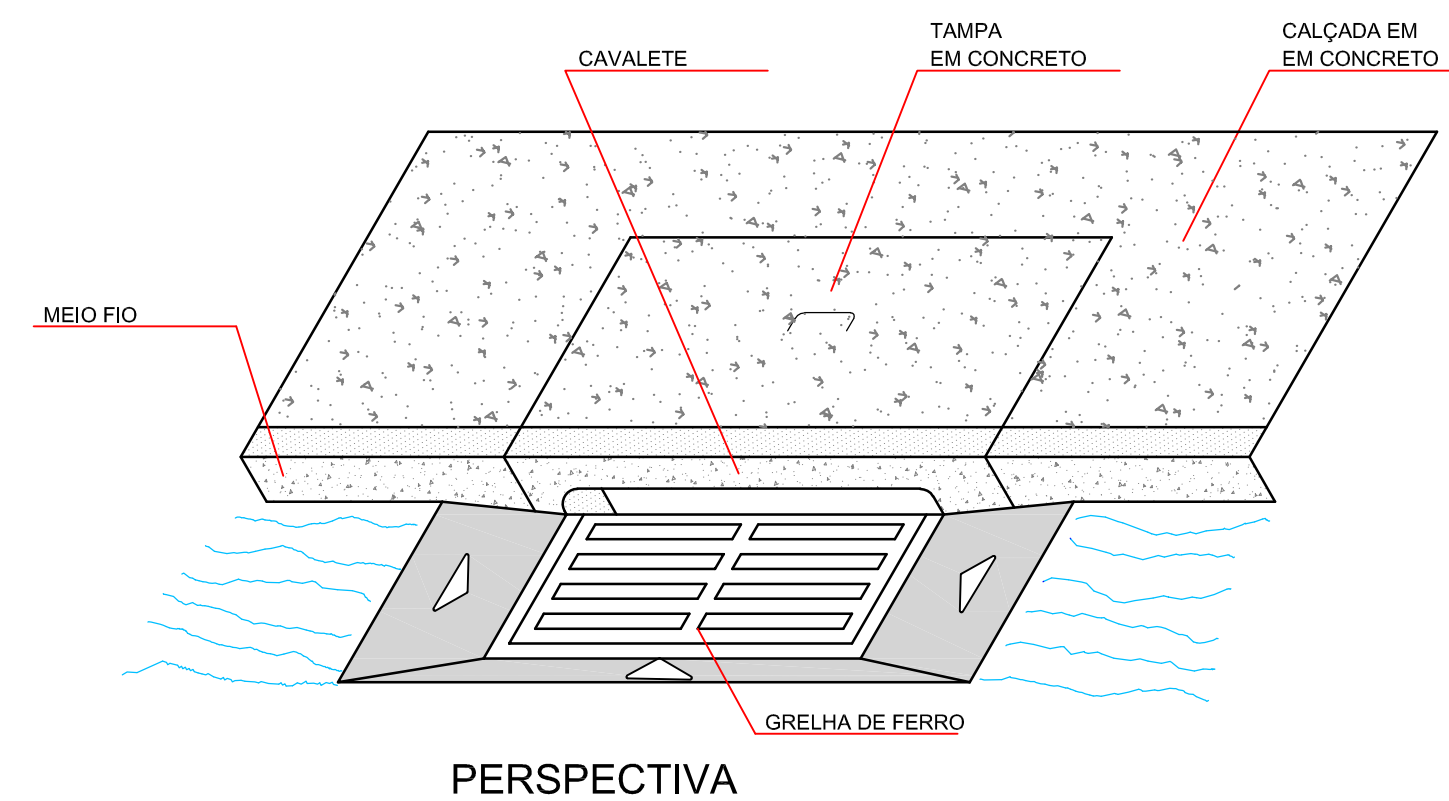


ESCALA 1/25

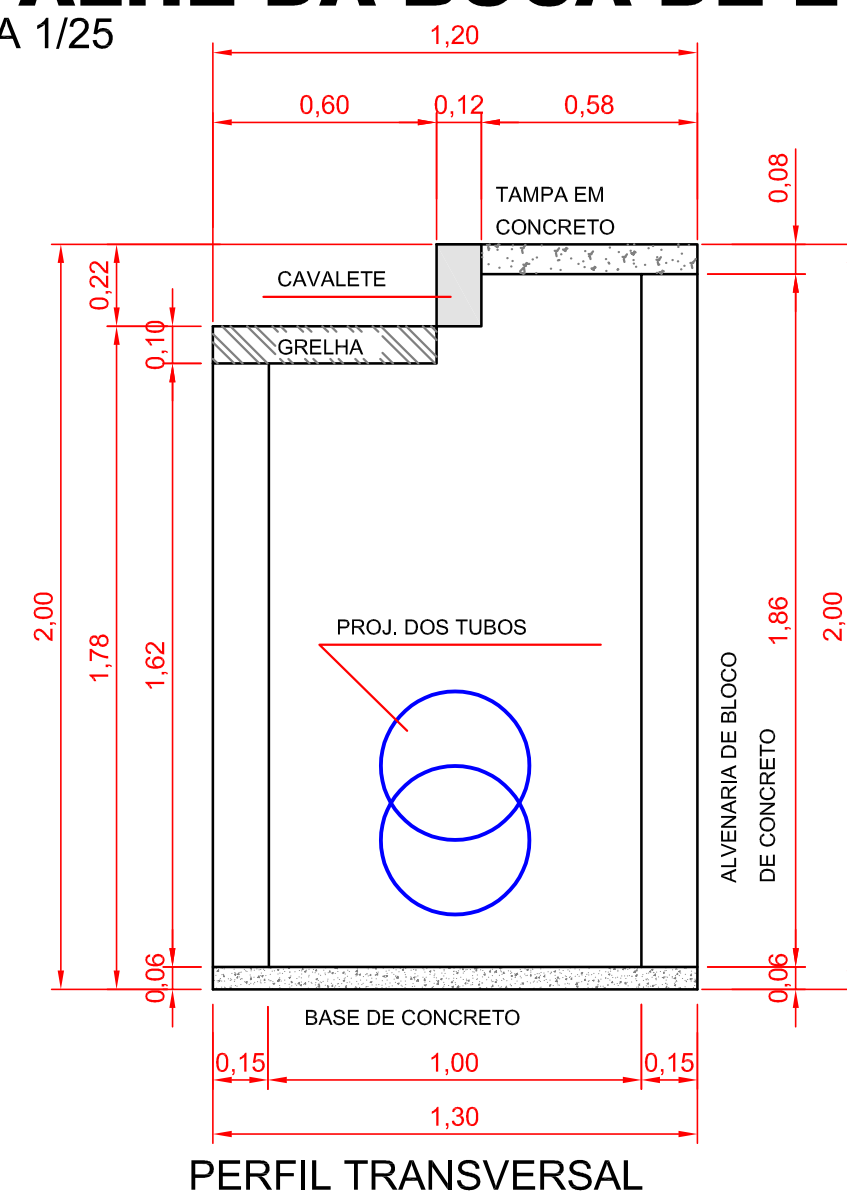

IMPLANTAÇÃO/DRENAGEM


ESCALA 1/25

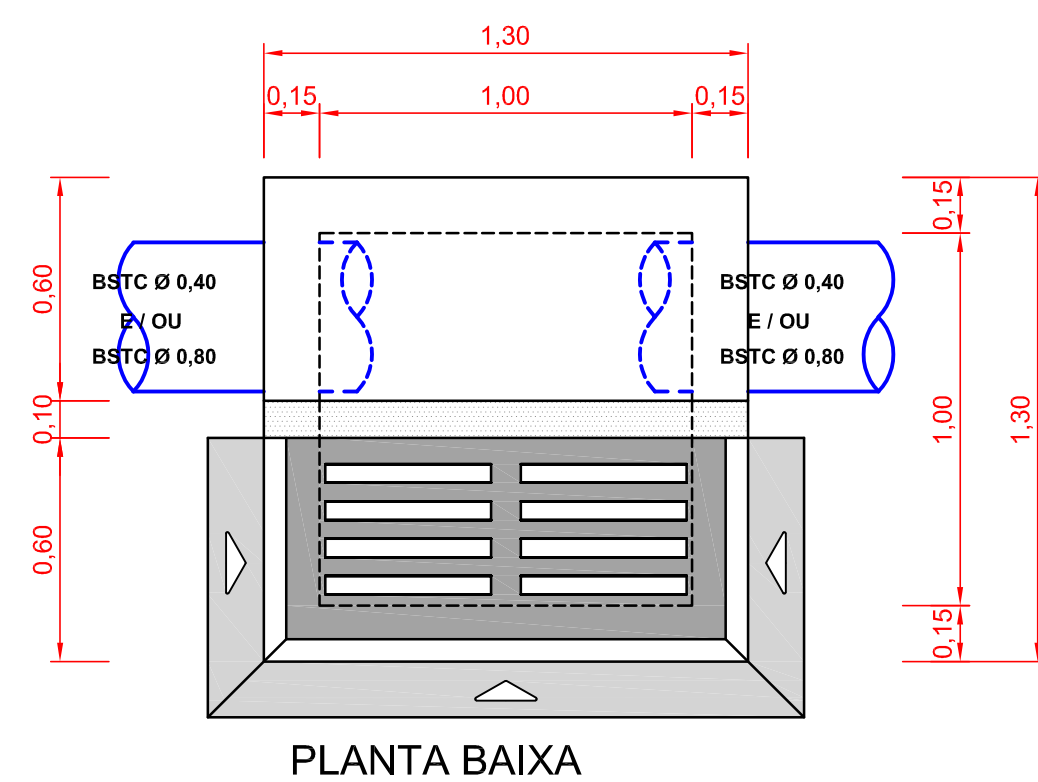

RESUMO

TUBOS DE CONCRETO DE Ø 40: 388,00 m
TUBOS DE CONCRETO DE Ø 60: 108,00 m
TUBOS DE CONCRETO DE Ø 80: 20,00 m
BOCAS DE LOBO: 23 unid.
DISSIPADOR DE ENERGIA: 03 unid.
ABERTURA DE VALAS: 508,80 m3
REATERRO: 419,50 m3

ESCALA 1/25

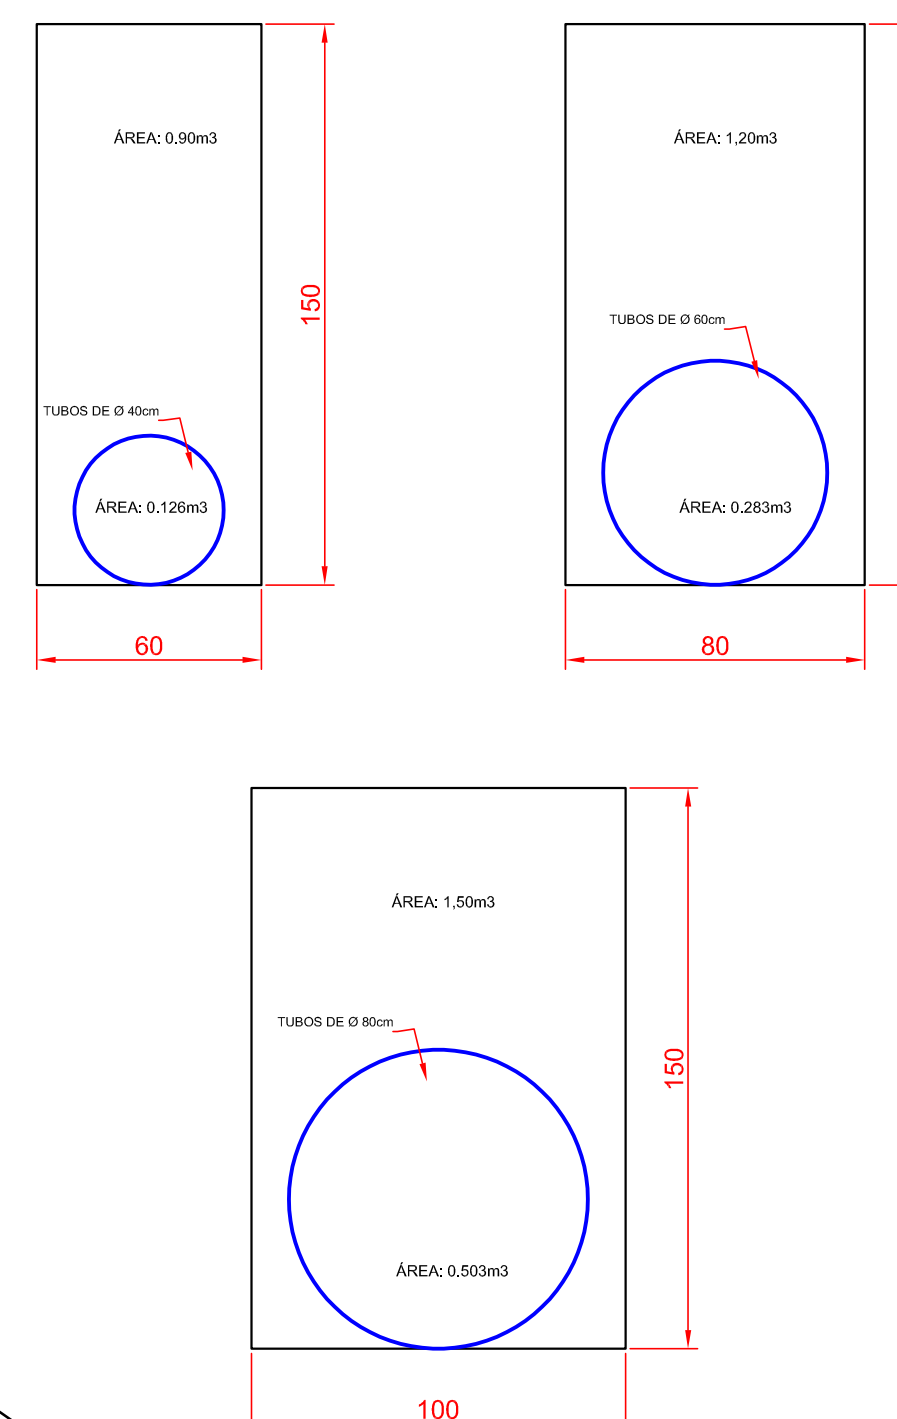

APROVAÇÃO

Carimbos da Prefeitura Municipal:

ESTATÍSTICA DA OBRA:

GESTÃO 2017/2020

EUROVIA LOGO Prefettura 2017 100

Obra: **PAVIMENTAÇÃO COM PEDRAS IRREGULARES**

Local:	LAR. DO SUL/Pr	Finalidade:	PAVIMENTAÇÃO COM PEDRAS IRREGULARES	Folha:	02/02
Escala:	INDICADA	Endereço da Obra:	DISTRITO MUNICIPAL DE PASSO LISO	Arquivo Digital:	
Data:	MAIO/2024	Proprietário:	PREF. MUN. DE LARANJEIRAS DO SUL CNPJ. 76.205.970/0001-95 AV. HONÓRIO BABINSKI - PAÇO MUNICIPAL Nº 01 CEP. 65301-000 - FONE (043) 3535-8100 LARANJEIRAS DO SUL/PR	Arquivo Digital:	DRENAGEM
Desenho:				Última Atualização:	16 / 05 / 2024

PROJETO DE DRENAGEM

Resp.p/ Projeto:

SECRETARIA DE OBRAS E URBANISMO
FONES (042) 3635-8131 e 3635-8107

...}\} }brasão.ppt