LEGENDA e SIMBOLOGIAS

Simbolo	Descrição
①	circuito eletrico
	Poste de concreto armado tipo duplo "T" 300DAN – 9,5mt
	Caixa de passagem em concreto 30cmx30cmx30cm
	QGBT – Quadro Geral de Baixa tensão 220/127V
	Cerca perimetral construida com pneus
	Eletrodutos de Passagem para cabos elétricos

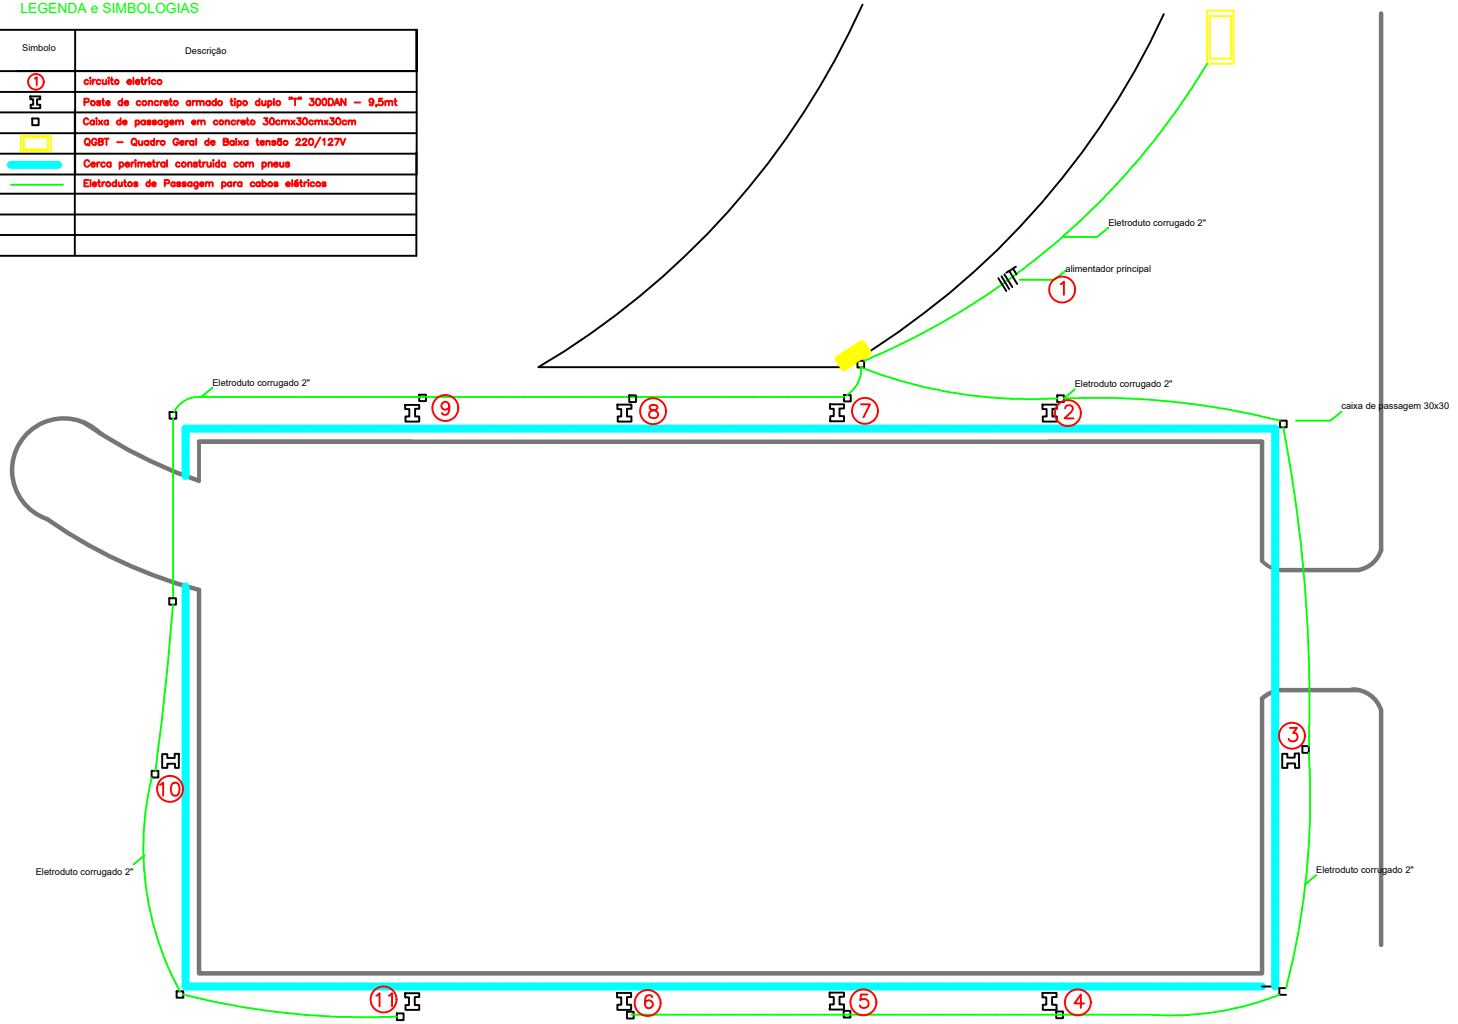

Nº do Circuito	Qtde e Secção de Condutor	Distâncias em Metro	Condutores do Circuito
①	4 # 25mm2	60	3# Fase + 1# Neutro
②	3 # 4mm2	30	2# Fase + 1# Terra
③	3 # 4mm2	65	2# Fase + 1# Terra
④	3 # 6mm2	98	2# Fase + 1# Terra
⑤	3 # 6mm2	114	2# Fase + 1# Terra
⑥	3 # 6mm2	130	2# Fase + 1# Terra
⑦	3 # 4mm2	18	2# Fase + 1# Terra
⑧	3 # 4mm2	34	2# Fase + 1# Terra
⑨	3 # 4mm2	50	2# Fase + 1# Terra
⑩	3 # 6mm2	88	2# Fase + 1# Terra
⑪	3 # 6mm2	120	2# Fase + 1# Terra
Cores dos Condutores			FASE = PRETO, BRANCO ou VERMELHO NEUTRO = AZUL TERRA = VERDE ou VERDE/AMARELO

Nº	DESCRIÇÃO DA REVISÃO	DATA	RESP. TÉCNICO
1		JUNHO 2024	

PROJETO PARA ILUMINAÇÃO DE PISTA PARA EVENTOS

PROJETO:
CONTEÚDO:
ÁREA: 4000m2

FOLHA 01/04
DATA 05/2024
ESCALA 1/500

A4 297x210mm