

QUADRA 01		QUADRA 07	
LOTE 01	418,25m ²	LOTE 01	350,00m ²
LOTE 02	439,50m ²	LOTE 02	300,00m ²
LOTE 03	281,25m ²	LOTE 03	389,68m ²
LOTE 04	281,25m ²	LOTE 04	341,93m ²
LOTE 05	324,00m ²	LOTE 05	331,70m ²
LOTE 06	324,00m ²	LOTE 06	321,45m ²
LOTE 07	324,00m ²	LOTE 07	311,20m ²
LOTE 08	405,00m ²	LOTE 08	300,89m ²
LOTE 09	405,00m ²	LOTE 09	301,48m ²
LOTE 10	413,50m ²	LOTE 10	333,10m ²
		LOTE 11	502,85m ²
		LOTE 12	341,30m ²
		LOTE 13	316,10m ²
		LOTE 14	294,60m ²
		LOTE 17	317,35m ²
		LOTE 18	
QUADRA 02		QUADRA 08	
LOTE 01	470,85m ²	LOTE 01	219,45m ²
LOTE 02	468,95m ²	LOTE 02	227,50m ²
LOTE 03	525,72m ²	LOTE 03	240,10m ²
LOTE 04	352,00m ²	LOTE 04	229,20m ²
LOTE 05	252,00m ²	LOTE 05	239,55m ²
LOTE 06	375,00m ²	LOTE 06	343,15m ²
LOTE 07	375,00m ²		
LOTE 08	375,00m ²		
LOTE 09	252,00m ²		
LOTE 10	252,00m ²		
QUADRA 03		QUADRA 09	
LOTE 01	508,90m ²	LOTE 01	328,53m ²
LOTE 02	414,60m ²	LOTE 02	313,50m ²
LOTE 03	418,20m ²	LOTE 03	291,77m ²
LOTE 04	418,20m ²	LOTE 04	291,68m ²
LOTE 05	418,20m ²	LOTE 05	298,68m ²
LOTE 06	418,20m ²	LOTE 06	288,49m ²
LOTE 07	418,20m ²	LOTE 07	450,10m ²
LOTE 08	236,15m ²	LOTE 08	289,07m ²
LOTE 10	238,05m ²	LOTE 09	47225,60m ²
LOTE 11	238,05m ²		
LOTE 12	239,25m ²		
LOTE 13	320,90m ²		
QUADRA 04		QUADRA 10	
LOTE 01	353,25m ²	LOTE 01	383,50m ²
LOTE 02	310,65m ²	LOTE 02	383,50m ²
LOTE 03	348,60m ²	LOTE 03	400,10m ²
LOTE 04	348,60m ²	LOTE 04	400,10m ²
LOTE 05	352,00m ²	LOTE 05	435,75m ²
LOTE 06	352,00m ²	LOTE 06	435,75m ²
LOTE 07	352,00m ²	LOTE 07	327,85m ²
LOTE 08	352,00m ²	LOTE 08	213,38m ²
LOTE 09	336,75m ²	LOTE 09	226,30m ²
LOTE 10	336,75m ²	LOTE 10	239,20m ²
LOTE 11	336,75m ²	LOTE 11	252,10m ²
LOTE 12	512,00m ²	LOTE 12	300,00m ²
LOTE 13	373,35m ²		
LOTE 14	380,45m ²		
LOTE 15	387,45m ²		
QUADRA 05		QUADRA 11	
LOTE 01	340,10m ²	LOTE 01	316,15m ²
LOTE 02	268,80m ²	LOTE 02	229,40m ²
LOTE 03	270,60m ²	LOTE 03	244,20m ²
LOTE 04	295,90m ²	LOTE 04	260,00m ²
LOTE 05	374,40m ²	LOTE 05	354,15m ²
QUADRA 06			
LOTE 01	217,10m ²		
LOTE 02	201,25m ²		
LOTE 03	201,25m ²		
LOTE 04	205,25m ²		
LOTE 05	205,25m ²		
LOTE 06	220,00m ²		
LOTE 07	220,00m ²		
LOTE 08	260,00m ²		
LOTE			



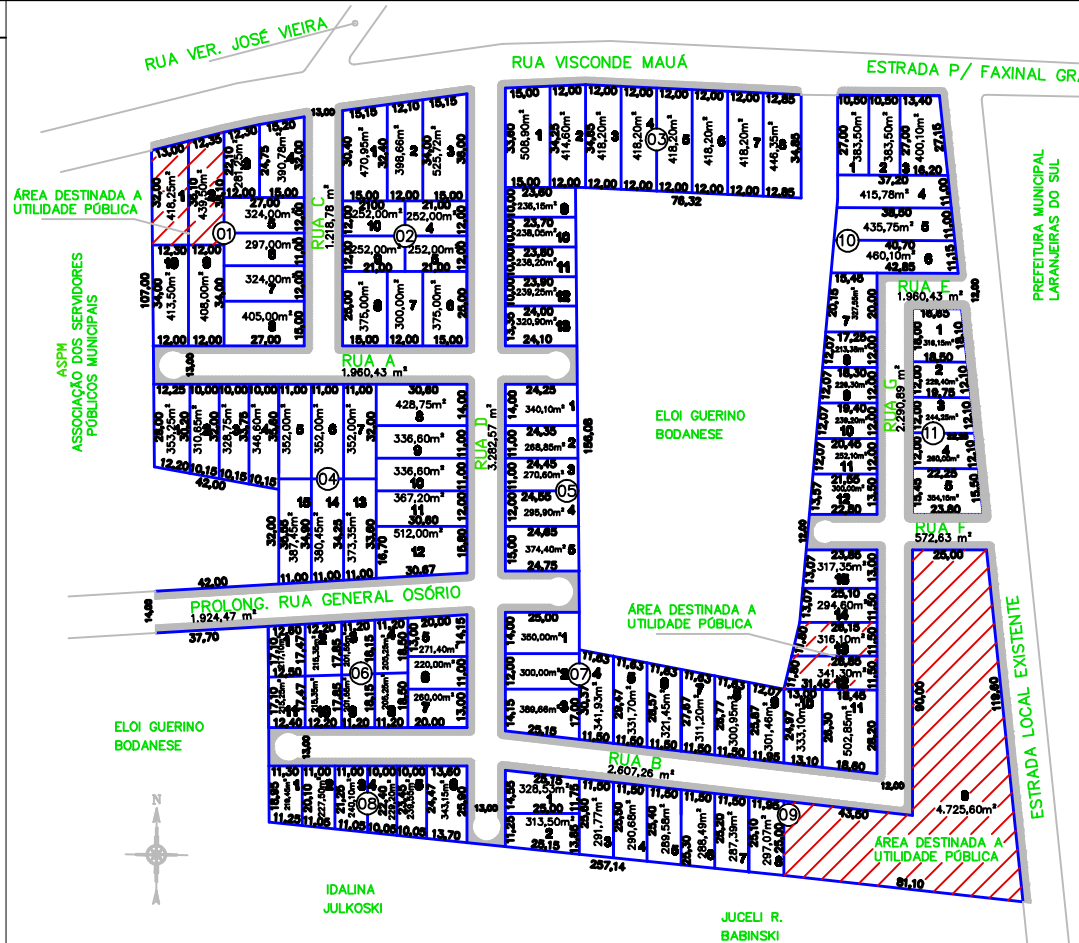


Diagrama de uma pista de veículos com calçada e acostamento. A pista tem uma largura total de 1200 cm, composta por uma calçada de 250 cm, uma pista de veículos de 700 cm e um acostamento de 250 cm.

DETALHE DAS RUAS
A, B, C, D
ESCALA 1:150

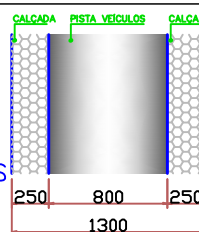

DETALHE DA RUA
GENERAL OSÓRIO
ESCALA 1:150

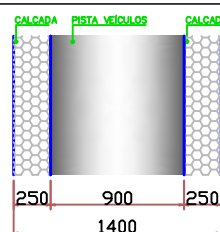

ÁREA DE LOTES	40.489,43 m²	73,98%
ÁREA DE LOTES 'A VENDA	34.248,68 m²	62,57%
ÁREA DE RUAS	9.246,55 m²	16,80%
ÁREA DE PASSEIOS	4.991,89 m²	9,12%
ÁREA DE RUAS E PASSEIOS	14.238,44 m²	26,02%
LOTES DE UTILIDADE PÚBLICA	6.240,75 m²	11,40%
TOTAL UTILIDADE PÚBLICA	20.479,19 m²	37,42%
ÁREA TOTAL LOTEAMENTO	54.727,87 m²	100,00%

APPROVAL

VENDEAS:

**VENDEAS - LUTAMENTOS
AVALIAÇÕES - LOCAÇÕES**

Conrado
Grupos Imobiliários

3635.5619

15, COTA DE ENTREDO, 1001 CENTRO LAG, 200 SUL
www.conradoimoveis.com.br

IMPLANTAÇÃO DE LOTEAMENTO RESIDENCIAL URBANO

Nº _____ DATA _____

LUXE OTAVIANO PARRA CREA 12.838 D/P/E

LINHA TOPOGRAFIA

PROPOSTA:

ELEN GUERINO RODRIGUES

matrícula profissional _____ matrícula responsável técnica _____

FELIPE CORRADO 05/2011 1/2760

Page 10

"Quem investe em terra, não erra!" Construa aqui a casa dos seus sonhos!