

CROQUI DE SITUAÇÃO E LOCALIZAÇÃO

PLANTA DE TERRENO RURAL


Requerente:

PREFEITURA MUNICIPAL DE LARANJEIRAS DO SUL
CNPJ = 76.205.970/0001-95

Processo / Protocolo:

Assunto:

Levantamento Topografico para fins CONFERÊNCIA DE ÁREA - localidade de Campo Mendes.

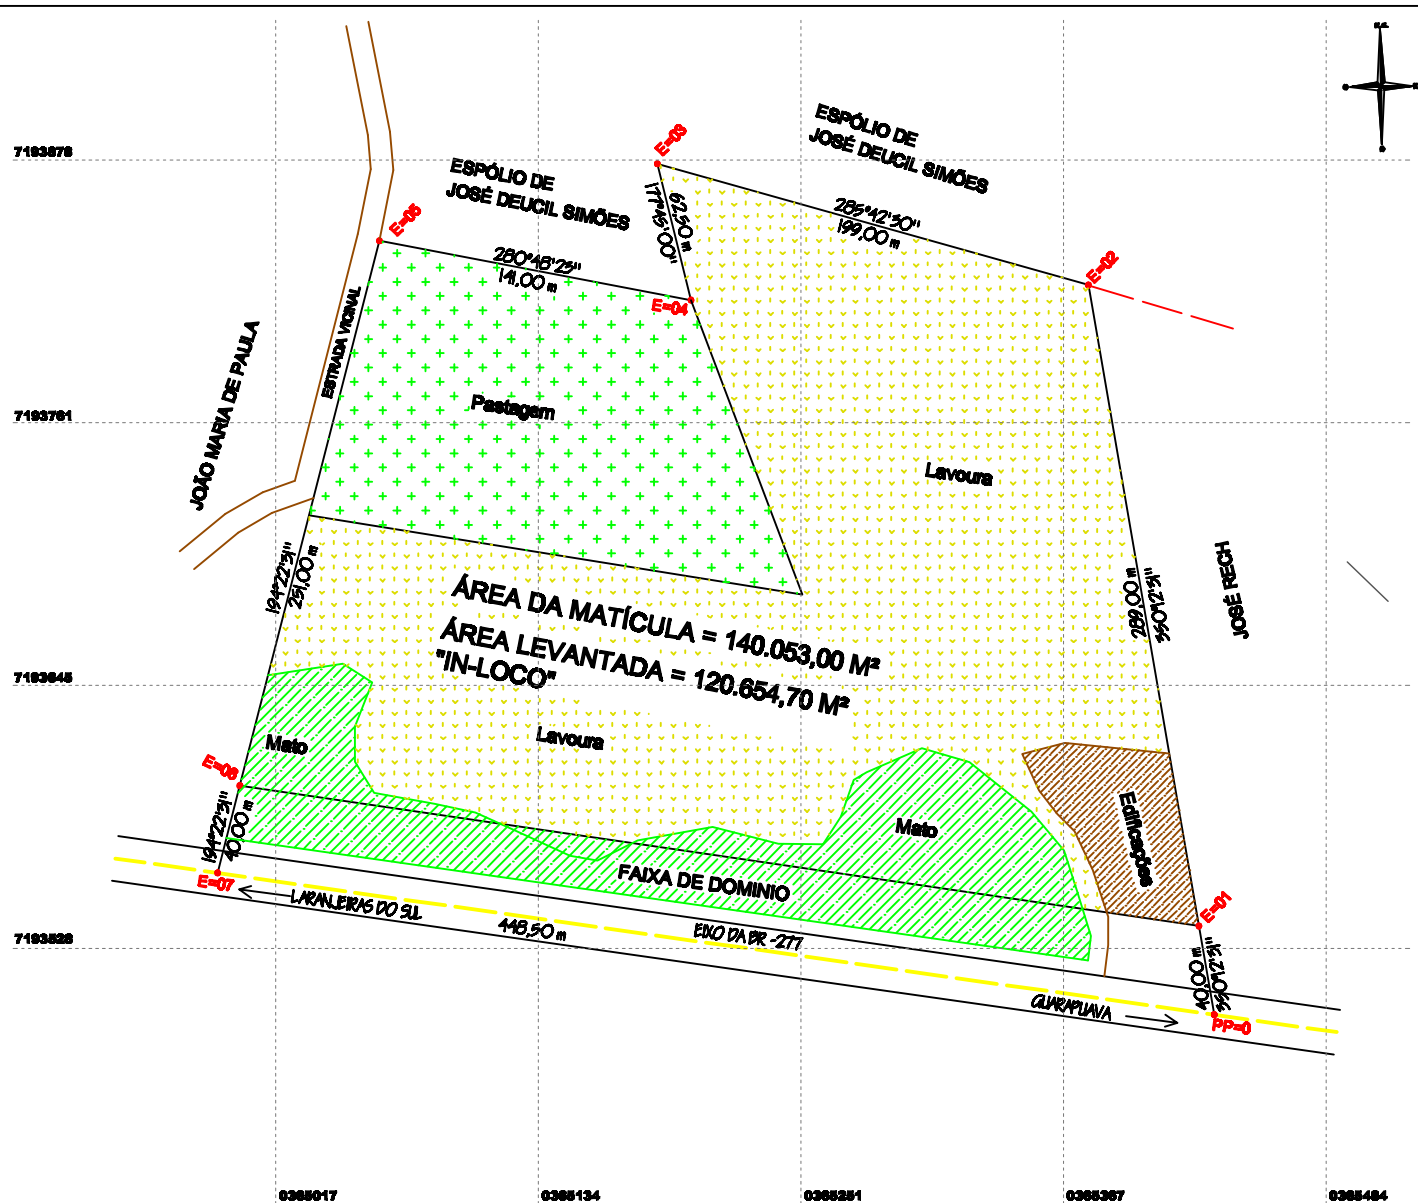

Documentos/ Origem/ Registro de Imóveis -
Mat. 15.019 CRI de Laranjeiras do Sul

Terreno localizado em parte da Gleba nº 02, do imóvel "Bugre Morto"
BR-277 - Km 452 - Campo Mendes. Munic. de Laranjeiras do Sul-Pr

Requerente:

Aprovação:

PREFEITURA MUNICIPAL DE LARANJEIRAS DO SUL

Responsável Técnico:

Desenho:
Alan Taborda

Data:
Março/2012.

Escala:
1:3000