




Editais CHAMADA PÚBLICA

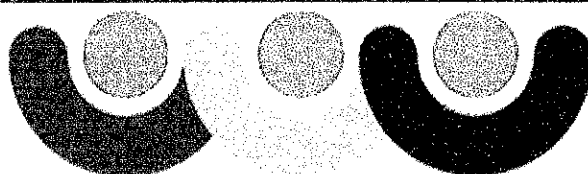


**Laranjeiras
do Sul**
PREFEITURA

**PARQUE INDUSTRIAL DO
MUNICÍPIO DE LARANJEIRAS DO SUL**

ITEM 13

Outubro/2021

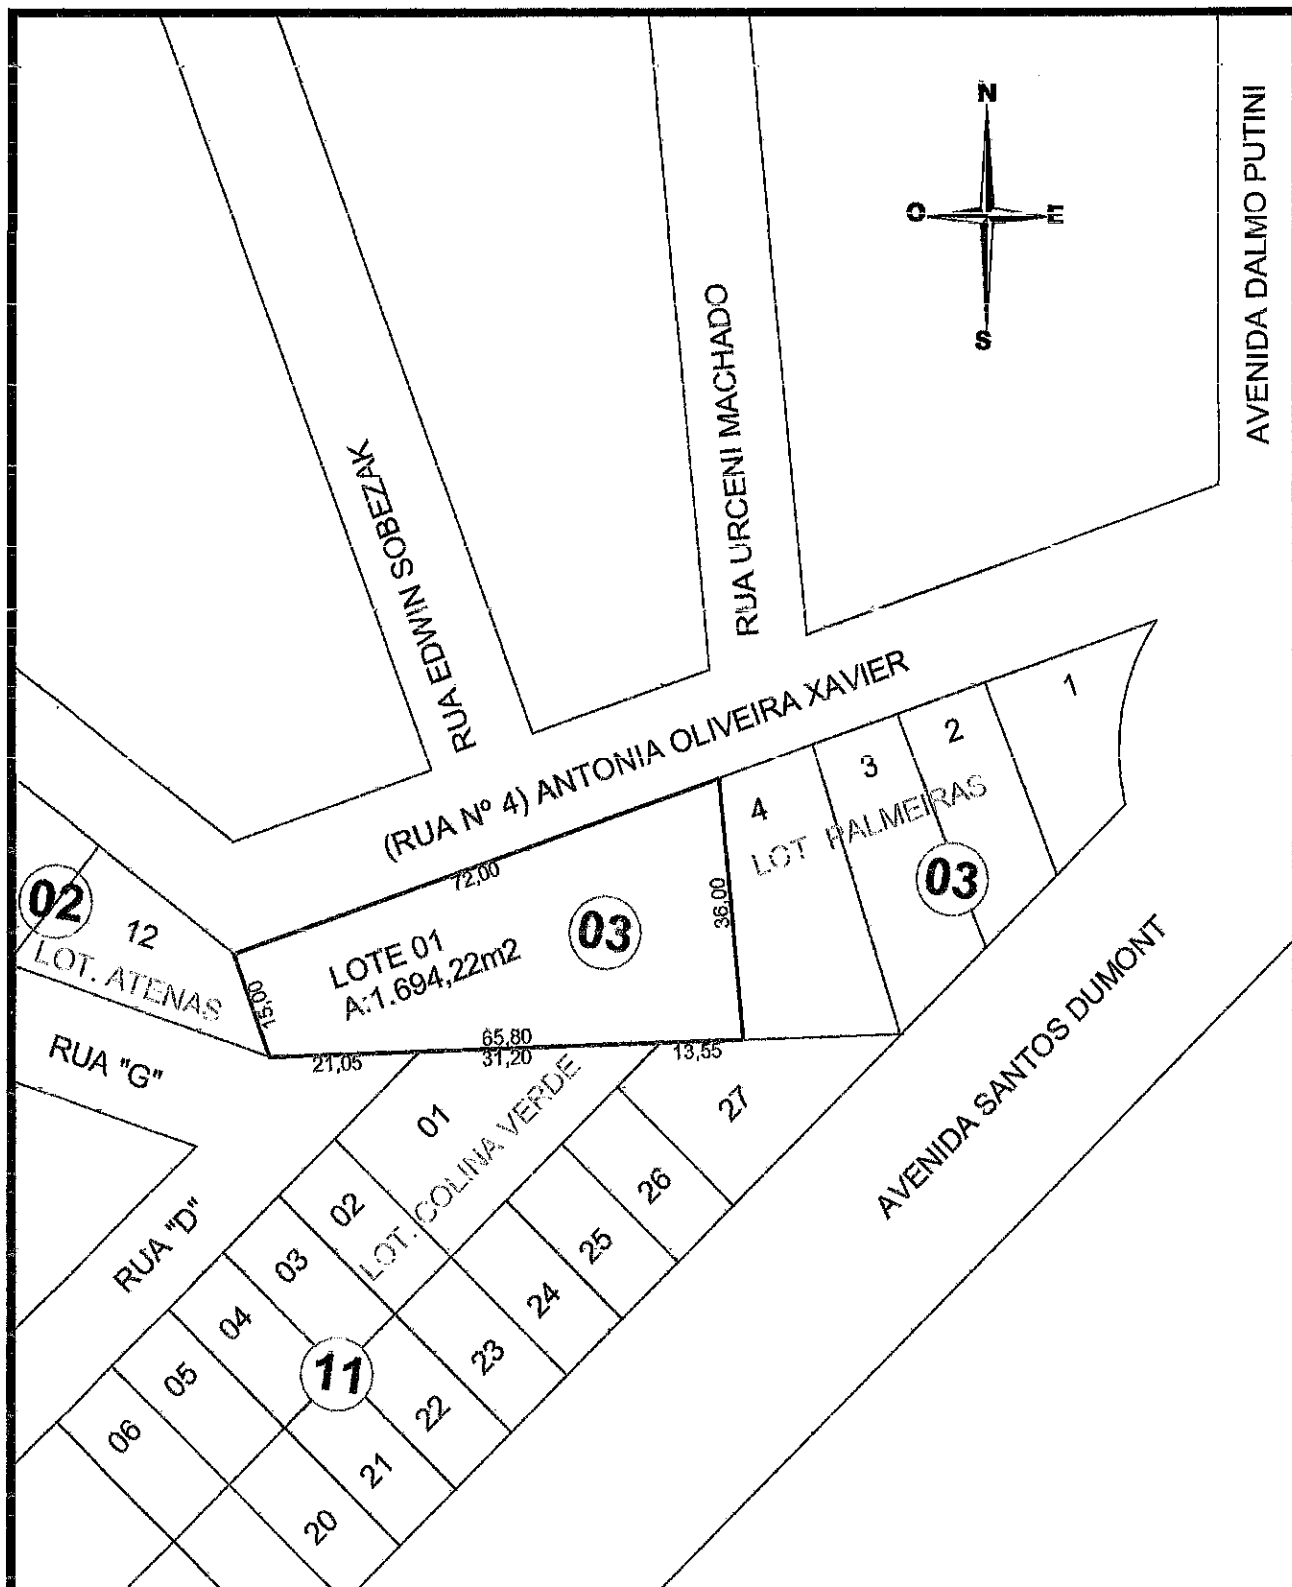

PLANTA OFICIAL
Prefeitura Municipal de Laranjeiras do Sul
Secretaria de Obras e Urbanismos
 GESTÃO 2017/2020



PROPRIETÁRIO: **PREF. MUN. DE LARANJEIRAS DO SUL**
CNPJ.

RESP. TÉCNICO:

LOTE Nº L.01	QUADRA Nº Q.03	ÁREA TOTAL: 1.694,22m²
DESENHO: EDSON	ESCALA: 1/500	DATA: SET/2021

LOCAL:
LOTEAMENTO SÃO JORGE