


IMPLANTAÇÃO/RUA DAS ARAUCÁRIAS
ESCALA 1/500

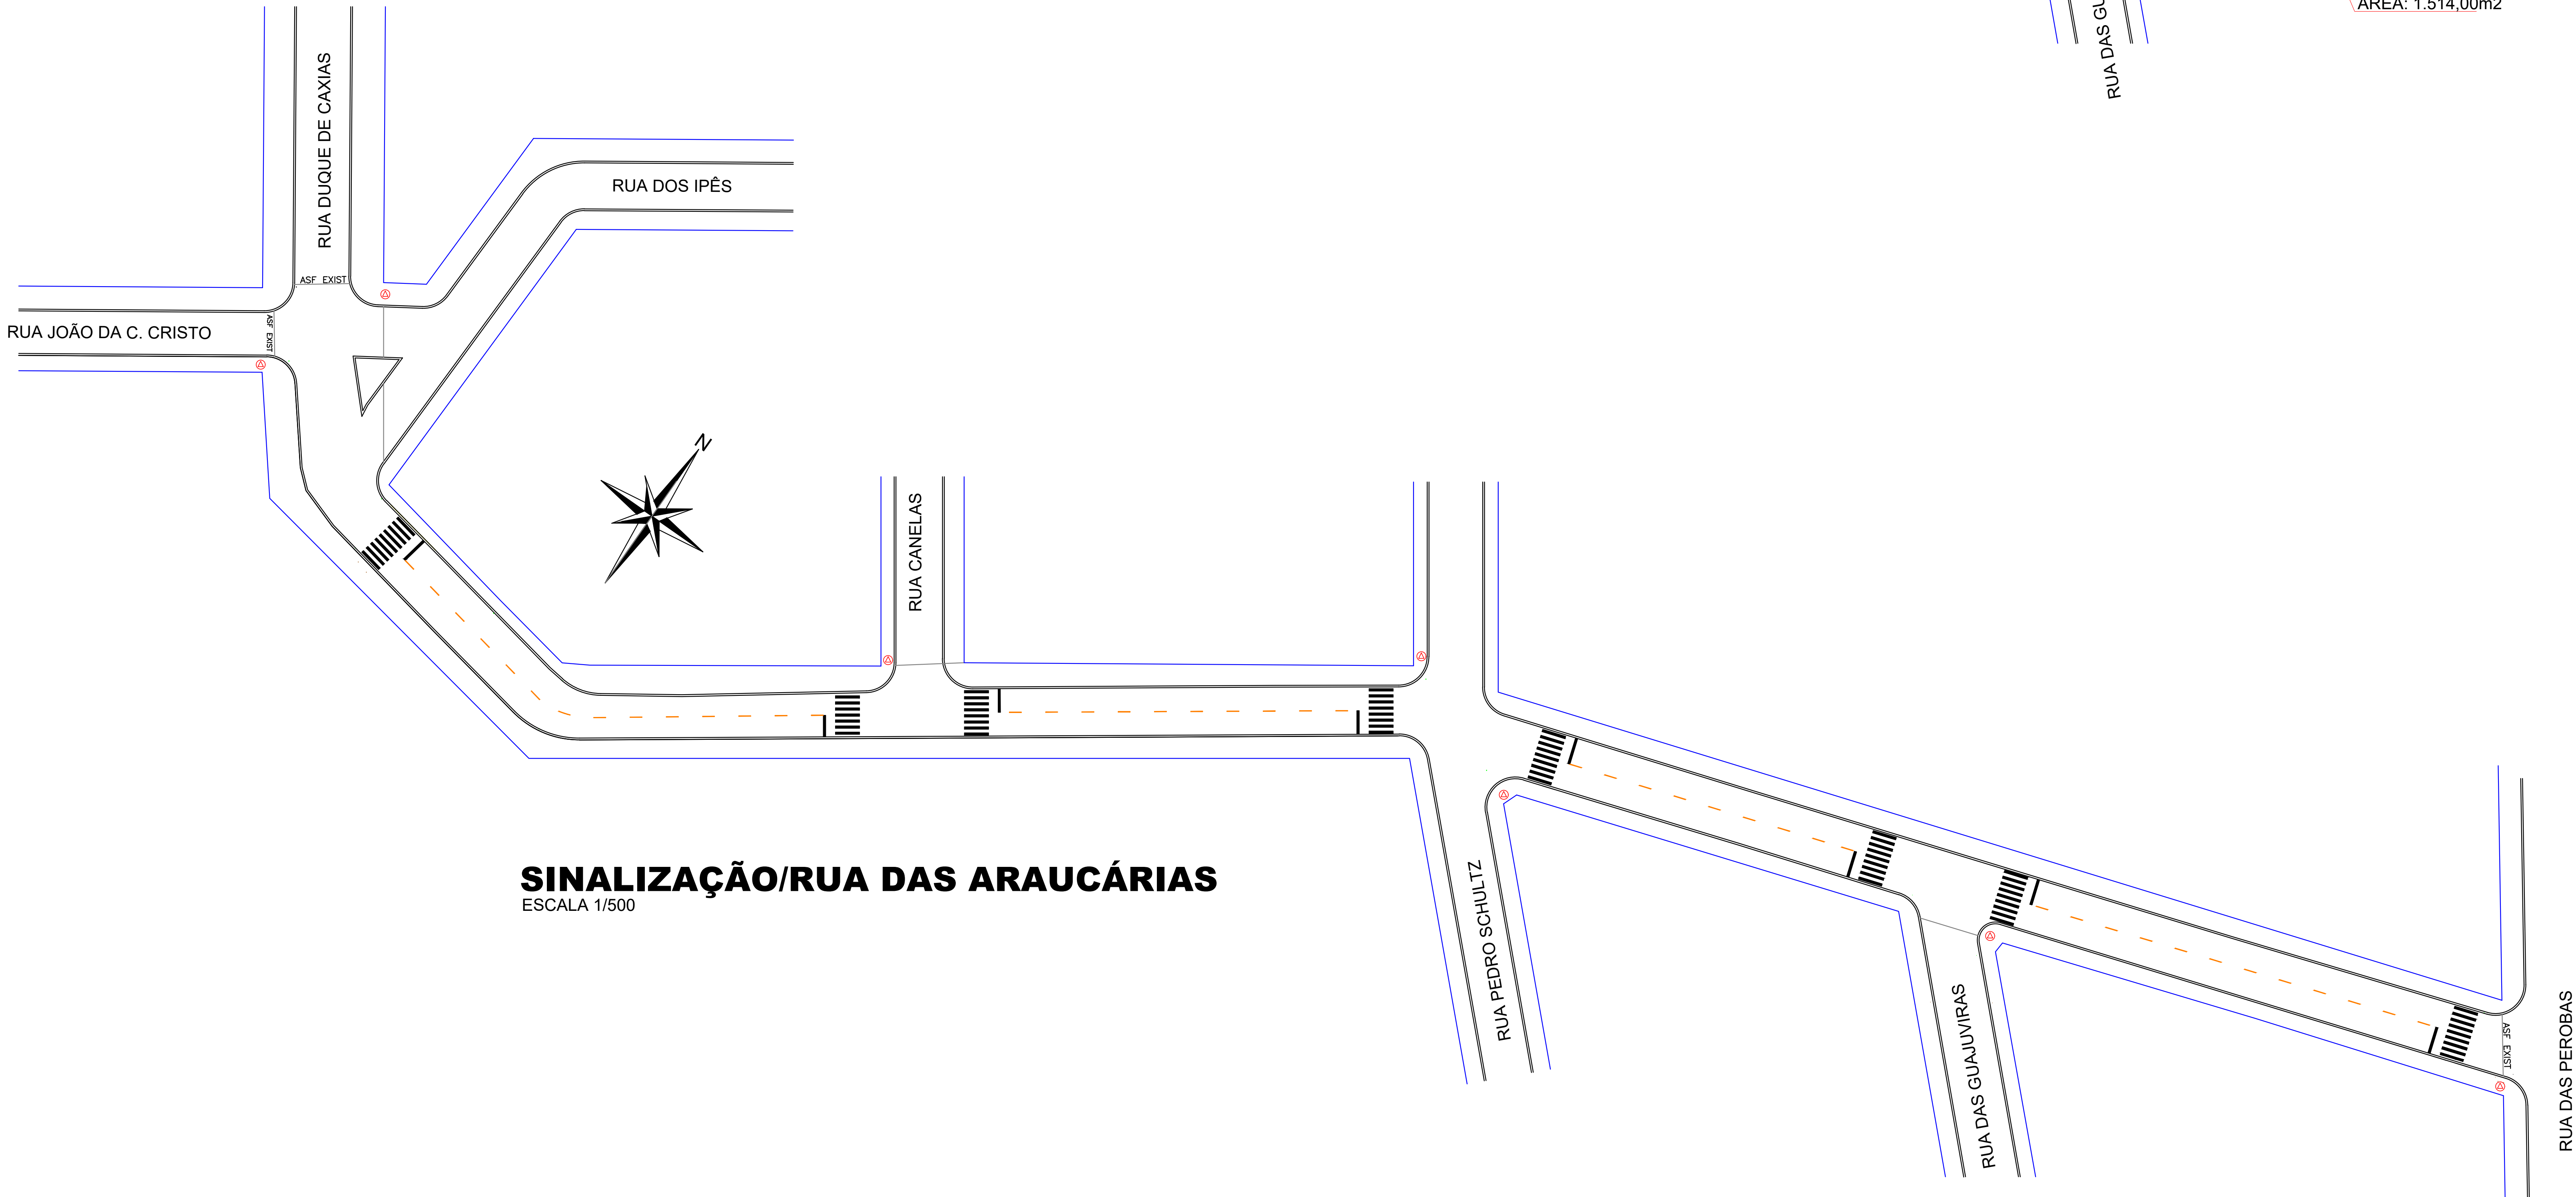

SINALIZAÇÃO/RUA DAS ARAUCÁRIAS
ESCALA 1/500

CODIGO	ITEM	DESCRIÇÃO DOS SERVIÇOS	UND	QUANT
RECAPE ASFÁLTICO				
1 SERVIÇOS PRELIMINARES				
99814	1.1	LIPEZA DE SUPERFÍCIE COM JATO DE ALTA PRESSÃO AF_04/2019	M2	3.488,00
2 REPERFILAMENTO - BINDER				
96396	2.2	EXECUÇÃO E COMPACTAÇÃO DE BASE E OU SUB-BASE PARA PAVIMENTAÇÃO DE BRITA GRADUADA SIMPLES - EXCLUSIVO	M3	20,00
97918	2.3	TRANSPORTE COM CAMINHÃO BASCULANTE DE 6 M³ EM VIA URBANA PAVIMENTADA, DMT ATÉ 30 KM (UNIDADE: TXXM)	TXXM	20,00
96401	2.4	EXECUÇÃO DE IMPRIMAÇÃO COM ASFALTO DILUÍDO CM-30 AF_11/2019	M2	200,00
96402	2.5	EXECUÇÃO DE PINTURA DE LIGAÇÃO COM EMULSÃO ASFÁLTICA RR-2C AF_11/2019	M2	3.488,00
97918	2.6	TRANSPORTE COM CAMINHÃO BASCULANTE DE 6 M³ EM VIA URBANA PAVIMENTADA, DMT ATÉ 30 KM (UNIDADE: TXXM)	TXXM	10.660,72
95996	2.7	EXECUÇÃO DE PAVIMENTO COM APLICAÇÃO DE CONCRETO ASFÁLTICO, CAMADA DE BINDER - EXCLUSIVO CARGA E TRANSPORTE AF_11/2019	M3	104,64
3 CAPA DE ROLAMENTO - FAIXA C				
96402	3.1	EXECUÇÃO DE PINTURA DE LIGAÇÃO COM EMULSÃO ASFÁLTICA RR-2C AF_11/2019	M2	3.488,00
97918	3.2	TRANSPORTE COM CAMINHÃO BASCULANTE DE 6 M³ EM VIA URBANA PAVIMENTADA, DMT ATÉ 30 KM (UNIDADE: TXXM)	TXXM	10.660,72
95996	3.3	EXECUÇÃO DE PAVIMENTO COM APLICAÇÃO DE CONCRETO ASFÁLTICO, CAMADA DE ROLAMENTO - EXCLUSIVO CARGA E TRANSPORTE AF_11/2019	M3	104,64
4 SINALIZAÇÃO				
102509	4.1	PINTURA DE FAIXA DE PEDESTRE OU ZEBRADA TINTA RETRORREFLETIVA A BASE DE RESINA ACRÍLICA COM MICROESFERAS DE VIDRO, E = 30 CM APLICAÇÃO MANUAL	M2	142,31

TABELA DE CONVENÇÕES	
	ALINHAMENTO PREDIAL
	PAVIMENTAÇÃO COM RECAPE ASFÁLTICO - A EXECUTAR
	PAVIMENTAÇÃO ASFÁLTICA - EXISTENTE
	PAVIMENTAÇÃO COM PEDRAS IRREGULARES - EXISTENTE
	MEIO FIO - EXISTENTE
	MEIO FIO A SER EXECUTADO
	MEIO FIO REBAIXADO A SER EXECUTADO
	PLACA EXISTENTE PREFERENCIAL
	PLACA A COLOCAR PREFERENCIAL
	RAMPA DE ACESSIBILIDADE MODELO 01
	RAMPA DE ACESSIBILIDADE MODELO 02
	SINALIZAÇÃO HORIZONTAL
	SINALIZAÇÃO VERTICAL
	DRENAGEM EXISTENTE

Aprovação:

Obra: RECAPE ASFÁLTICO - LOTE 04 RUA DAS ARAUCÁRIAS - ÁREA: 3.488,00m²		
Local: LAR DO SUL/Pr	Propriedade Municipal: Prefeitura Municipal	Folha: 01/09
Escala: INDICADA		
Data: JUNHO/2021	Proprietário: PREF. MUN. DE LARANJEIRAS DO SUL CNPJ: 76.205.970/0001-95 AV. JOSE ROBERTO BARBOSA, 1700 - JARDIM MUNICIPAL, Nº 01 CEP: 83301-000 - FONE: (41) 3055-8100 LARANJEIRAS DO SUL/PR	Arquivo Digital: RECAPE
Desenho: EDSON		Última Atualização: 01 / 06 / 2021