
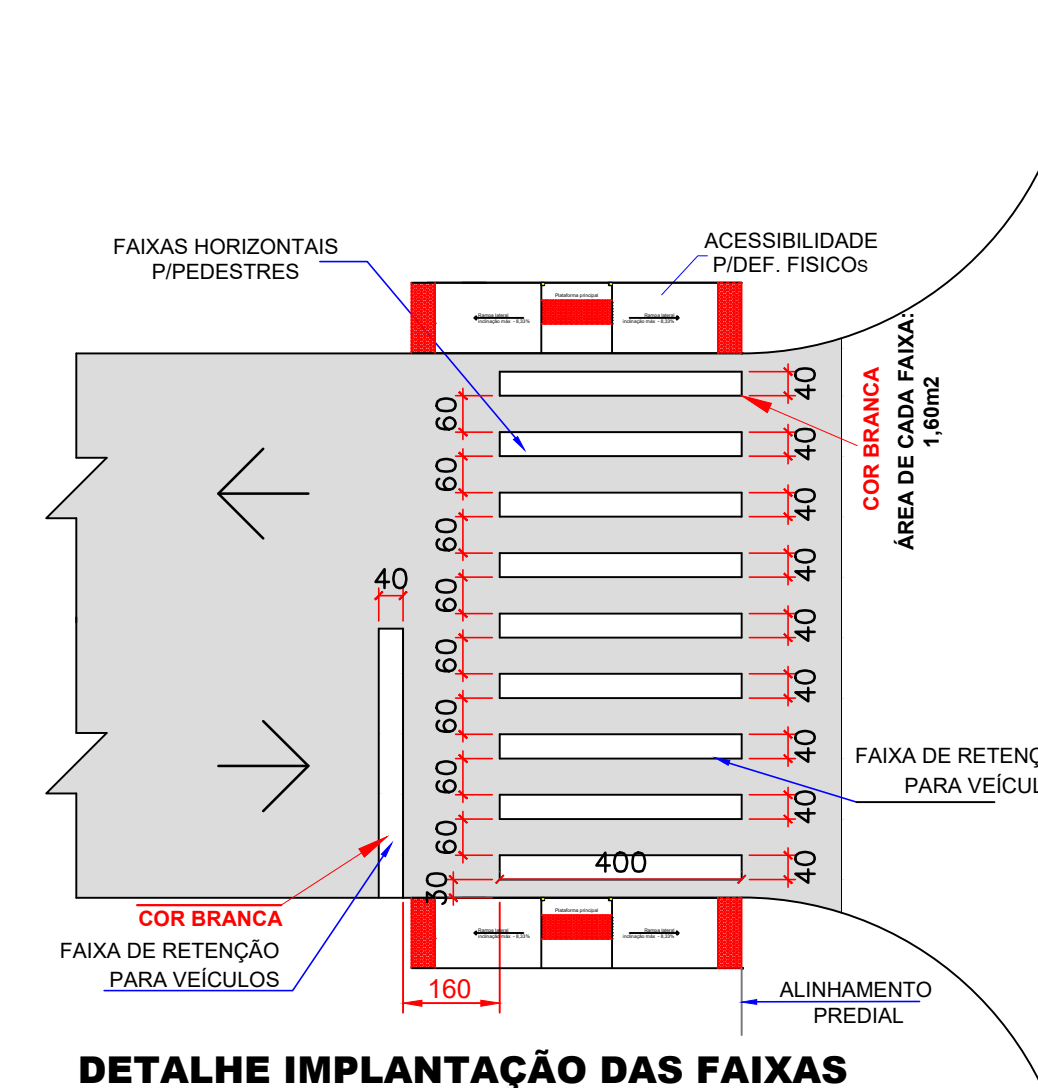
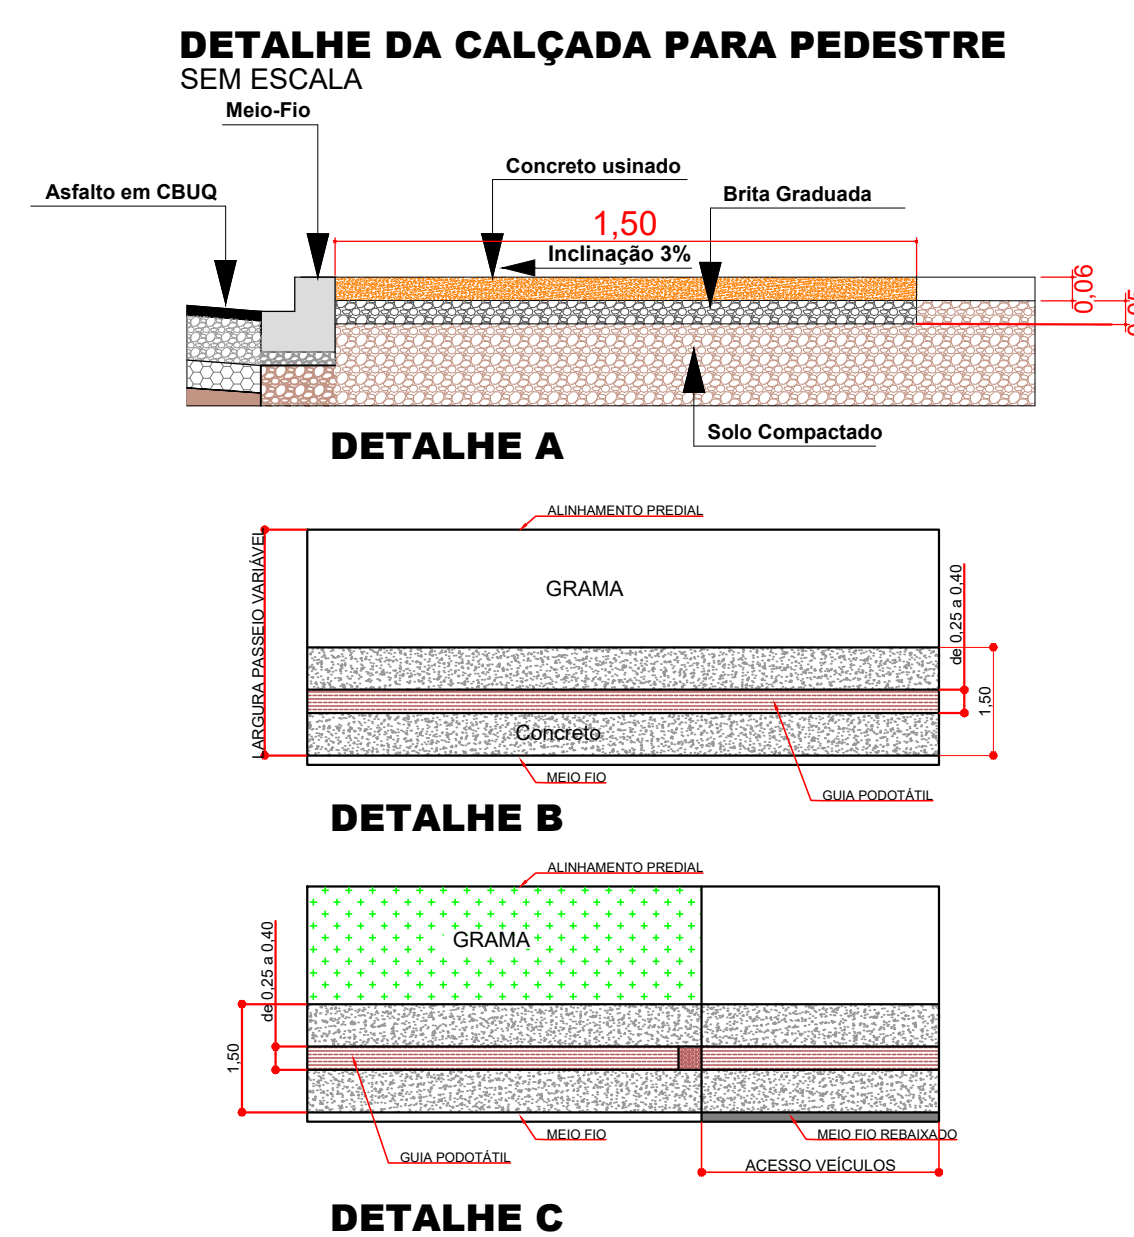
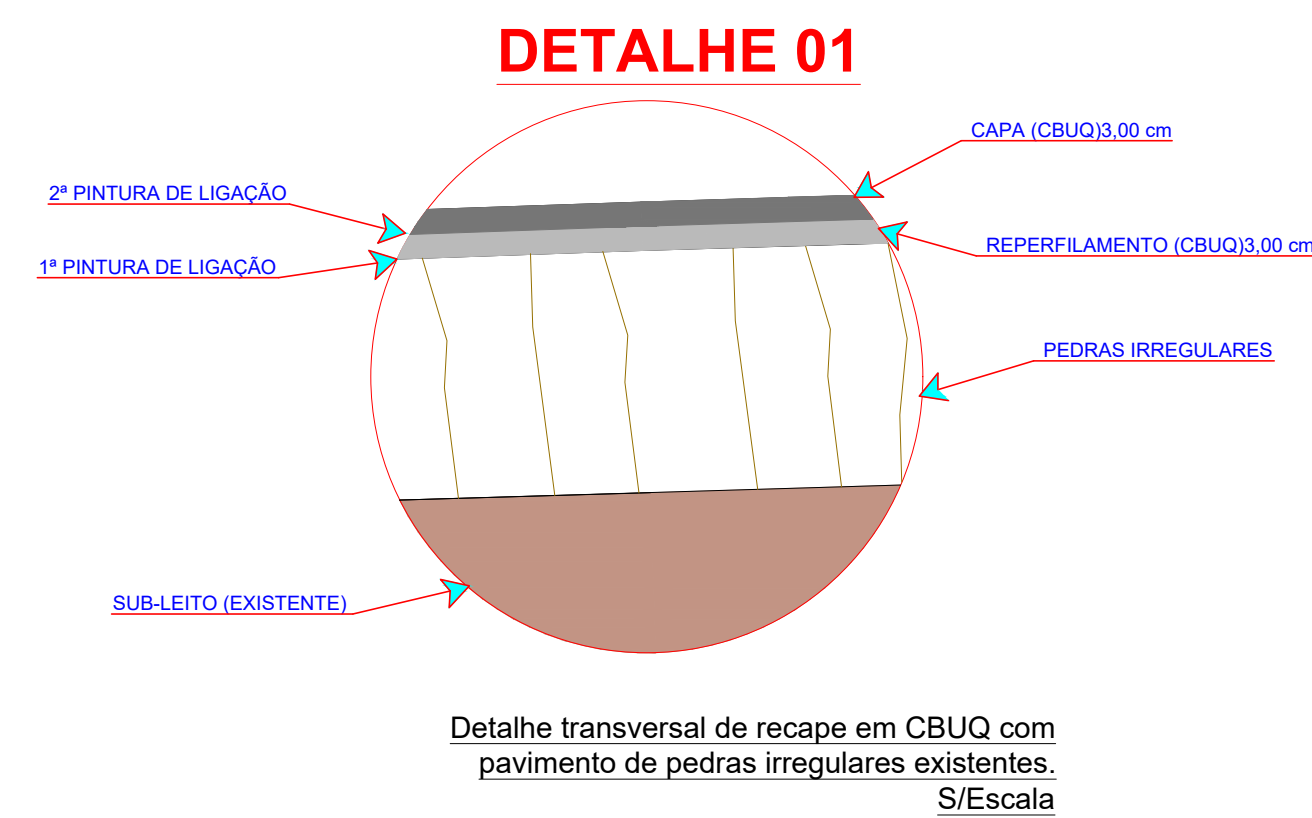


Projeto:		RECAPE ASFÁLTICO				
Local da Obra:		RUA MIGRANTES - 528,00M2				
Código	Origem	DESCRIÇÃO DOS SERVIÇOS			UD	
					QUANT	
4		REVESTIMENTO				
PAV 585	PM Curitiba	Limpeza e Lagem da pista (Recapê)			m2	628,00
5511004	DER	Pintura de ligação com RR-1C - emulsão			m2	1.656,00
5542428	DER mat	Fornecimento de emulsão RR-1C - pintura de ligação			ton	0,83
5700004	DER	CBUQ - Repetimento (Quantidade menor que 10000 toneladas)			ton	63,09
transporte		Areia				
transporte		Grã Hidratada Ch-1				
transporte		Brita (usina)				
transporte		Massa				
589000H	DER mat	Fornecimento de CAP + CBUQ (Quantidade menor que 10000 toneladas)			ton	3,15
570000H	DER	CBUQ - CAPA Traço 1 (Quantidade menor que 10000 toneladas)			ton	63,09
transporte		Areia				
transporte		Grã Hidratada Ch-1				
transporte		Brita (usina)				
transporte		Massa				
589000I	DER mat	Fornecimento de CAP + CBUQ (Quantidade menor que 10000 toneladas)			ton	3,15
5		MEIOLITO E SARJETA				
810100	DER	Meio-Fio com Sarjeta DER - Tipo 1 - (ø 103 m3) - Moldado "in loco"			m	120,00
transporte		Cimento				
transporte		Areia				
transporte		Brita				
6		SERVIÇOS DE URBANIZAÇÃO				
603000C	DER	Lastro de Brita			m3	11,60
606000D	DER	Calçada Concreto (e = 6,00 cm)			m2	232,00
transporte		Cimento				
transporte		Areia				
transporte		Brita				
606000G	DER	Rampa para PNE com Piso Tático (NBR 9050) - Modelo 02 - 5,94 m2			un	4,00
7		SINALIZAÇÃO DE TRANSITO				
822000	DER	Tela de Sinalização Horizontal crlnta neslha acrlca bsls solente- (ø 334 m2/m2)			m2	33,78
10		DRENAGEM				
600310C	DER	Linha de bueiro			un	2,00
SERVIÇOS EXTRAS - DRENAGEM						
103002	SINAPI	Greixa de ferro fundido simples com requadro, 300 x 1000 mm, assentada com argamassa 1:3 cimento: areia - fornecimento e instalação AF 08/2021			un	2,00
ENSAIOS TECNOLÓGICOS						
(Os custos com mobilização e desmobilização de equipe e equipamentos para a extração de amostras para os ensaios tecnológicos, exceto da capa asfáltica, serão de responsabilidade da empresa executora da obra)						
11						
7.4	DAER/RS	Ensaio de Percentagem de Betume - Misturas Betumíneas			un	2,00
74022/53	SEIL/2016	Ensaio de Controle do Grau de Compactação da Mistura Asfáltica			un	2,00
74022/56	SEIL/2016	Ensaio de Densidade do Material Betumíneo			un	2,00
74022/55	SEIL/2016	Ensaio de Tração por Compressão Diametral - Misturas Betumíneas			un	2,00
7.1	DAER/RS	Extração de Corpo de Prova de Concreto Asfáltico com Sonda Rotativa			un	2,00

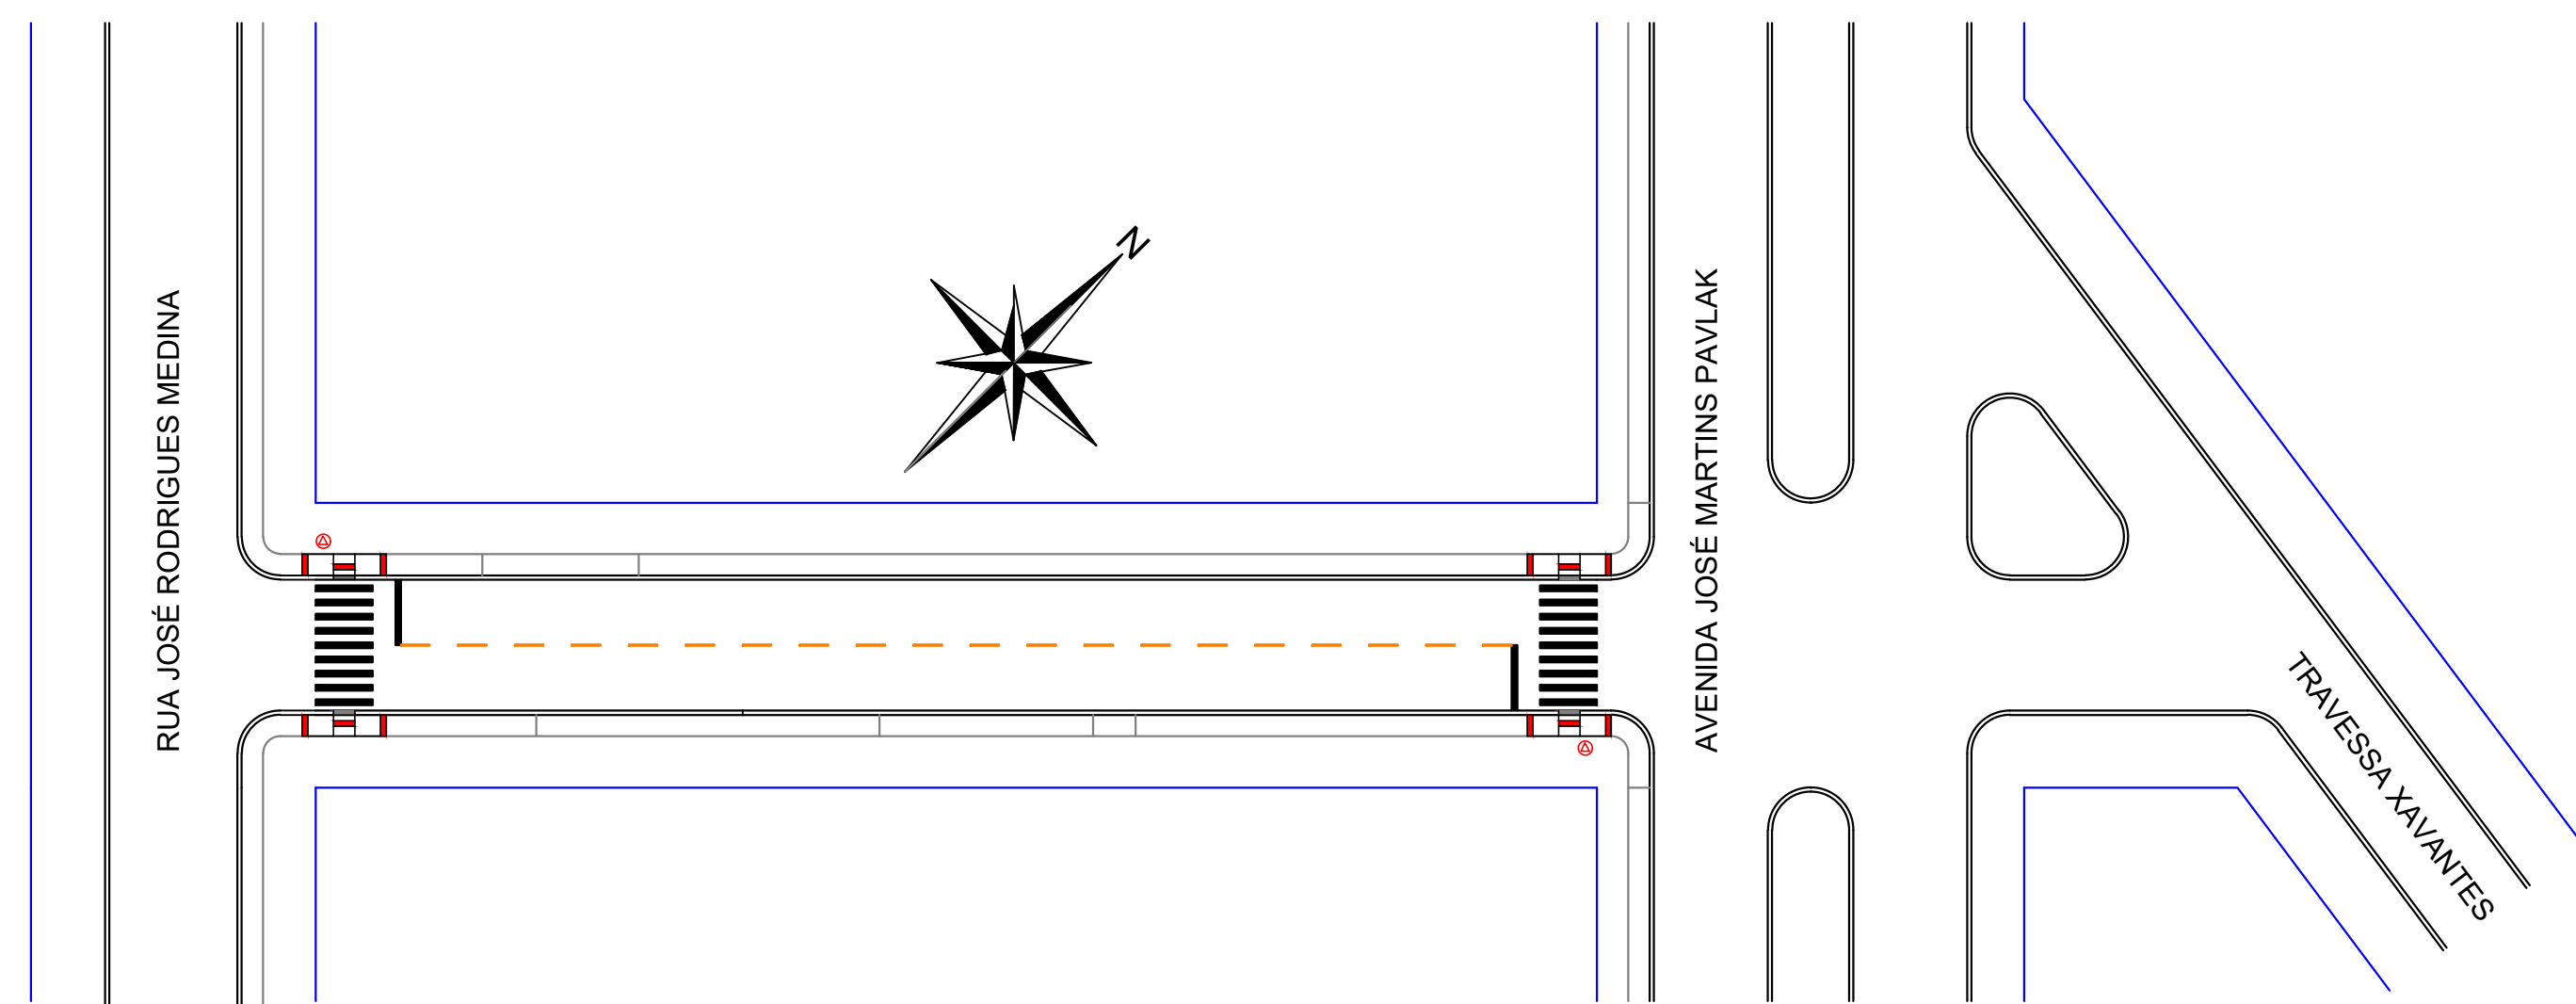

Obra: PAVIMENTAÇÃO RECAPE ASFÁLTICO RUA IMIGRANTES - ÁREA: 528,00m2			
Local: LAR. DO SUL/Pr	Prefeitura Municipal:	Folha: <div style="font-size: 2em; font-weight: bold; color: orange;">05/18</div>	
Escala: INDICADA			
Data: JUNHO/2021			
Desenho: EDSON	Proprietário: PREF. MUN. DE LARANJEIRAS DO SUL CNP.J. 76.205.970/0001-95 AV. HONÓRIO BABINSKI - PAÇO MUNICIPAL Nº 01 CEP. 85301-000 FONE (042) 3635-8100 LARANJEIRAS DO SUL/PR	Arquivo Digital: RECAPE Última Atualização: 08 / 02 / 2022	
PLANTA BAIXA RECAPE ASFÁLTICO, SINALIZAÇÃO E ACESSIBILIDADE - SINTESE DE SERVIÇOS - TABELAS DE CONVENÇÕES			
	Resp. p/ Projeto:		
	SECRETARIA DE OBRAS E URBANISMO FONES (042) 3635-8131 e 3635-8107		