


IMPLANTAÇÃO COM O RECAPE ASFÁLTICO

ESCALA 1/500

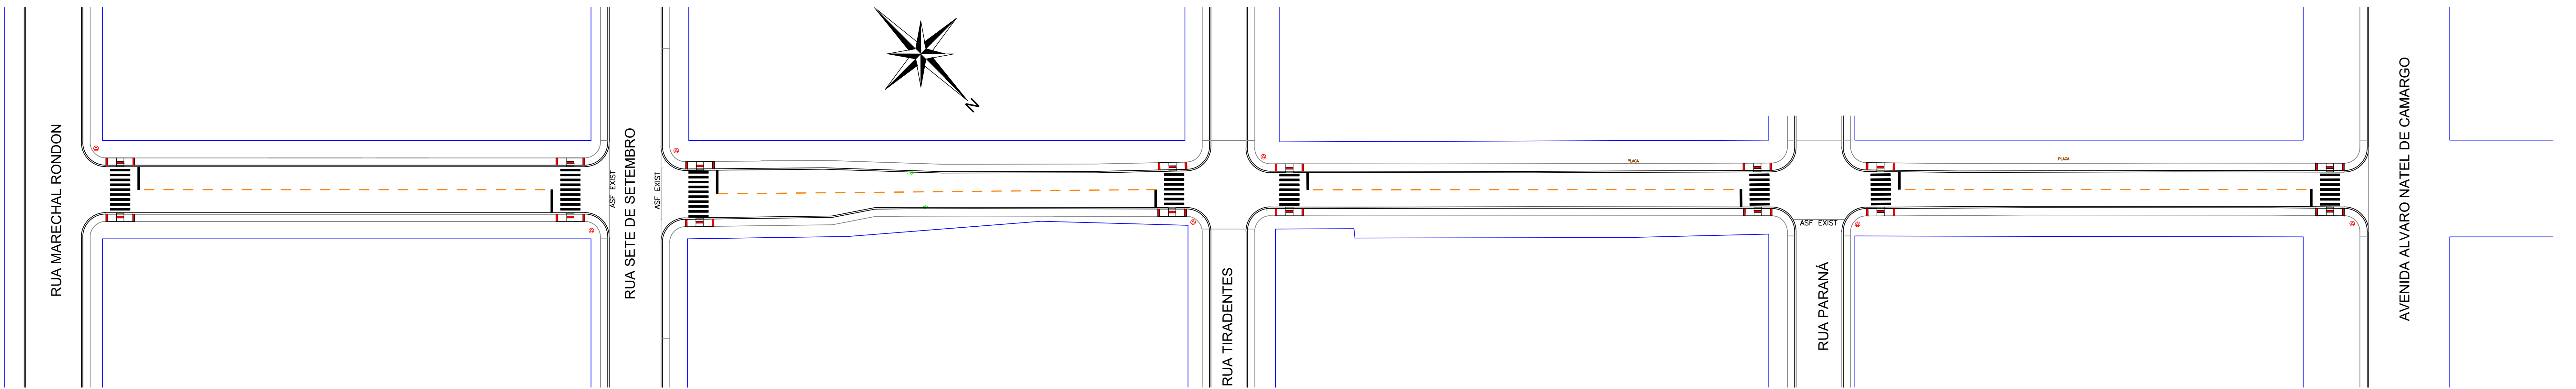


SINALIZAÇÃO HORIZONTAL E VERTICAL

ESCALA 1/500

SÍNTESE DE SERVIÇOS - RUA RIO DE JANEIRO - A=3.564,00 m²				
Código	Origem	DESCRIÇÃO DOS SERVIÇOS	LIG.	QUANT.
1	SERVIÇOS PRELIMINARES			
800700	DER	Demolição de Concreto Simples	m3	0,00
800000L	DER	Placa de Onda 4,00 x 2,00 m	un	0,00
738991	SEL	Demolição de alvenaria de tijolos maciços sem aproveitamento	m3	0,00
738992	SEL	Demolição de alvenaria de tijolos furados sem aproveitamento	m3	0,00
2	TERAPIA LERNA			
520100	DER	Escavagem, Corte e Transporte em 1ª Categoria	m3	0,00
3	BASE / SUB-BASE			
531300	DER	Brita Graduada - 1 - 16 cm (x) 12 cm - 1 - 11 cm - Travessa	m3	0,00
531350	DER	Mauquero Saco com Bica Corrida - 1 - 135 cm (x) 120 cm (x) 15 cm - Travessa	m3	0,00
4	REVESTIMENTO			
PAV - 77	PM Curitiba	Limpeza e Limpeza da Pista - Recape	m2	3.564,00
560400	DER	Impermeação com CM-30 (Acrucaria)	m2	0,00
561100	DER	Pintura de Ligação com RR-1C (Acrucaria) - 1ª Camada	m2	0,00
561100	DER	Pintura de Ligação com RR-1C (Acrucaria) - 2ª Camada	m2	3.564,00
570400	DER	CBUQ (Quantidade menor que 10000 ton) - 1ª Camada	ton	0,00
570400	DER	CBUQ (Quantidade menor que 10000 ton) - 2ª Camada	ton	271,58
570400	DER	CBUQ (Quantidade menor que 10000 ton) - 3ª Camada	ton	271,58
570400	DER	CBUQ (Quantidade menor que 10000 ton) - 4ª Camada	ton	0,00
5	MEIO FIO E SARGETA			
85335	SEL	Remoção de Meio Fio	m	0,00
85335A	SEL	Remoção e Reconstituição de Meio Fio	m	0,00
810100	DER	Meio Fio com Sargeta DER - Tipo 1 - (0,100 m3) - Moldado "in loco"	m	0,00
605000	DER	SERVIÇOS EXTRAS - MEIO FIO E SARGETA		
602100	DER	Lastrão de Concreto Simples (Calçada e outros) - Recomposição de Meio Fio	m3	0,00
6	PASADISSO / URBANISMO			
606700	DER	Demolição de Concreto Simples (Calçada e outros)	m3	3,52
72961	SEL	Regularização e compactação para assentamento de calçadas / tapetes / blocos	m2	0,00
605000	DER	Lastrão de Concreto Simples (Calçada e outros) - Recomposição de Acessos	m3	0,00
605000	DER	Forma de Madeira Compensada Resinada	m2	467,60
605000	DER	Calçada de Concreto (e = 5 cm)	m2	0,00
411000	DER	Calçada de Concreto (e = 5 cm) - acesso de veículos	m2	0,00
530200	DER	Almo com Material de Canteiro - Escal - 1ª Camada - Transporte - Compactação - Passeios	m3	23,38
530200	DER	Brita 4A / Passos / e = 10 cm	m3	0,00
742361	SEL	Planta de Grama em Placas	m2	0,00
605000E	DER	Rampa para PNE com Piso Tátil (NBR 9050) - Modelo 01 - 7,85 m2	m2	16,55
605000E	DER	Rampa para PNE com Piso Tátil (NBR 9050) - Modelo 02 - 2,04 m2	m2	0,00
605000	DER	SERVIÇOS EXTRAS - URBANISMO DO PASSADISSO		
534900C	DER	Calçada de Concreto (e = 5 cm) - 1,50 x 2,00	m2	0,00
534900C	DER	Pavimento Colorido (e = 6 cm) - Sem Costado	m2	0,00
7	SINALIZAÇÃO DE TRANSITO			
820000	DER	Placa de Sinalização Horizontal com Tinta Resina Acrilica base solvente - (0,034 m2 / m2)	m2	145,41
820000P	DER	Placa de Sinalização Refletiva Triângulo (0,1219 m2 / un) - Suporte Metálico	un	0,00
10	DRENAGEM			
600300	DER	Escavação de Buro em 1ª Categoria	m3	0,00
601200	DER	Relevo e Ajustamento Moderno	m3	0,00
61040a	DER	Corpo de BISTC Diam. 0,40 m sem Berço e sem Armagem	m	0,00
61050a	DER	Corpo de BISTC Diam. 0,60 m sem Berço e sem Armagem	m	0,00
61080a	DER	Corpo de BISTC Diam. 0,80 m sem Berço e sem Armagem	m	0,00
RL SA 150	DER	Boca de Lixo Simples - Alvenaria H até 1,80 m	m	0,00
CLA040	DER	Caixa de Passagem - Tubo até 0,40 m	un	0,00
CLA060	DER	Caixa de Passagem - Tubo até 0,60 m	un	0,00
CLA080	DER	Caixa de Passagem - Tubo até 0,80 m	un	0,00
PVAH100	DER	P. V. Alvenaria / H até 1,00 m - Tubo até 0,60 m - chanéle 1,00 m	un	0,00
QDS5PM	DER	Dispositivo de Energia com Pedra de Mão - Tubo diam. 0,60 m	un	0,00
DIS5PM	DER	Dispositivo de Energia com Pedra de Mão - Tubo diam. 0,80 m	un	0,00
11	ENSAIOS TECNOLÓGICOS			
7402214	SEL	Ensaio de Massa Específica - In Situ - Método Frasco de Areia (Grau de Compactação)	un	0,00
74022252	SEL	Ensaio de Granulometria do Agregado	un	0,00
74022253	SEL	Ensaio de Permeabilidade de Betão - Múltiplas Betuminosas	un	0,00
74022253	SEL	Ensaio de Controle de Grau de Compactação de Massa Asfáltica	un	0,00
74022256	SEL	Ensaio de Densidade do Material Bituminoso	un	0,00
CAE180	DER	Ensaio de Corpo de Prova de Concreto Aditivo com Sonda Rotativa	un	0,00
72872	SEL	Mobilização de Desmontagem de Equipamento e Equipe para Extração de Corpo de Prova de Capa Aditiva	un	0,00

TABELA DE CONVENÇÕES

- ALINHAMENTO PREDIAL
- CALÇADA EM CONCRETO PEDESTRES - A EXECUTAR
- CALÇADA EM CONCRETO PEDESTRES - EXISTENTE
- CALÇADA EM CONCRETO VEICULOS - A EXECUTAR
- MEIO FIO - EXISTENTE
- MEIO FIO A SER EXECUTADO
- MEIO FIO REBAIXADO A SER EXECUTADO
- POSTE DE ILUMINAÇÃO
- PLACA EXISTENTE PREFERENCIAL
- RAMPA DE ACESSIBILIDADE MODELO 01
- RAMPA DE ACESSIBILIDADE MODELO 02
- SINALIZAÇÃO HORIZONTAL
- SINALIZAÇÃO VERTICAL
- DRENAGEM EXISTENTE

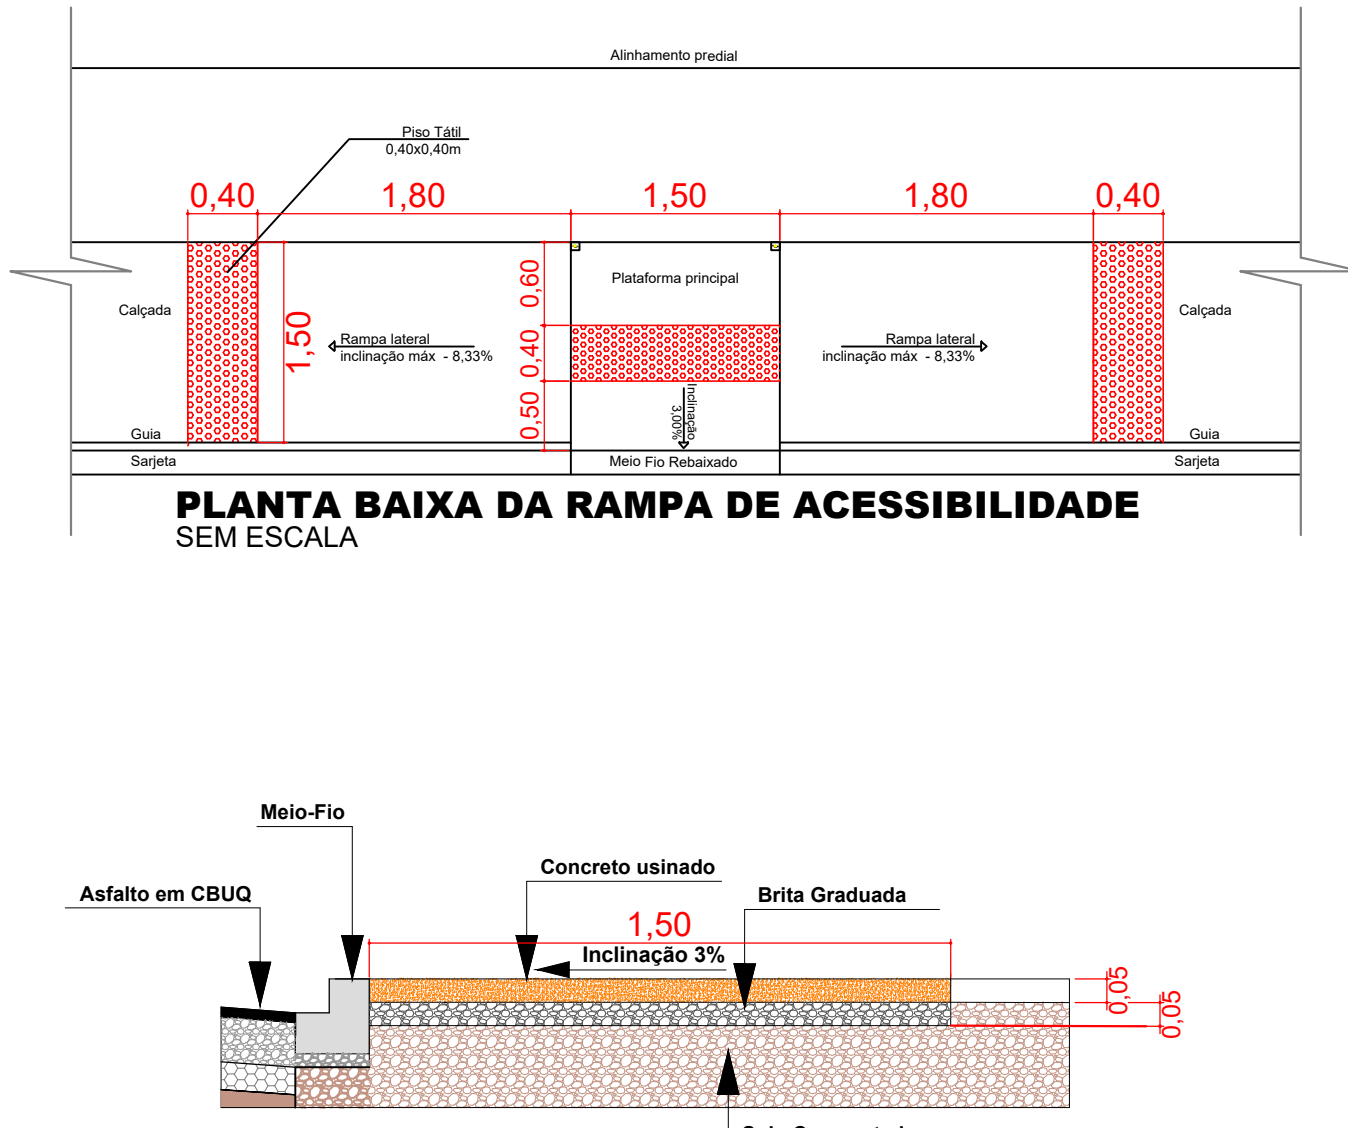

DETALHE DA CALÇADA EM CONCRETO USINADO PARA PEDESTRE SEM ESCALA

DETALHE 01

