

IMPLANTAÇÃO COM O RECAPE ASFÁLTICO
ESCALA 1/500



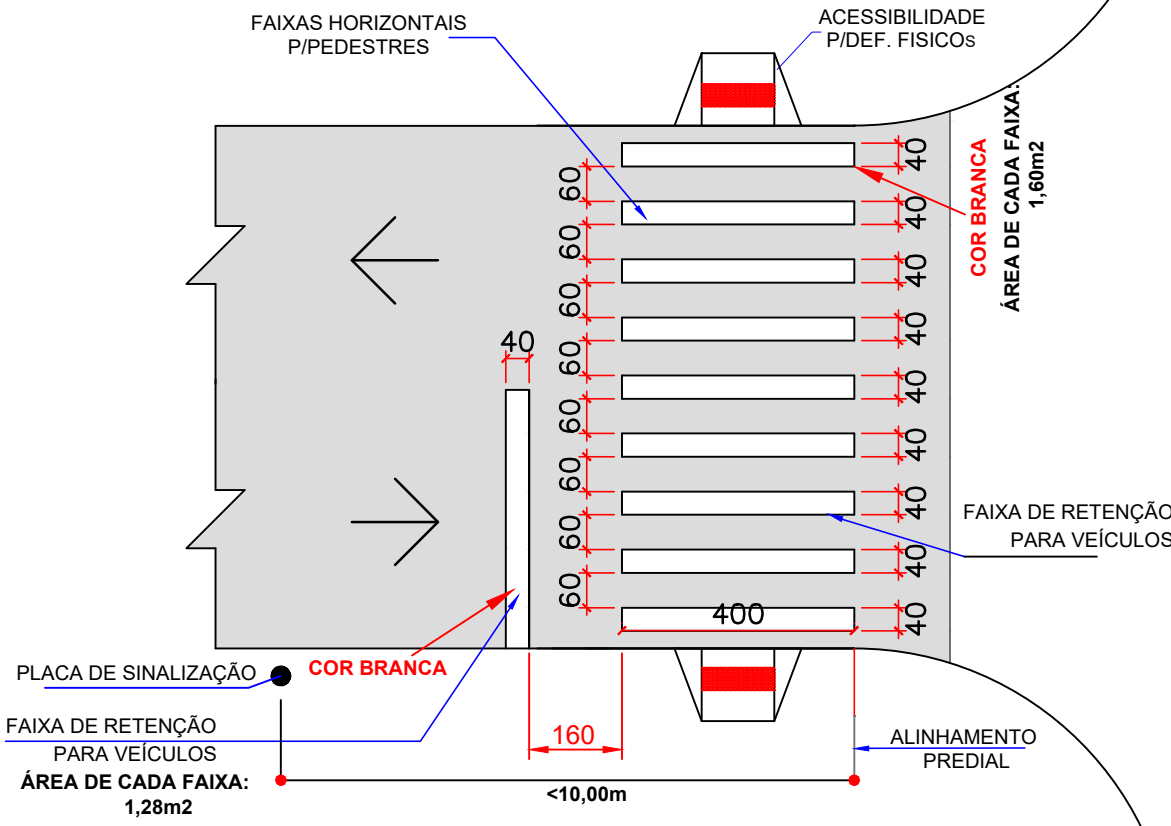


TABELA DE CONVENÇÕES	
	ALINHAMENTO PREDIAL
	ÁREA A SER PAVIMENTADA COM RECAPE ASFÁLTICO
	CALÇADA EM CONCRETO PEDESTRES - À EXECUTAR
	CALÇADA EM CONCRETO PEDESTRES - EXISTENTE
	MEIO FIO - EXISTENTE
	MEIO FIO A SER EXECUTADO
	MEIO FIO REBAIXADO A SER EXECUTADO
	POSTE DE ILUMINAÇÃO
	PLACA EXISTENTE PREFERENCIAL
	RAMPA DE ACESSIBILIDADE MODELO 01
	RAMPA DE ACESSIBILIDADE MODELO 02
	SINALIZAÇÃO HORIZONTAL
	SINALIZAÇÃO VERTICAL
	DRENAGEM EXISTENTE

SINTESE DE SERVIÇOS - RUA VICENTE LOURENÇO RUTHS - A=1.586,00 m²				
Código	Origem	DESCRIÇÃO DOS SERVIÇOS	UD.	QUANT.
1		SERVIÇOS PRELIMINARES		
606700	DER	Demolição de Concreto Simples	m³	0,00
820000L	DER	Placa de Obra 4,00 x 2,00 m	un	0,00
73899/1	SEIL	Demolição de alvenaria de tijolos maciços sem aproveitamento	m³	0,00
73899/2	SEIL	Demolição de alvenaria de tijolos furados sem aproveitamento	m³	0,00
2		TERRAPLENAGEM		
520100	DER	Escavação, Carga e Transporte em 1ª Categoria	m³	0,00
3		BASE / SUB-BASE		
531000	DER	Brita Graduada - () 15 cm (x) 12 cm - () 11 cm - Travessia	m³	0,00
531350	DER	Macadame Seco com Bica Corrida - () 35 cm () 20 cm (x) 15 cm - Travessia	m³	0,00
4		REVESTIMENTO		
PAV - 77	PM Curitiba	Limpeza e Lavagem da Pista - Recape	m²	1.586,00
560400	DER	Imprimação com CM-30 (Araucária)	m²	0,00
561100	DER	Pintura de Ligação com RR-1C (Araucária) - Tapa Buraco	m²	0,00
561100	DER	Pintura de Ligação com RR-1C (Araucária) - 1ª Camada	m²	1.586,00
561100	DER	Pintura de Ligação com RR-1C (Araucária) - 2ª Camada	m²	1.586,00
570400	DER	CBUQ (Quantidade menor que 10000 ton) - Tapa Buraco	ton	0,00
570400	DER	CBUQ (Quantidade menor que 10000 ton) - Reperfilamento 3 cm	ton	120,85
570400	DER	CBUQ (Quantidade menor que 10000 ton) - Capa Asfáltica 3 cm	ton	120,85
570400	DER	CBUQ (Quantidade menor que 10000 ton) - 2ª Capa 3 cm	ton	0,00
5		MEIO FIO E SARGETA		
85335	SEIL	Remoção de Meio Fio	m	0,00
85335A	SEIL	Remoção e Recolocação de Meio Fio	m	0,00
810100	DER	Meio Fio com Sargeta DER - Tipo 1 - (0,103 m³) - Moldado "in loco"	m	0,00
605000	DER	SERVIÇOS EXTRAS - MEIO FIO E SARGETA		
605000	DER	Calçada de Concreto Simples (Calçadas e outros) - Recomposição de Meio Fio	m³	0,00
602100	DER	Forma de Madeira Compensada Resinada	m²	0,00
6		PAISAGISMO / URBANISMO		
606700	DER	Demolição de Concreto Simples (Calçadas e outros)	m³	0,00
72961	SEIL	Regularização e compactação para assentamento de calçadas / lajotas / blocos	m²	0,00
605000	DER	Lastro de Concreto Simples (Calçadas e outros) - Recomposição de Acessos	m³	0,00
602100	DER	Forma de Madeira Compensada Resinada	m²	0,00
605000	DER	Calçada de Concreto (e = 5 cm)	m²	0,00
605000	DER	Calçada de Concreto (e = 5 cm) acesso de veículos	m²	0,00
411000	DER	Aterro com Material do Canteiro (Esc. 1ª Cat. + Transp. + Compactação) - Passeios	m³	0,00
530200	DER	Brita 4A / Passeios / e = 5 cm	m³	0,00
530200	DER	Brita 4A / Passeios / e = 10 cm	m³	0,00
74236/1	SEIL	Plantio de Grama em Placas	m²	0,00
605000E	DER	Rampa para PNE com Piso Tátil (NBR 9050) - Modelo 01 - 7,65 m²	un	0,00
605000E	DER	Rampa para PNE com Piso Tátil (NBR 9050) - Modelo 02 - 2,04 m²	un	0,00
605000E	DER	SERVIÇOS EXTRAS - URBANISMO DO PASEIO		
605000	DER	Calçada de Concreto (e = 5 cm) - 1,50 x 2,00	m²	0,00
534906C	DER	Paver Colorido (e = 6 cm) - Sem Colchão	m²	0,00
7		SINALIZAÇÃO DE TRÂNSITO		
822000	DER	Faixa de Sinalização Horizontal com Tinta Resina Acrílica base solvente - (0,034 m² / m²)	m²	64,70
82000F	DER	Placa de Sinalização Refletiva Triângulo (0,1219 m² / un) + Suporte Metálico	un	0,00
10		DRENAGEM		
600300	DER	Escavação de Bueiros em 1ª Categoria	m³	0,00
601200	DER	Reaterro e Aploamento Mecânico	m³	0,00
61040a	DER	Corpo de BSTC Diam. 0,40 m sem Bordo e sem Armagem	m	0,00
61080a	DER	Corpo de BSTC Diam. 0,60 m sem Bordo e sem Armagem	m	0,00
61080a	DER	Corpo de BSTC Diam. 0,80 m sem Bordo e sem Armagem	m	0,00
BLSA150	DER	Boca de Lobo Simples - Alvenaria / H até 1,50 m	un	0,00
CLA040	DER	Caixa de Passagem - Tubo até 0,40 m	un	0,00
CLA060	DER	Caixa de Passagem - Tubo até 0,60 m	un	0,00
CLA080	DER	Caixa de Passagem - Tubo até 0,80 m	un	0,00
PVAH100	DER	P. V. Alvenaria / H até 1,00 m - Tubo até 0,60 m + chaminé 1,00 m	un	0,00
DISSIPM	DER	Dissipador de Energia com Pedra de Mão - Tubo diam. 0,60 m	un	0,00
DISSIPM	DER	Dissipador de Energia com Pedra de Mão - Tubo diam. 0,80 m	un	0,00
11		ENSAIOS TECNOLÓGICOS		
74022/14	SEIL	Ensaio de Massa Específica - in Situ - Método Frasco de Areia (Grau de Compactação) - Base e Sub base	un	0,00
74022/52	SEIL	Ensaio de Granulometria do Agregado	un	0,00
74022/36	SEIL	Ensaio de Percentagem de Betume - Misturas Betuminosas	un	0,00
74022/53	SEIL	Ensaio de Controle do Grau de Compactação da Mistura Asfáltica	un	0,00
74022/56	SEIL	Ensaio de Densidade do Material Betuminoso	un	0,00
DAER/RS	DER	Extração de Corpo de Prova de Concreto Asfáltico com Sonda Rotativa	un	0,00
72872	SEIL	Mobilização de Desmobilização de Equipamento e Equipe para Extração de Corpo de Prova da Capa Asfáltica	un	0,00

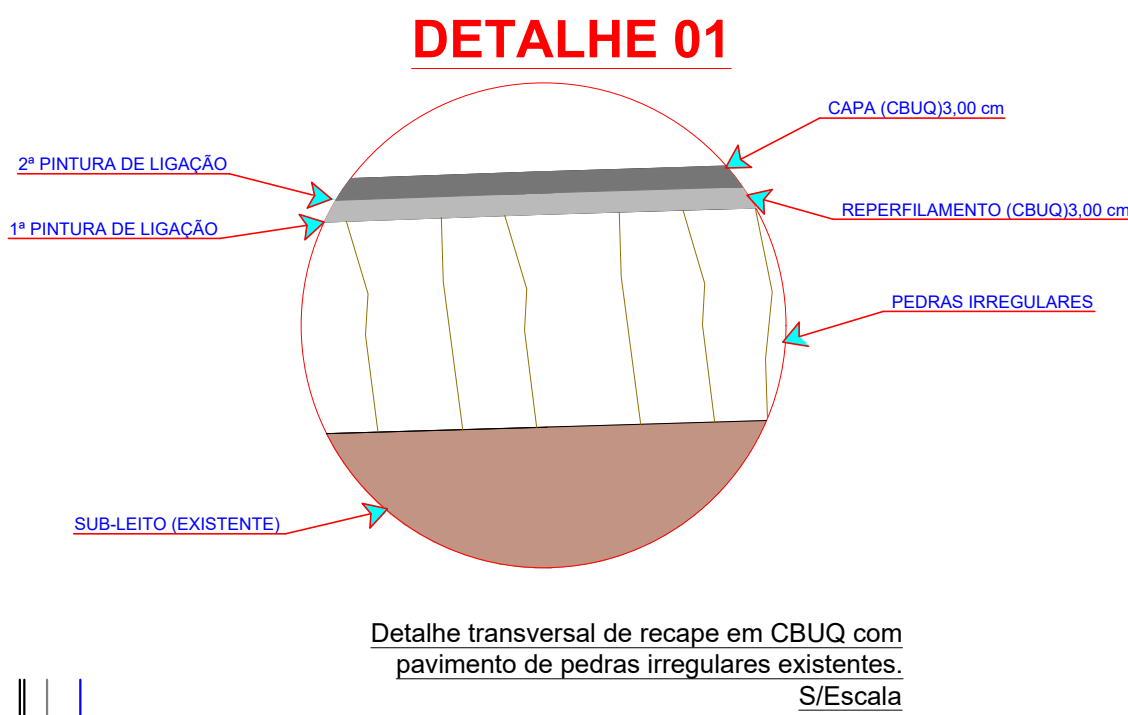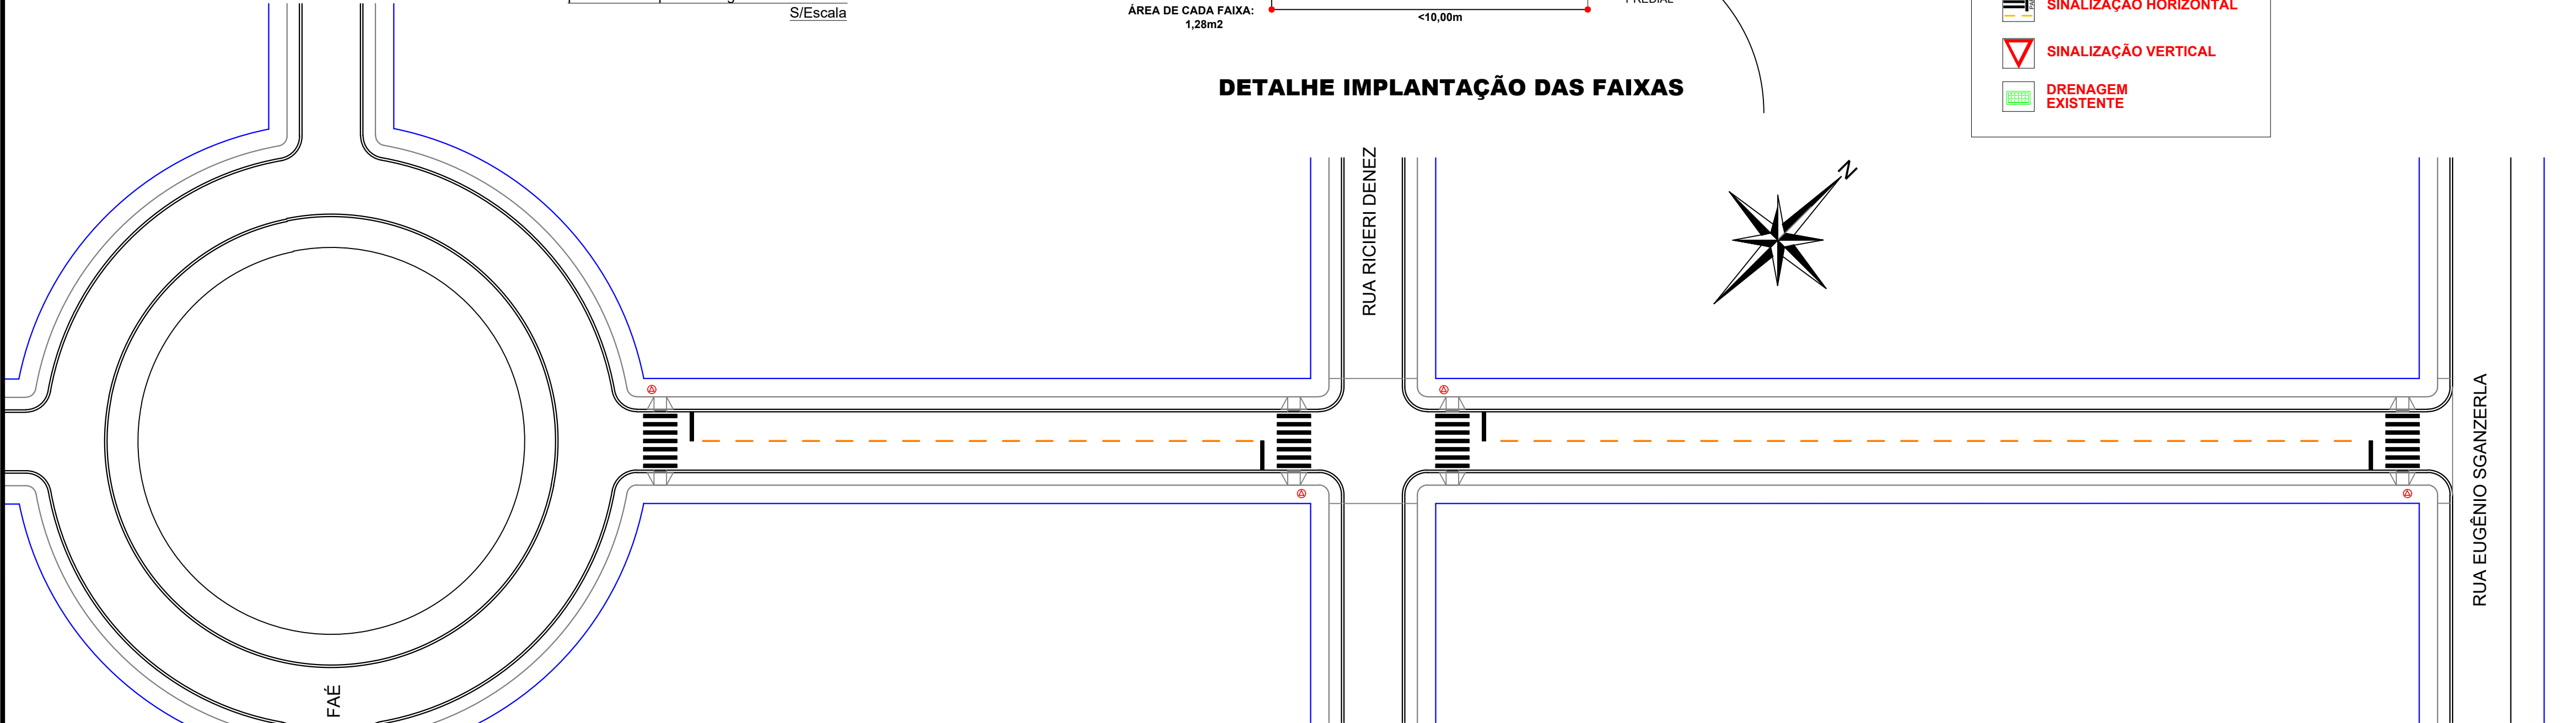

SINALIZAÇÃO HORIZONTAL E VERTICAL
ESCALA 1/500

Aprovação:

Obra: PAVIMENTAÇÃO RECAPE ASFÁLTICO RUA VICENTE LOURENÇO RUTHS - ÁREA: 1.586,00m2		
Local: LAR. DO SUL/Pr	Prefeitura Municipal:	Folha: 07/12
Escala: INDICADA		
Data: JUNHO/2021	Proprietário: PREF. MUN. DE LARANJEIRAS DO SUL CNPJ. 76.205.970/0001-95 AV. HONÓRIO BABINSKI - PAÇO MUNICIPAL Nº 01 CEP. 85301-000 FONE (042) 3635-8100 LARANJEIRAS DO SUL/PR	Arquivo Digital: RECAPE
Desenho: EDSON		Última Atualização: 08 / 02 / 2022