


3 ARQUIBANCADA - QUADRA  
1:75

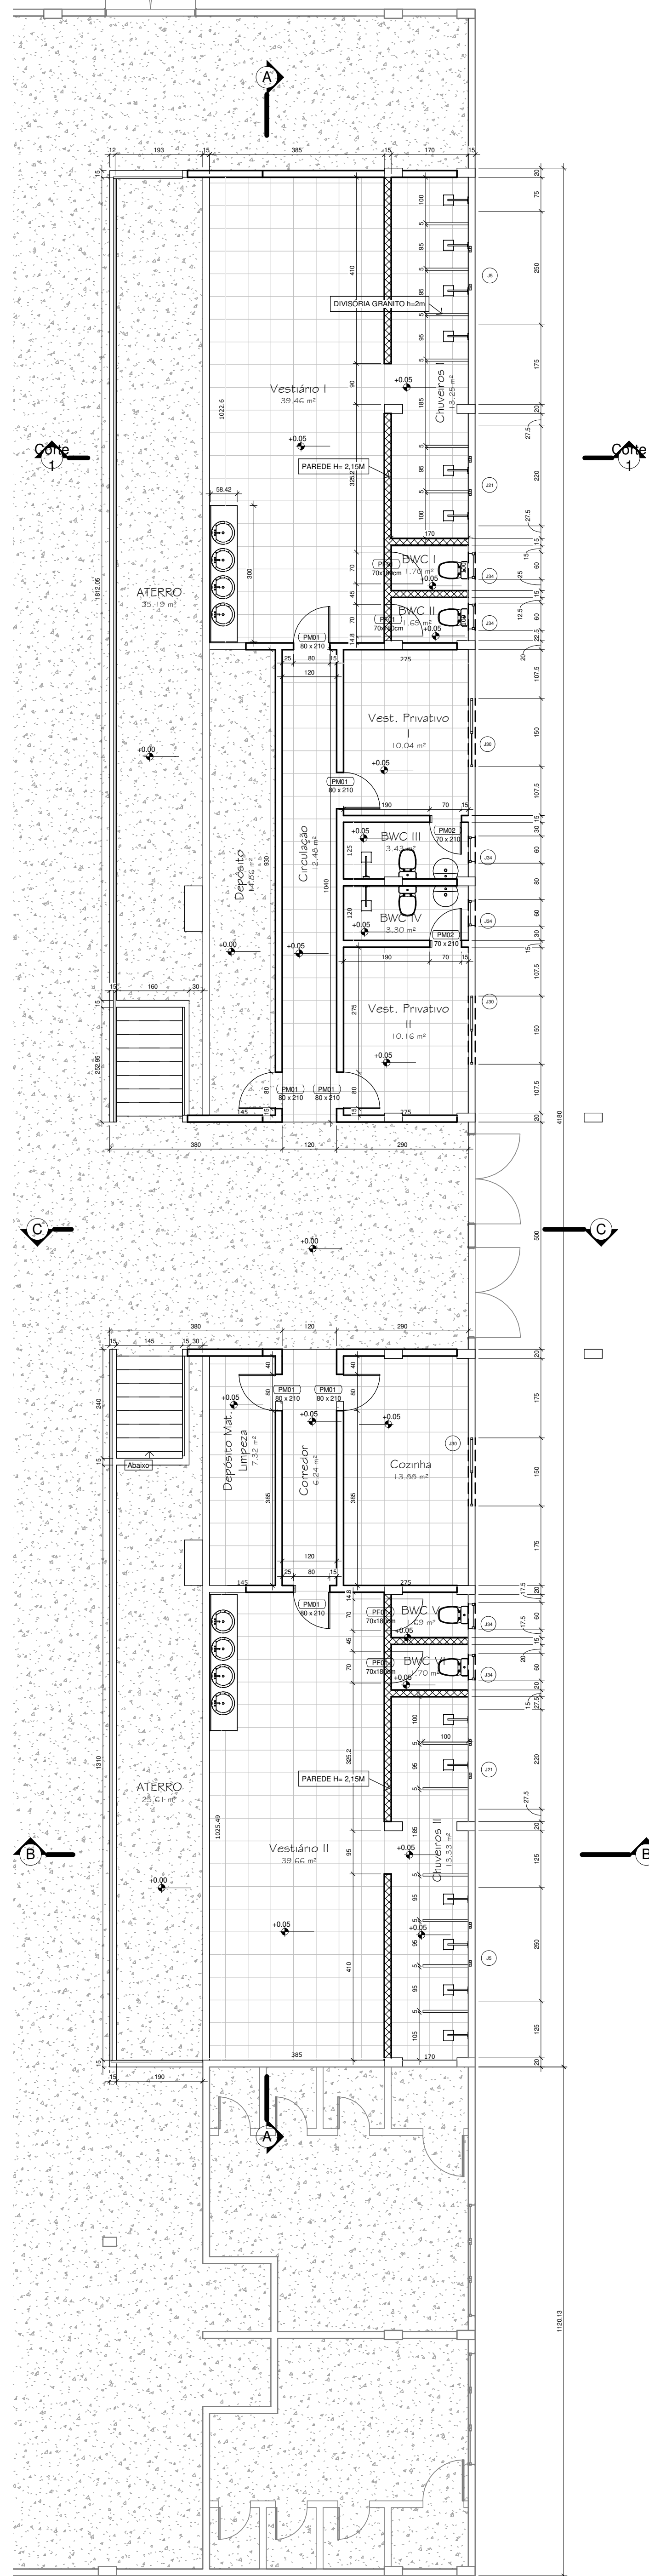

2 PAV TERREO  
1:75

NOTAS:  
\*NECESSÁRIO IMPERMEABILIZAR TODA A ÁREA MOLHADA ATÉ A ALTURA DE 1,5M;  
\*TODAS AS ÁREAS MOLHADAS COM CERÂMICA H= 1,5M;  
\*NECESSÁRIO FORNECIMENTO DE CORPO DE PROVA E SLUMP DO CONCRETO EM TODAS AS ETAPAS DE CONCRETAGEM;  
\*RESISTÊNCIA DO CONCRETO AOS 28 DIAS:  
PILARES: FCK 40 MPA  
VIGAS: FCK 30 MPA  
LAJES: FCK 30 MPA  
FUNDAÇÃO: FCK 30 MPA

TABELA DE JANELAS					
CÓDIGO	NÍVEL	LARGURA	ALTURA	PEITORIL	QUANT.
J5	PAV TERREO	2.50	0.80	2.40	2
J21	PAV TERREO	2.20	0.80	2.40	2
J30	PAV TERREO	1.50	1.10	1.00	3
J34	PAV TERREO	0.60	0.40	1.90	6
TABELA DE PORTAS					
CÓDIGO	NÍVEL	ALTURA	LARGURA	QUANT	
PF01	PAV TERREO	1.75	0.70	4	
PM01	PAV TERREO	2.10	0.80	7	
PM02	PAV TERREO	2.10	0.70	2	

APROVAÇÃO

Carimbo da Prefeitura Municipal:

ESTATÍSTICA DA OBRA:

Finalidade da obra:  
Execução de alambreado sobre vestiários.  
Área de construção:  
- Vestiário sul: 124,82m²  
- Vestiário norte: 165,50m²  
- Área reservada ao público: 304,57m²  
- Área construída: 594,89m²

GESTÃO 2021/2024

Obra: GINÁSIO BANCÁRIOS

Local:  
LAR. DO SUL/Pr

Endereço da obra:  
AV. SANTOS DUMONT  
BANCÁRIOS

Folha:  
**01/02**

Escala:  
INDICADA

Últimas Atualizações:  
01/09/2022

Data:  
SET/2022

Proprietário:  
PREF. MUN. DE LARANJEIRAS DO SUL  
CNPJ: 76.205.970/0001-95

Desenho:  
ENG. WANDER

AV. HONORIO BABINSKI - PAÇO MUNICIPAL Nº 01  
CEP: 83011-900 FONE: (042) 3635-8190  
LARANJEIRAS DO SUL/PR

PROJETO ARQUITETÔNICO

PLANTA BAIXA, ELEVACOES E DETALHES

Resp. p/ Projeto:

SECRETARIA DE OBRAS E URBANISMO

FONES (042) 3635-8191 e 3635-8197