

Relação do aço



COBERTURA.:	P1	P2
	P3	P4
PLATIBANDA:	P5	P6
	P1	P2
	P3	P4

AÇO	N	DIAM (mm)	QUANT	C.UNIT (cm)	C.TOTAL (cm)
CA60	1	5.0	31	77	2387
	2	5.0	107	97	10379
	3	5.0	31	24	744
	4	5.0	76	24	1824
	5	5.0	49	107	5243
	6	5.0	49	29	1421
CA50	7	10.0	6	328	1968
	8	10.0	6	292	1752
	9	10.0	6	152	912
	10	12.5	14	337	4718
	11	12.5	14	152	2128
	12	16.0	6	348	2088
	13	16.0	6	292	1752
	14	16.0	6	152	912

Resumo do aço

AÇO	DIAM (mm)	C.TOTAL (m)	PESO + 10 % (kg)
CA50	10.0	46.4	31.4
	12.5	68.5	72.5
	16.0	47.6	82.5
CA60	5.0	220	37.3
PESO TOTAL (kg)			
CA50	186.5		
CA60	37.3		

Volume de concreto (C-30) = 1.52 m³  
Área de forma = 26.14 m²

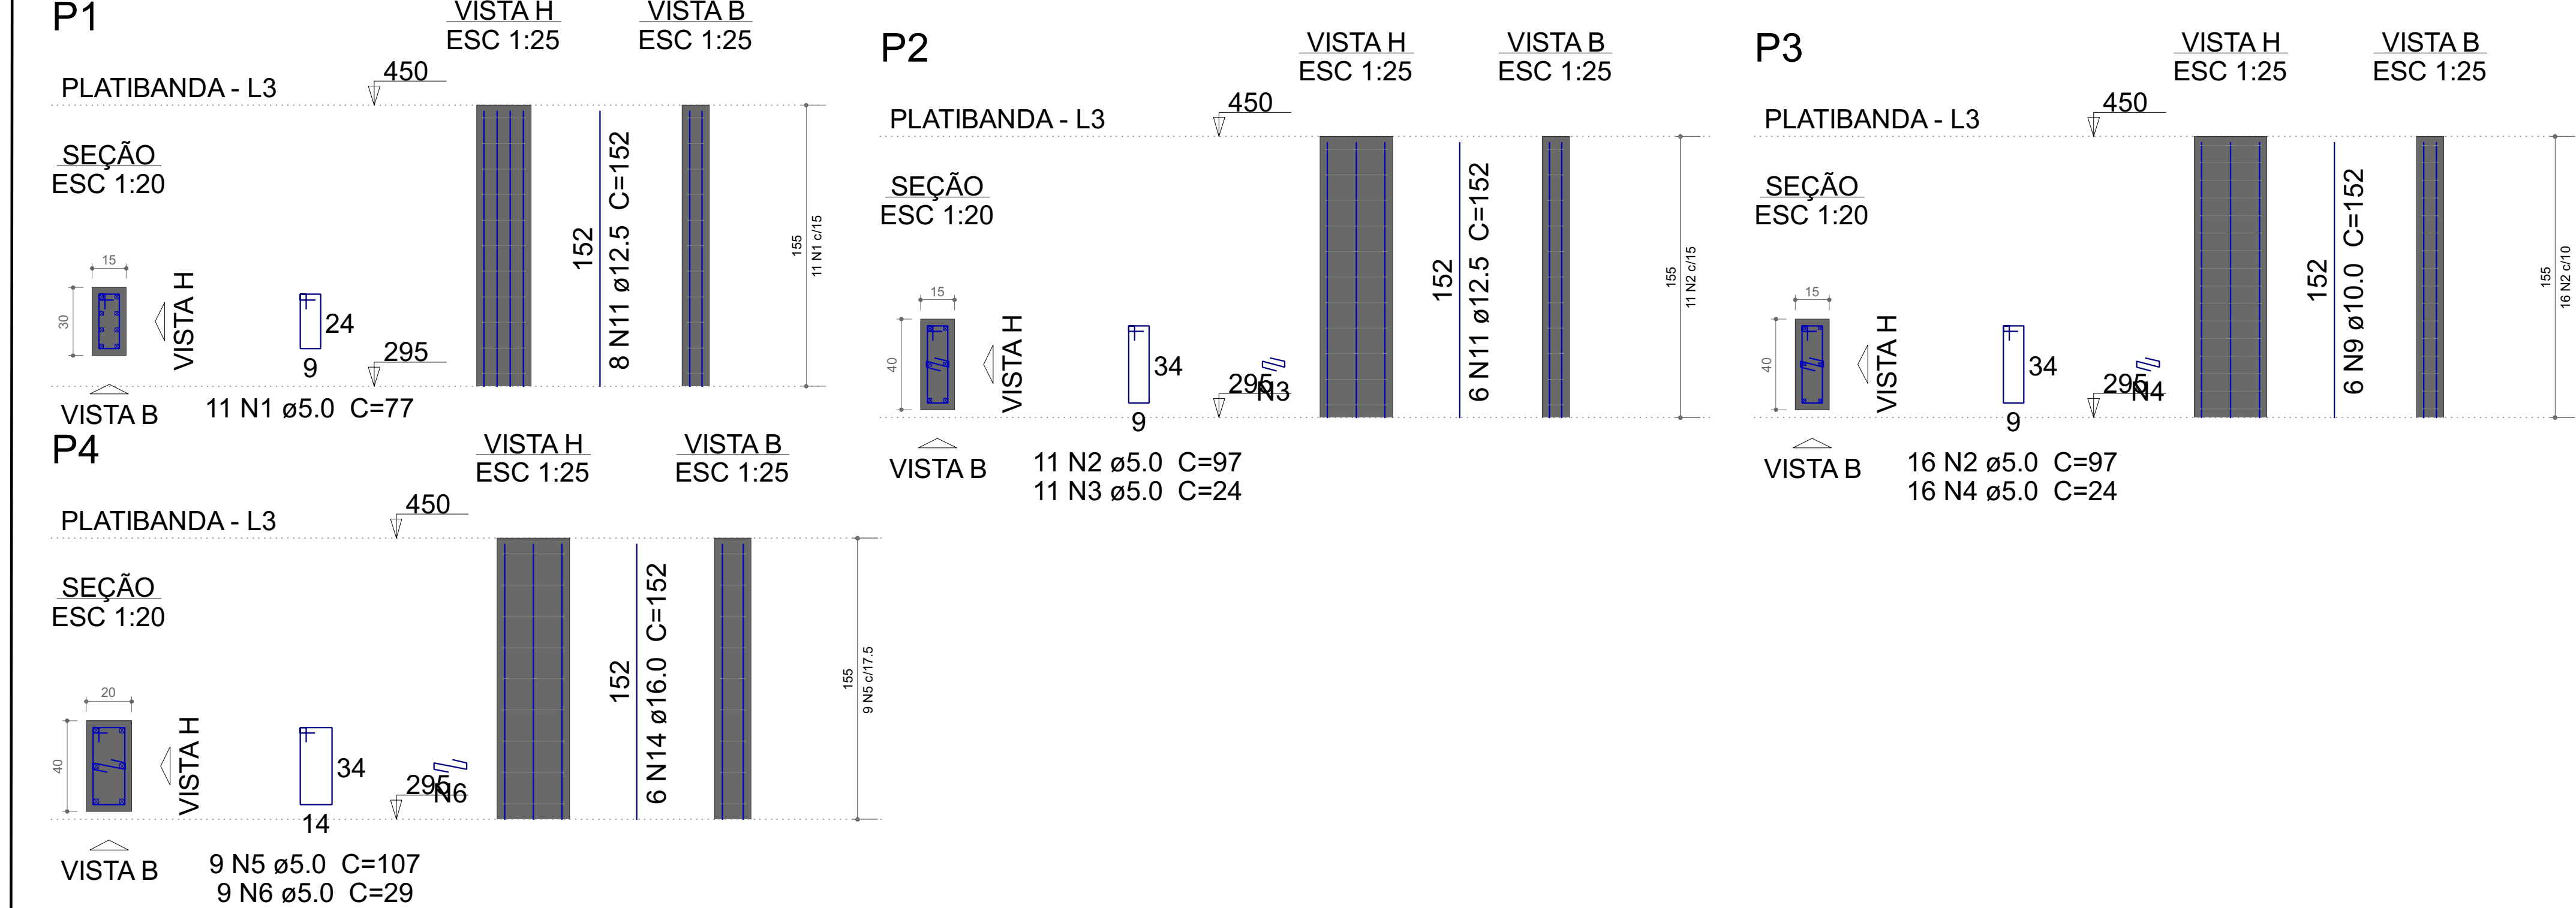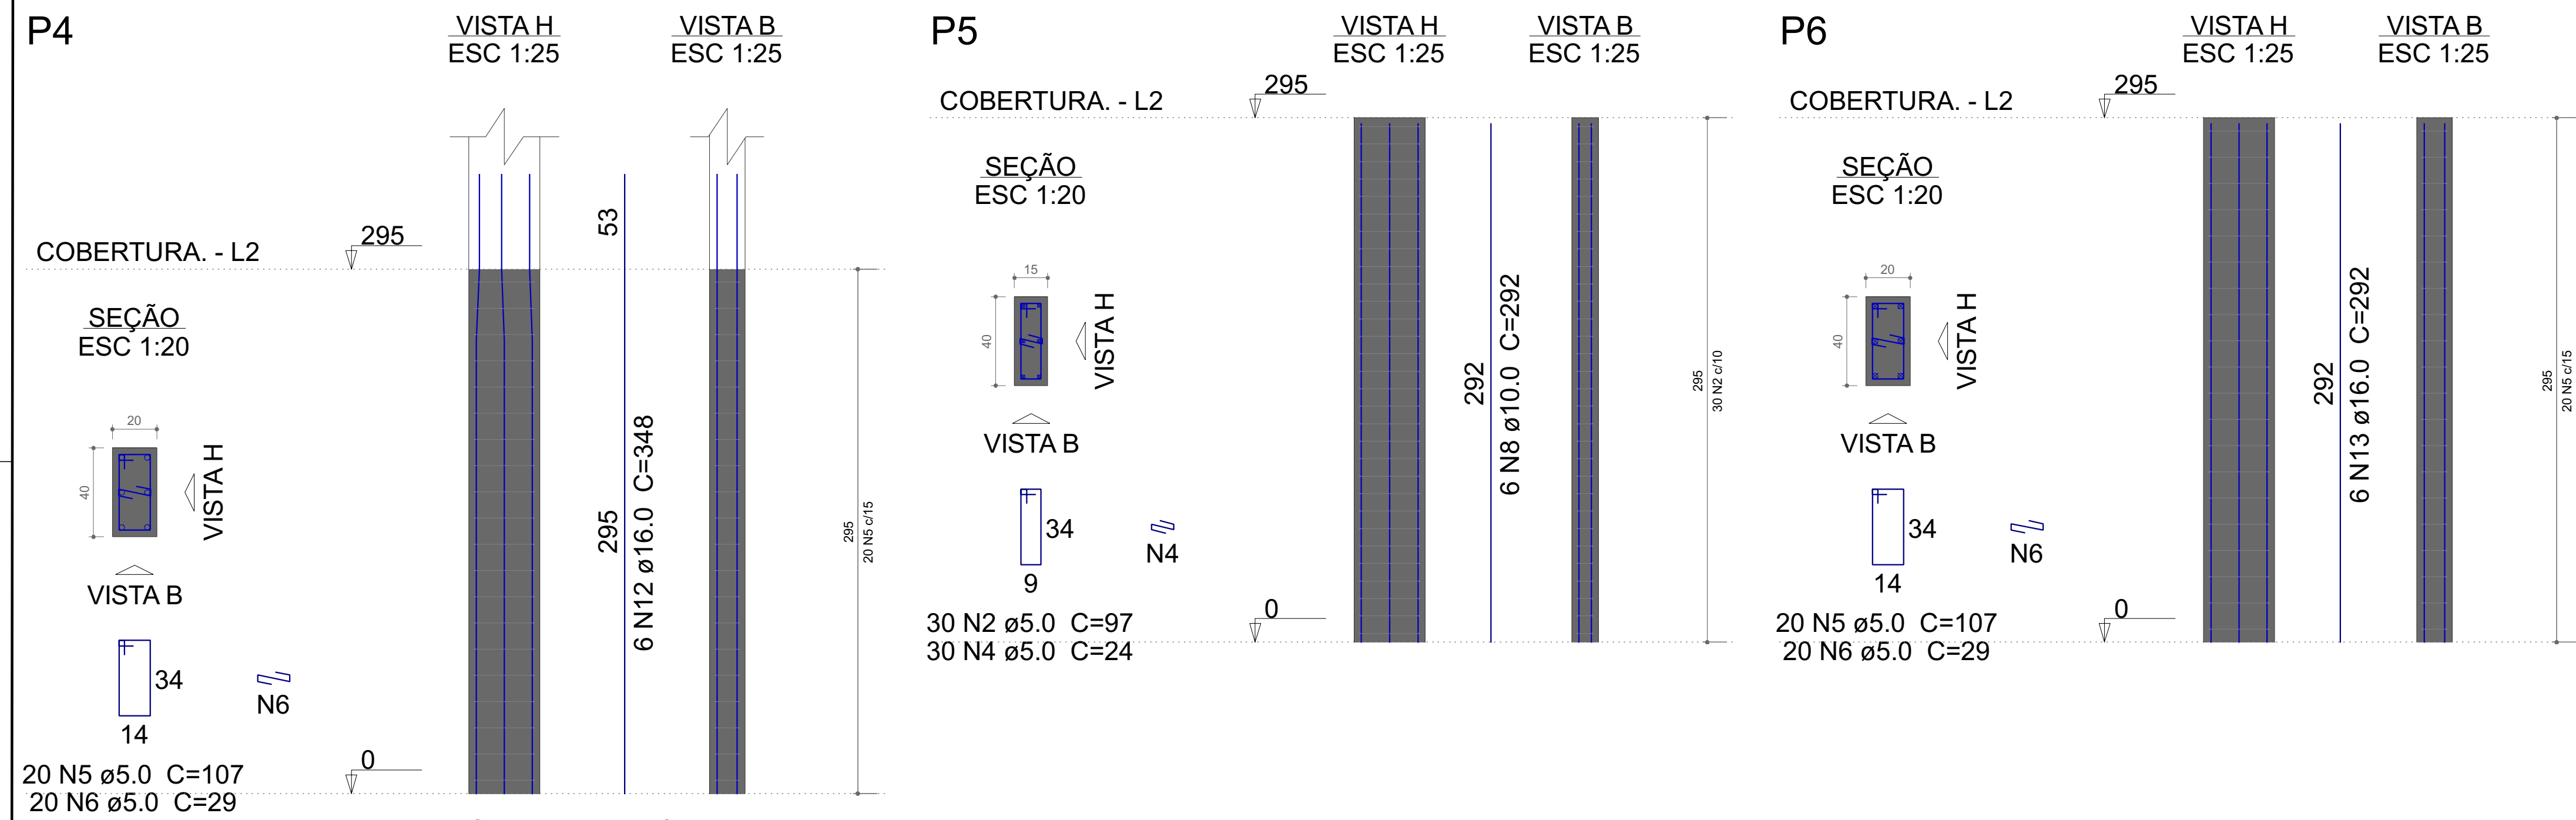

**APROVAÇÃO**

Carimbos da Prefeitura Municipal:

**ESTATÍSTICA DA OBRA:**

Finalidade da obra:

GESTÃO 2021/2024

**Laranjeiras do Sul**  
PREFEITURA

Obras: **Posto de Saúde - Monte Castelo**

Local: LAR. DO SUL/Pr

Endereço da obra: Rua Recieri Denez

Folha: **3 / 6**

Escala: INDICADA

Data: 29/09/2022

Desenho: WANDER

Proprietário: PREF. MUN. DE LARANJEIRAS DO SUL  
CNPJ. 76.205.970/0001-95  
AV. HONÓRIO BABINSKI - PAÇO MUNICIPAL Nº 01  
CEP. 85301-000 FONE (042) 3635-8100  
LARANJEIRAS DO SUL/PR

Últimas Atualizações: 29/09/2022

**Pilares**

Resp. p/ Projeto: Legni Luiz Meletti  
CREA-PR 9.550/D

**Laranjeiras do Sul**  
www.laranjeiras.pr.gov.br