


V4

ESC 1:50

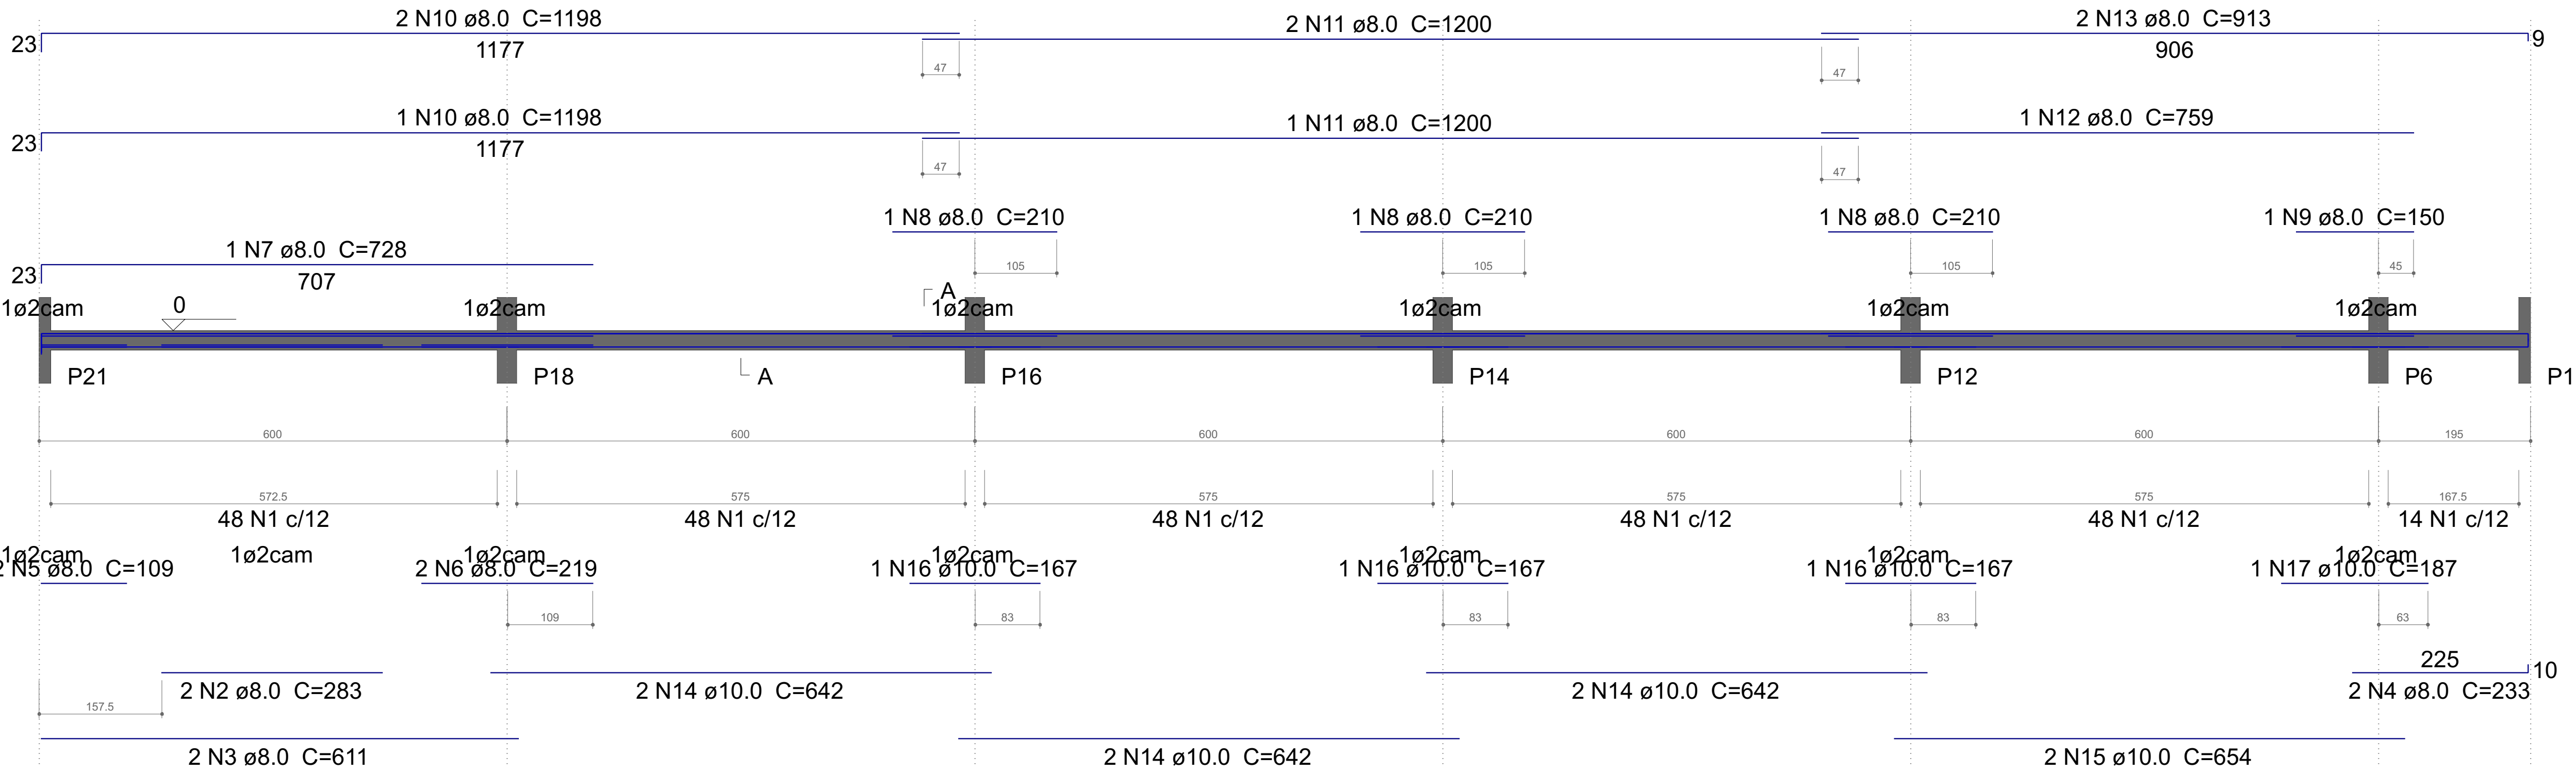

SEÇÃO A-A
ESC 1:50

19
9

254 N1 ø5.0 C=67

Relação do aço

V4

AÇO	N	DIAM (mm)	QUANT	C.UNIT (cm)	C.TOTAL (cm)
CA60	1	5.0	254	67	17018
CA50	2	8.0	2	283	566
	3	8.0	2	611	1222
	4	8.0	2	233	466
	5	8.0	2	109	218
	6	8.0	2	219	438
	7	8.0	1	728	728
	8	8.0	3	210	630
	9	8.0	1	150	150
	10	8.0	3	1198	3594
	11	8.0	3	1200	3600
	12	8.0	1	759	759
	13	8.0	2	913	1826
	14	10.0	6	642	3852
	15	10.0	2	654	1308
	16	10.0	3	167	501
	17	10.0	1	187	187

Resumo do aço

AÇO	DIAM (mm)	C.TOTAL (m)	PESO + 10 % (kg)
CA50	8.0	142	61.6
	10.0	58.5	39.7
CA60	5.0	170.2	28.9
PESO TOTAL (kg)			
CA50	101.3		
CA60	28.9		

Volume de concreto (C-30) = 1.14 m³
Área de forma = 19.76 m²

APROVAÇÃO

Carimbos da Prefeitura Municipal:

ESTATÍSTICA DA OBRA:

Finalidade da obra:



GESTÃO 2021/2024

Obras: **Posto de Saúde - Monte Castelo**

Local:
LAR. DO SUL/Pr

Endereço da obra:
Rua Recieri Denez

Folha:

6 / 12

Escala:
INDICADA

Últimas Atualizações:
03/10/2022

Data:
03/10/2022

Proprietário:
PREF. MUN. DE LARANJEIRAS DO SUL
CNPJ. 76.205.970/0001-95
AV. HONÓRIO BABINSKI - PAÇO MUNICIPAL Nº 01
CEP. 85301-000 FONE (042) 3635-8100
LARANJEIRAS DO SUL/PR

Desenho:
WANDER

Vigas - Muro de fechamento
Detalhamento

Resp. p/ Projeto:

Leoni Luiz Meletti
CREA-PR 9.550/D

