




1 Corte B  
1:100

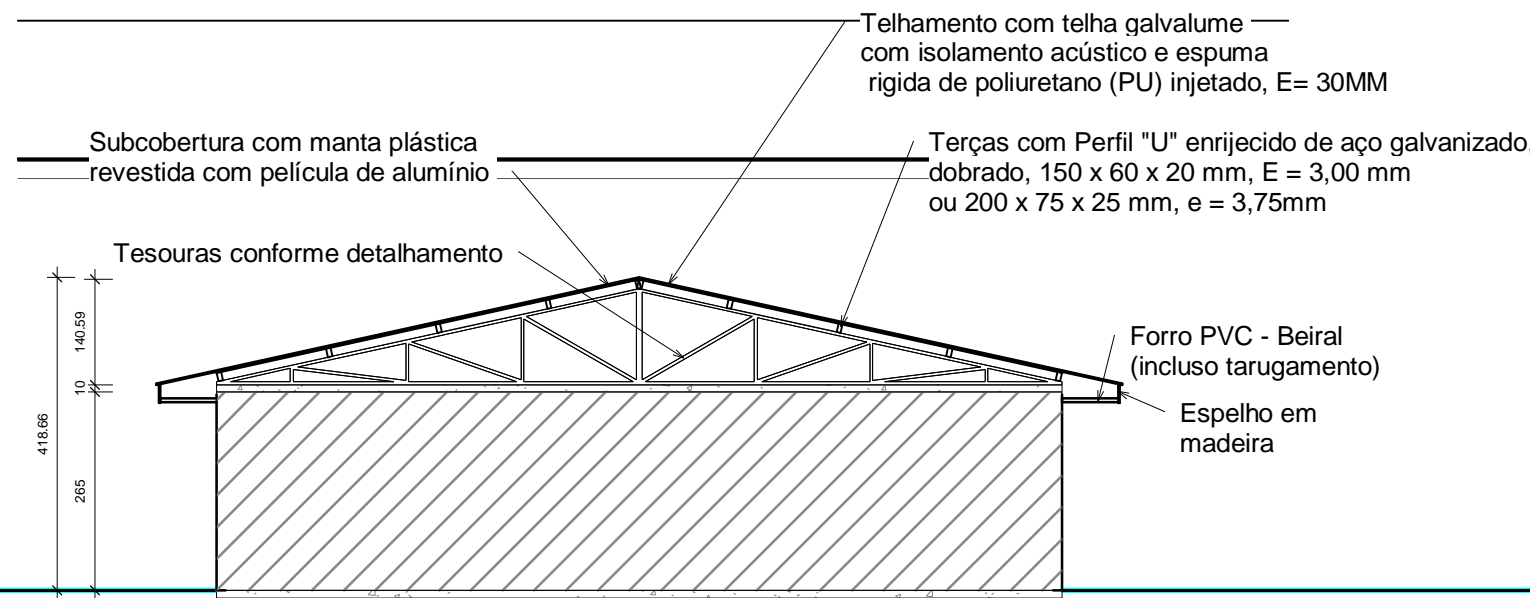


2 Corte A  
1:100

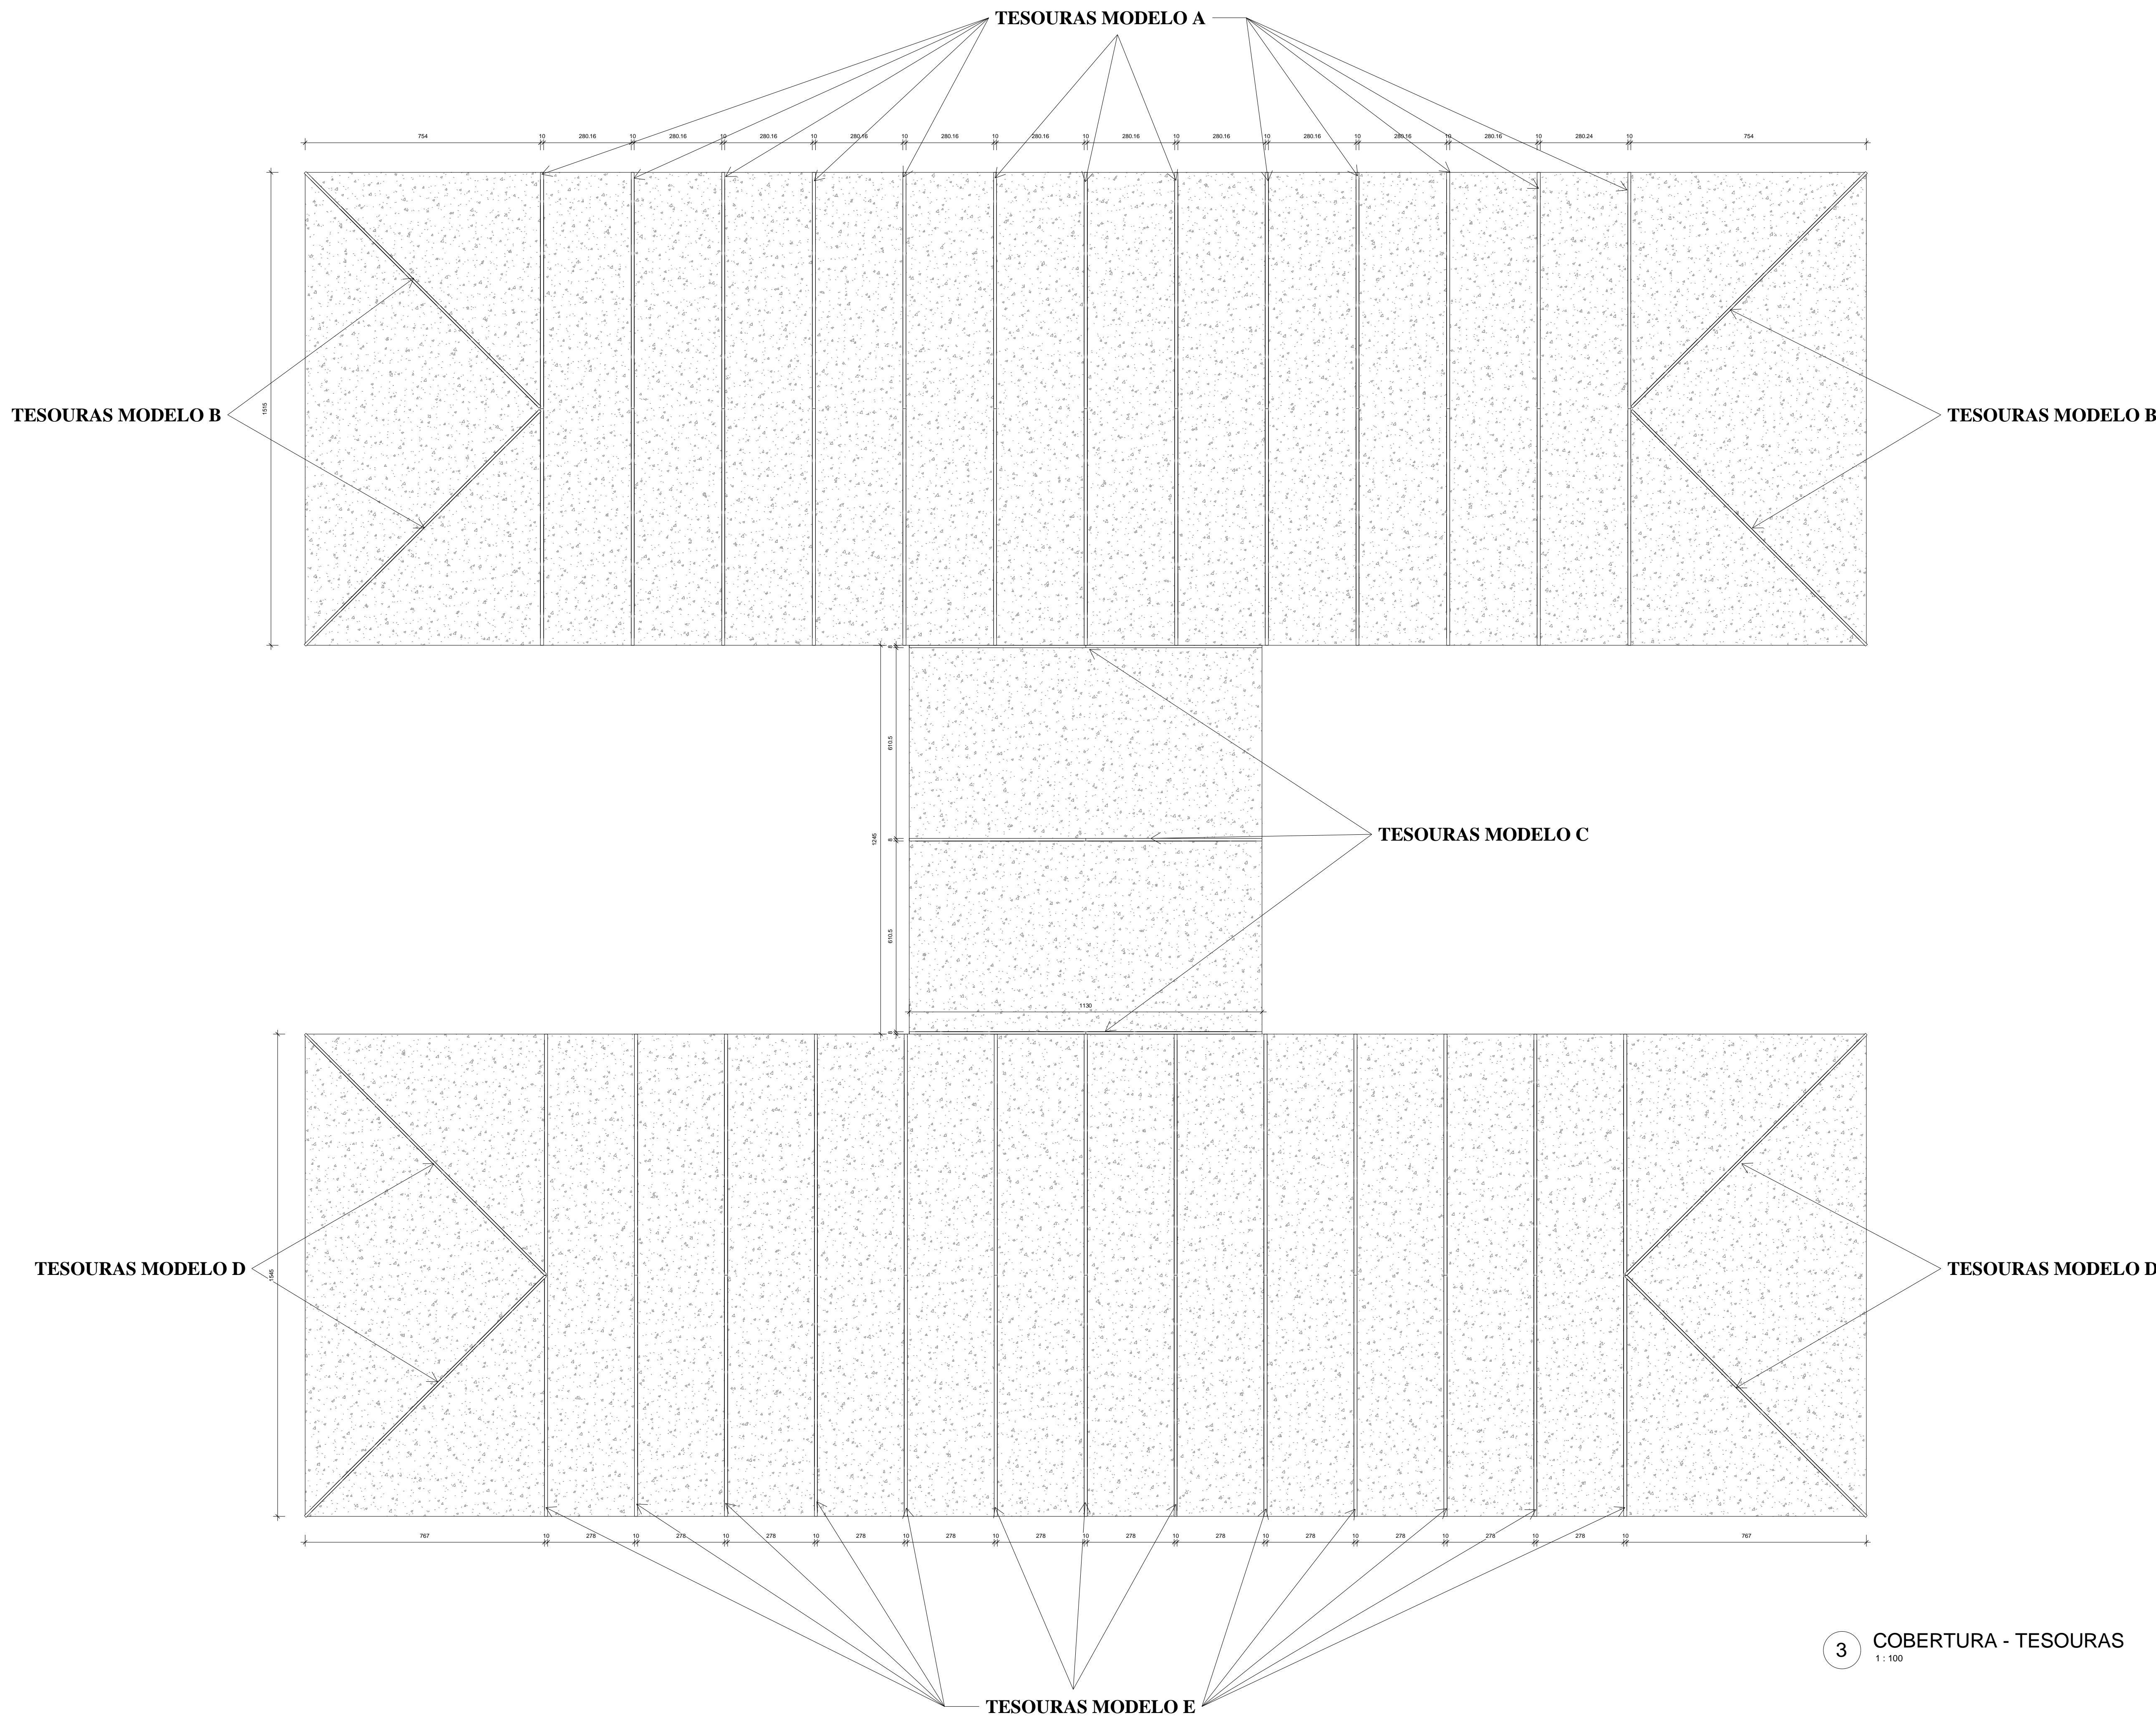


3 COBERTURA - TESOURAS  
1:100

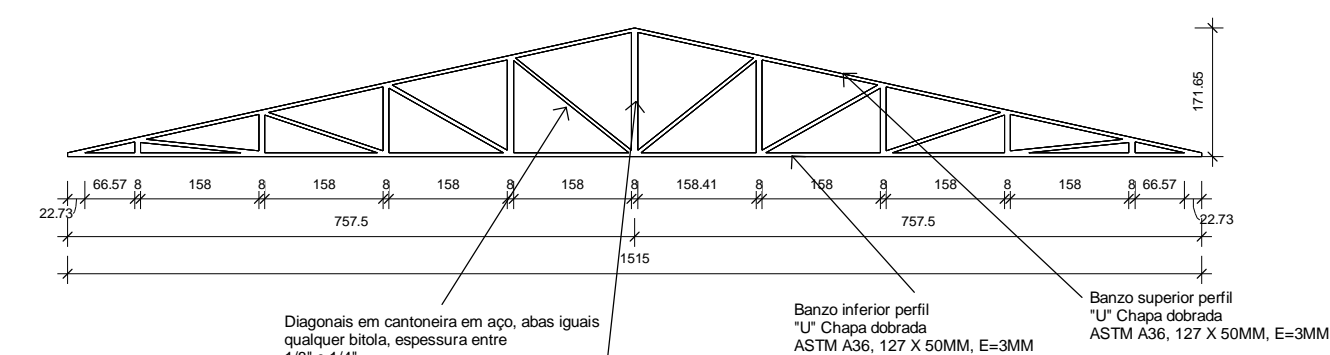


8 Tesoura A  
1:100

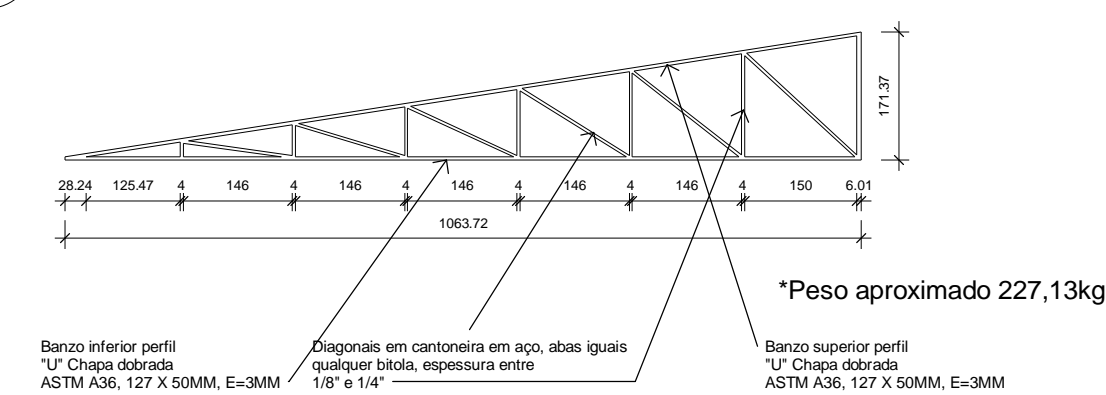


7 Tesoura B  
1:100

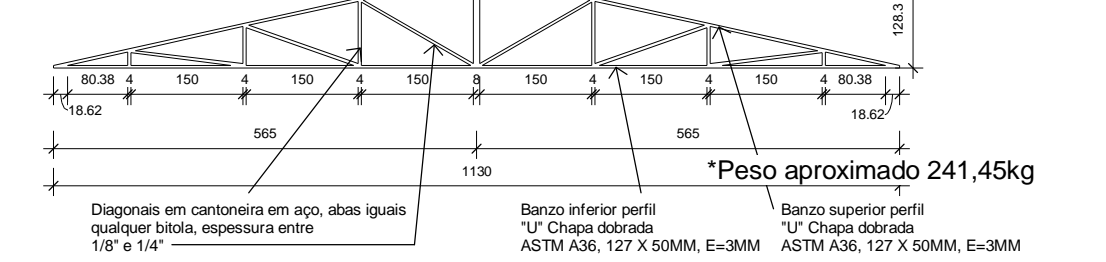

6 Tesoura C  
1:100

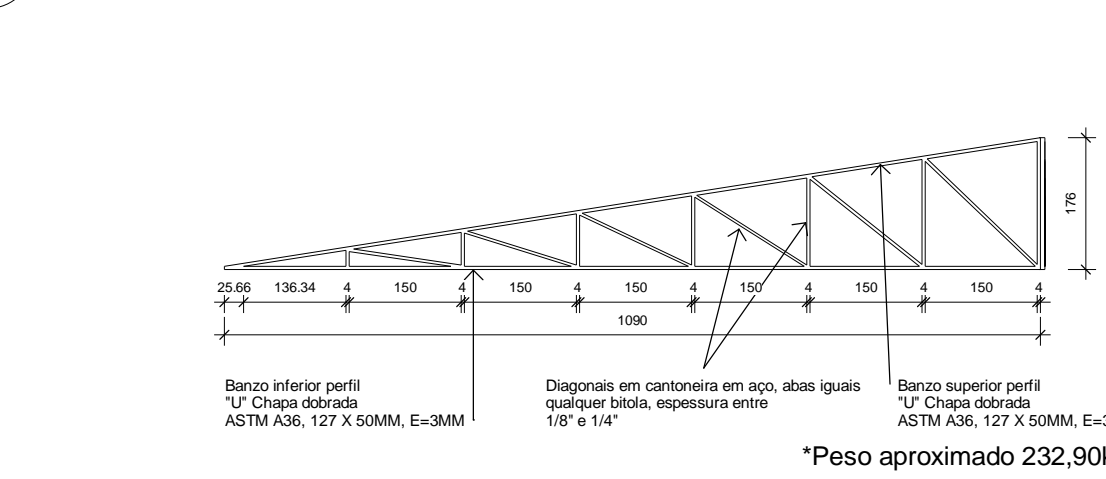

5 Tesoura D  
1:100

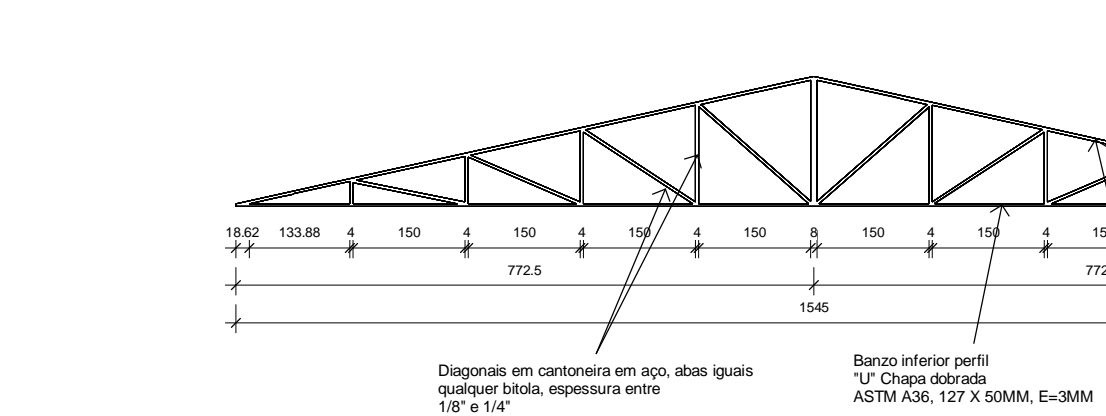

4 Tesoura E  
1:100

APROVAÇÃO		
Carimbo da Prefeitura Municipal:		
ESTATÍSTICA DA OBRA:		
Finalidade da obra: Instalação de cobertura com tesouras metálicas Escola Municipal Florindo Pelizzari Área total de cobertura : 1.884,04m²		
GESTÃO 2021/2024		
Laranjeiras do Sul PREFEITURA		
Obra: COBERTURA CAIC		
Local: LAR. DO SUL/PI	Endereço da obra: RUA TENENTE EUGENIO MARTINS Escola Municipal Florindo Pelizzari	Folha: 01/02
Escala: INDICADA	Proprietário: PREF. MUN. DE LARANJEIRAS DO SUL CNPJ 76.205.970/0001-95 AV. HONORIO BARBOSA - PAÇO MUNICIPAL Nº 01 CEP 85001-900 FONE (042) 3635-8100 LARANJEIRAS DO SUL/PR	Última Atualização: 07/03/2024
Data: MAR/2024	Projeto: PROJETO ARQUITETÔNICO PLANTA DE COBERTURA E DETALHAMENTOS	
Desenho: ENG. WANDER		
Respo. p/ Projeto:		
SECRETARIA DE OBRAS E URBANISMO FONES (042) 3635-8131 e 3635-8107		
Laranjeiras do Sul		