


Lista de materiais - PAV TERREO	
Alimentação	
Metais	
Registro de gaveta bruto ABNT 3/4"	1 pc
PVC rígido soldável	
Adapt sold curto c/bucha-roscas p registro 25 mm - 3/4"	2 pc
Água fria	
Aparelho	
Módulo de Descarga Descontinua 1/2"	3 pc
Tomreira de Lavatório 25 mm - 1/2"	8 pc
Tomreira de Pia de Cozinha 25mm - 3/4"	1 pc
Tomreira de lavatório 25 mm - 1/2"	1 pc
Vaso Sanitário c/ ox. acoplada 1/2"	10 pc
Metais	
Registro de gaveta bruto ABNT 1"	2 pc
1.1/4"	1 pc
3/4"	2 pc
Metais Pressostáticos	
Pressostático micrômetro cromado 1/2"	3 pc
PVC Acessórios	
Bucha de ligação p/ vaso sanitário 1.1/2"	10 pc
Engate flexível cobre cromado com canopla 1/2 - 30cm	10 pc
Engate flexível plástico 1/2 - 30cm	9 pc
Tubo de ligação latão cromado c/ canopla p/ vaso Sa. 38 mm	10 pc
PVC rosável com Bucha de Latão	
Joelho 90 c/ rosca e bucha de latão 3/4"	1 pc
Joelho de red 90 c/ rosca e bucha latão 3/4" - 1/2"	20 pc
PVC rígido rosável	
Linha c/ rosca 3/4"	2 pc
Nípe paralelo c/ rosca 3/4"	2 pc
Ta de redução c/ rosca 3/4" - 1/2"	2 pc
PVC rígido soldável	
Adapt sold curto c/bucha-roscas p registro 25 mm - 3/4"	2 pc
32 mm - 1"	4 pc
40 mm - 1.1/4"	2 pc
Bucha de redução sold. longa 40 mm - 25 mm	5 pc
Curva 90 soldável 25 mm	3 pc
40 mm	6 pc
Linha soldável 40 mm	5 pc
Tubos 25 mm	40.31 m
40 mm	66.23 m
Ta 90 soldável 25 mm	8 pc
40 mm	5 pc
Reservatório cilíndrico	
Tanque 15000 L	1 pc

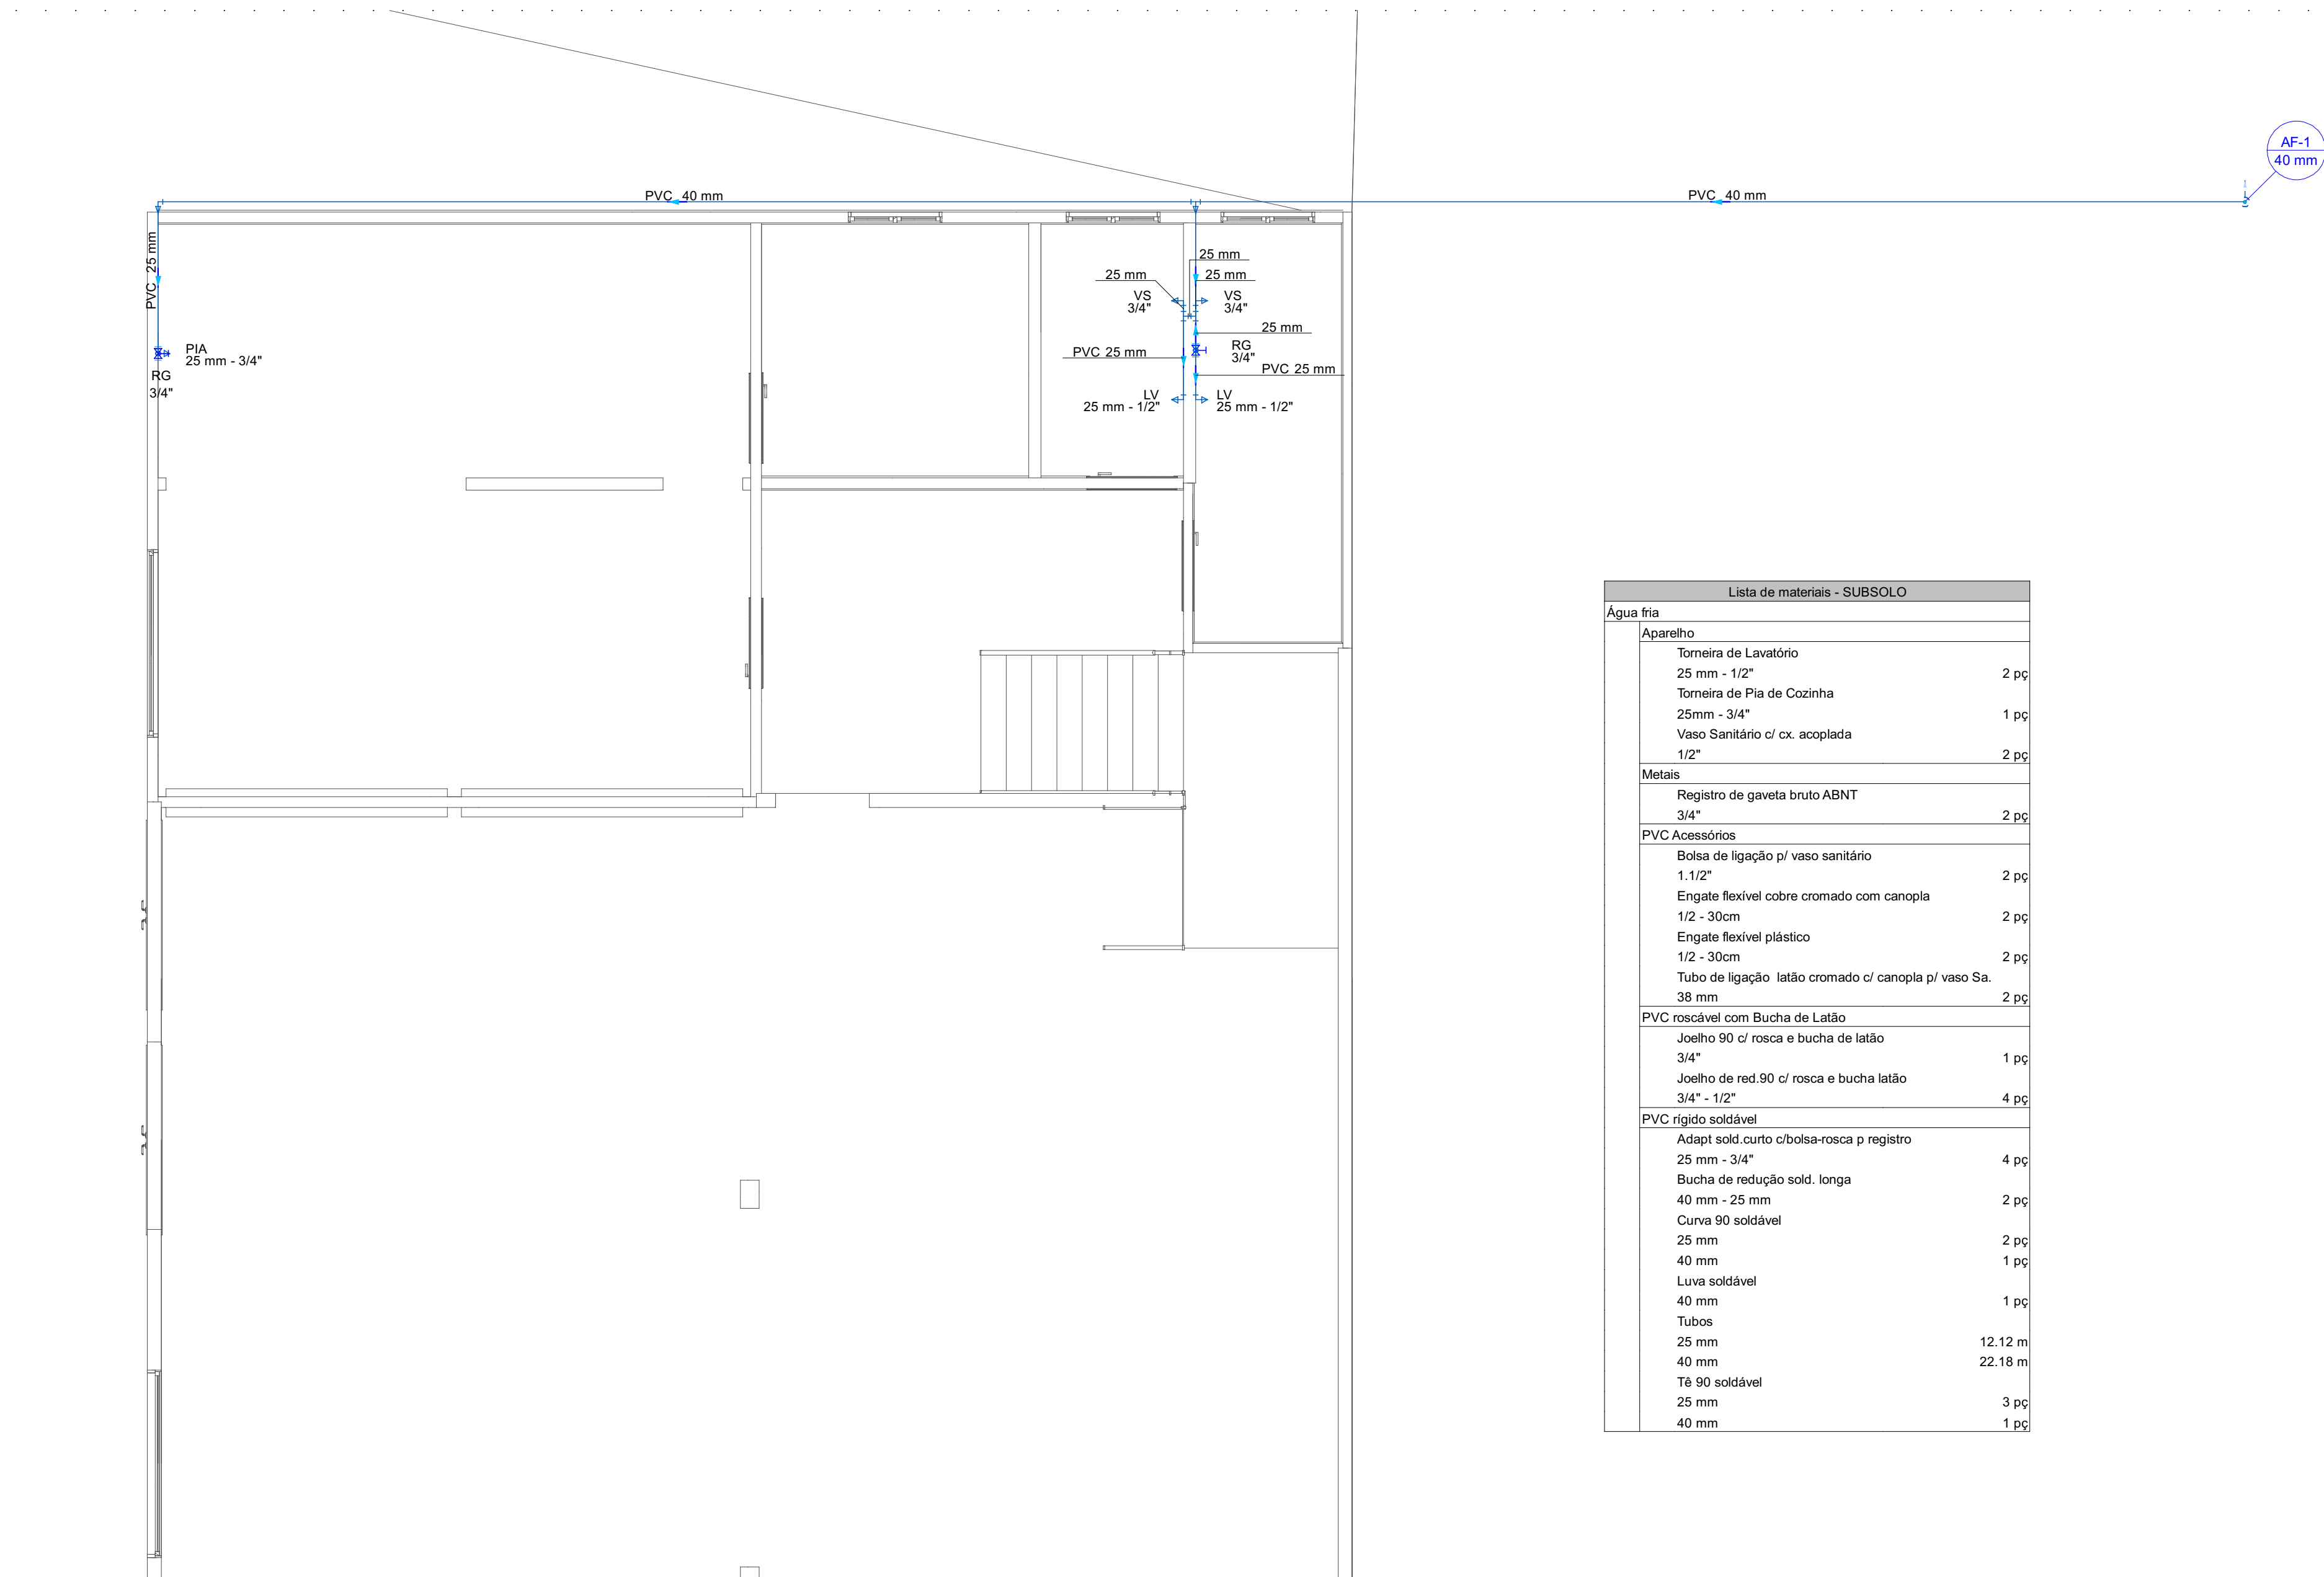

Lista de materiais - SUBSOLO	
Água fria	
Aparelho	
Tomreira de Lavatório 25 mm - 1/2"	2 pc
Tomreira de Pia de Cozinha 25mm - 3/4"	1 pc
Vaso Sanitário c/ ox. acoplada 1/2"	2 pc
Metais	
Registro de gaveta bruto ABNT 3/4"	2 pc
PVC Acessórios	
Bucha de ligação p/ vaso sanitário 1.1/2"	2 pc
Engate flexível cobre cromado com canopla 1/2 - 30cm	2 pc
Engate flexível plástico 1/2 - 30cm	2 pc
Tubo de ligação latão cromado c/ canopla p/ vaso Sa. 38 mm	2 pc
PVC rosável com Bucha de Latão	
Joelho 90 c/ rosca e bucha de latão 3/4"	1 pc
Joelho de red 90 c/ rosca e bucha latão 3/4" - 1/2"	4 pc
PVC rígido soldável	
Adapt sold curto c/bucha-roscas p registro 25 mm - 3/4"	4 pc
Bucha de redução sold. longa 40 mm - 25 mm	2 pc
Curva 90 soldável 25 mm	2 pc
40 mm	1 pc
Linha soldável 40 mm	1 pc
Tubos 25 mm	12.12 m
40 mm	22.18 m
Ta 90 soldável 25 mm	3 pc
40 mm	1 pc

APROVAÇÃO

Carimbo da Prefeitura Municipal

ESTATÍSTICA DA OBRA:

Finalidade da obra:

GESTÃO 2021/2024

Laranjeiras do Sul
PREFEITURA

Obras: REFORMA CTG

Local: LAR. DO SULPR

Endereço da obra: Laranjeiras do Sul - PR

Folha: 1/1

Última Atualização: 06/06/2024

Data: 06/06/2024

Proprietário: PREF. MUN. DE LARANJEIRAS DO SUL
CNPJ: 76.205.970/0001-95
AV. HONÓRIO BABINSKI - PAÇO MUNICIPAL Nº 01
CEP: 85301-000 - FONE: (042) 3035-8100
LARANJEIRAS DO SUL-PR

Desenho: WANDER

Projeto: PROJETO HIDRÁULICO
TÉRREO / SUBSOLO

Resp. p/ Projeto:

SECRETARIA DE OBRAS E URBANISMO
FONES: (042) 3035-8131 e 3035-8107

Laranjeiras do Sul